


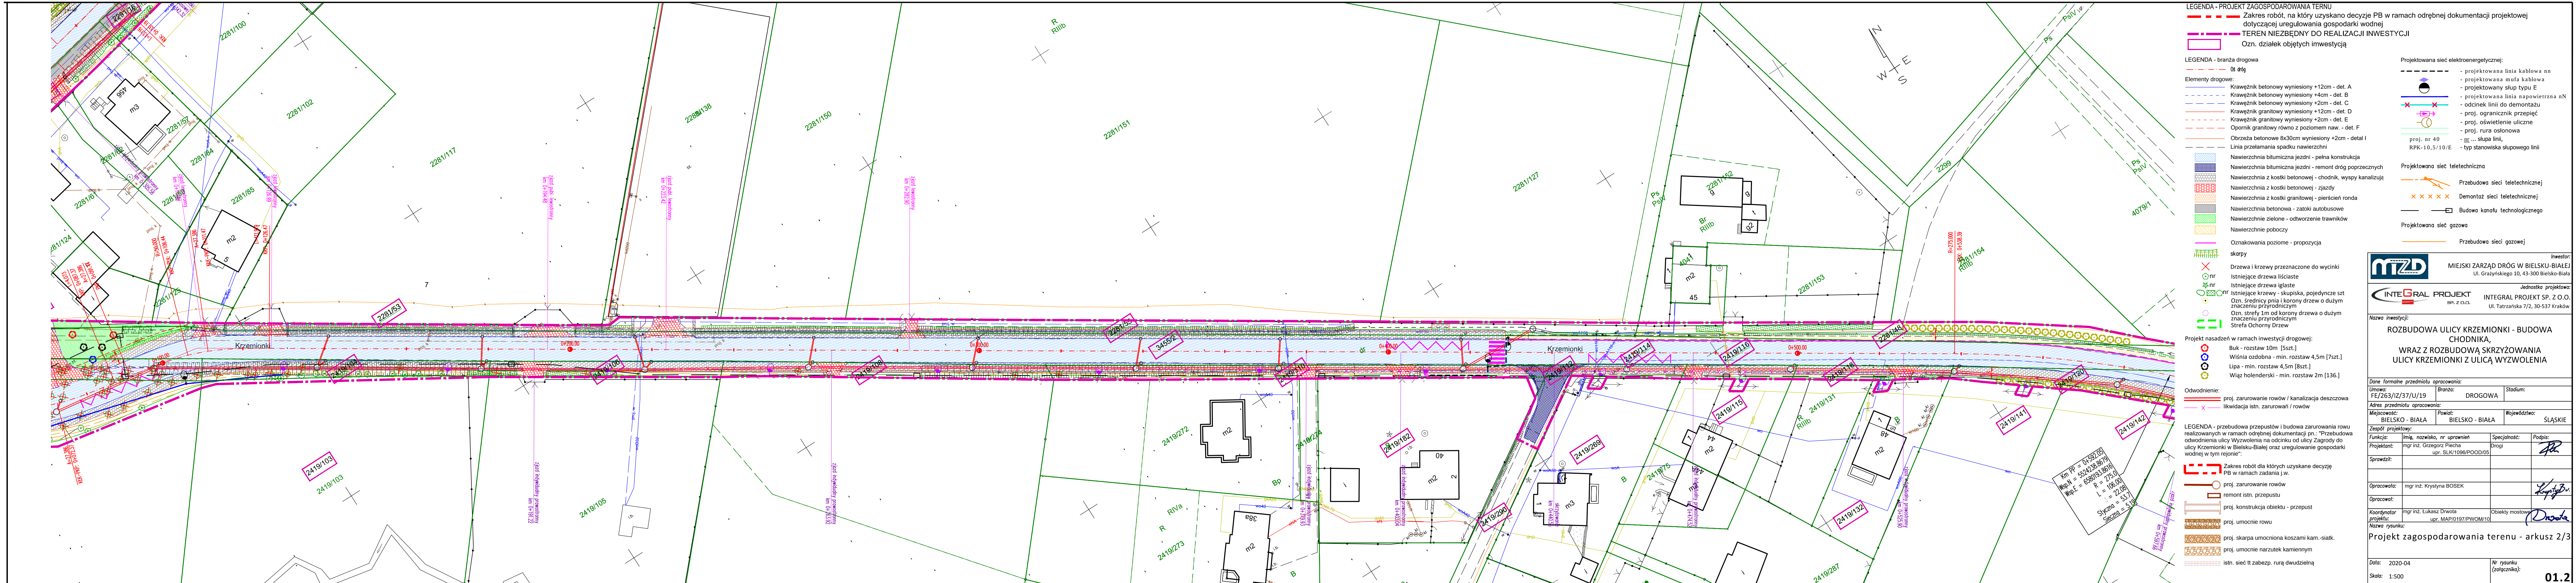

LEGENDA - PROJEKT ZAGOSPODAROWANIA TERENU

Zakres robót, na który uzyskano decyzję PB w ramach odrębnej dokumentacji projektowej

TEREN NIEZBĘDNY DO REALIZACJI INWESTYCJI

Ozn. działek objętych inwestycją

LEGENDA - branża drogowa

Elementy drogowe:

- Os. dróg
- Krawężnik betonowy wyniesiony +12cm - det. A
- Krawężnik betonowy wyniesiony +4cm - det. B
- Krawężnik betonowy wyniesiony +2cm - det. C
- Krawężnik granitowy wyniesiony +12cm - det. D
- Krawężnik granitowy wyniesiony +2cm - det. E
- Opornik granitowy równo z poziomem naw. - det. F
- Obrzeża betonowe 8x30cm wyniesiony +2cm - detal I
- Linia przełamania spadku nawierzchni
- Nawierzchnia bitumiczna jezdni - pełna konstrukcja
- Nawierzchnia bitumiczna jezdni - remont dróg poprzecznych
- Nawierzchnia z kostki betonowej - chodnik, wyspy kanalizujące
- Nawierzchnia z kostki betonowej - zjazdy
- Nawierzchnia z kostki granitowej - pierścień ronda
- Nawierzchnia betonowa - zatoki autobusowe
- Nawierzchnie zielone - odwrócenie trawników
- Nawierzchnie poboczy
- Oznakowania poziome - propozycja
- skarp
- Drzewa i krzewy przeznaczone do wycinki
- Istniejące drzewa liściaste
- Istniejące drzewa iglaste
- Istniejące krzewy - skupiska, pojedyncze szt
- Ozn. średnicy pnia i korony drzew o dużym znaczeniu przyrodniczym
- Ozn. strefy 1m od korony drzewa o dużym znaczeniu przyrodniczym
- Strefa Ochrony Drzew

Projekt nasadzeń w ramach inwestycji drogowej:

- Buk - rozstaw 10m [5szt.]
- Wiśnia ozdobna - min. rozstaw 4,5m [7szt.]
- Lipa - min. rozstaw 4,5m [8szt.]
- Wiąz holenderski - min. rozstaw 2m [136.]

Odwodnienie:

- proj. zarurowanie rowów / kanalizacja deszczowa
- likwidacja istn. zarurowań / rowów

LEGENDA - przebudowa przepustów i budowa zarurowania rowu realizowanych w ramach odrębnej dokumentacji pn.: "Przebudowa odwodnienia ulicy Wyzwolenia na odcinku od ulicy Zagrody do ulicy Krzemionki w Bielsku-Białej oraz uregulowanie gospodarki wodnej w tym rejonie".

- Zakres robót dla których uzyskane decyzję PB w ramach zadania j.w.
- proj. zarurowanie rowów
- remont istn. przepustu
- proj. konstrukcja obiektu - przepust
- proj. umocnienie rowu
- proj. skarpa umocniona koszami kam.-siatk.
- proj. umocnienie narzutem kamiennym
- istn. sieć tt zabezp. rurą dwudzielną

Projektowana sieć elektroenergetyczna:

- projektowana linia kablowa nn
- projektowana mufa kablowa
- projektowany słup typu E
- projektowana linia napowietrzna nN
- odcinek linii do demontażu
- proj. ogranicznik przepięć
- proj. oświetlenie uliczne
- proj. rura osłonowa
- ... słuza linii
- typ stanowiska słupowego linii

proj. nr 40
RPK-10.5/10/E

Projektowana sieć teletechniczna

- Przebudowa sieci teletechnicznej
- Demontaż sieci teletechnicznej
- Budowa kanału technologicznego

Projektowana sieć gazowa

- Przebudowa sieci gazowej

INWESTOR:
MIEJSKI ZARZĄD DRÓG W BIELSKU-BIAŁEJ
Ul. Grażyńskiego 10, 43-300 Bielsko-Biała

Jednostka projektowa:
INTEGRAL PROJEKT SP. Z O.O.
SP. Z O.O.
Ul. Tatrzńska 7/2, 30-537 Kraków

Nazwa inwestycji:
ROZBUDOWA ULICY KRZEMIONKI - BUDOWA CHODNIKA,
WRAZ Z ROZBUDOWĄ SKRZYŻOWANIA
ULICY KRZEMIONKI Z ULICĄ WYZWOLENIA

Dane formalne przedmiotu opracowania:

Umowa: FE/263/12/37/U/19	Branża: DROGOWA	Stadium:
Adres przedmiotu opracowania: BIELSKO - BIAŁA		
Miejscowość: BIELSKO - BIAŁA	Powiat: BIELSKO - BIAŁA	Województwo: ŚLĄSKIE

Zespół projektowy:

Funkcja:	Imię, nazwisko, nr uprawnień	Specjalność:	Podpis:
Projektant:	mgr inż. Grzegorz Plecha upr. SLK/1096/POOD/05	Drogi	<i>Grzegorz Plecha</i>
Sprawdził:			
Opracował:	mgr inż. Krystyna BOSEK		<i>Krystyna Bosek</i>
Opracował:	mgr inż. Łukasz Drwota upr. MAP/0197/PWOM/10	Obiekty mostowe	<i>Łukasz Drwota</i>

Nazwa rysunku:
Projekt zagospodarowania terenu - arkusz 2/3

Data: 2020-04
Skala: 1:500

Nr rysunku (załącznika):
01.2