


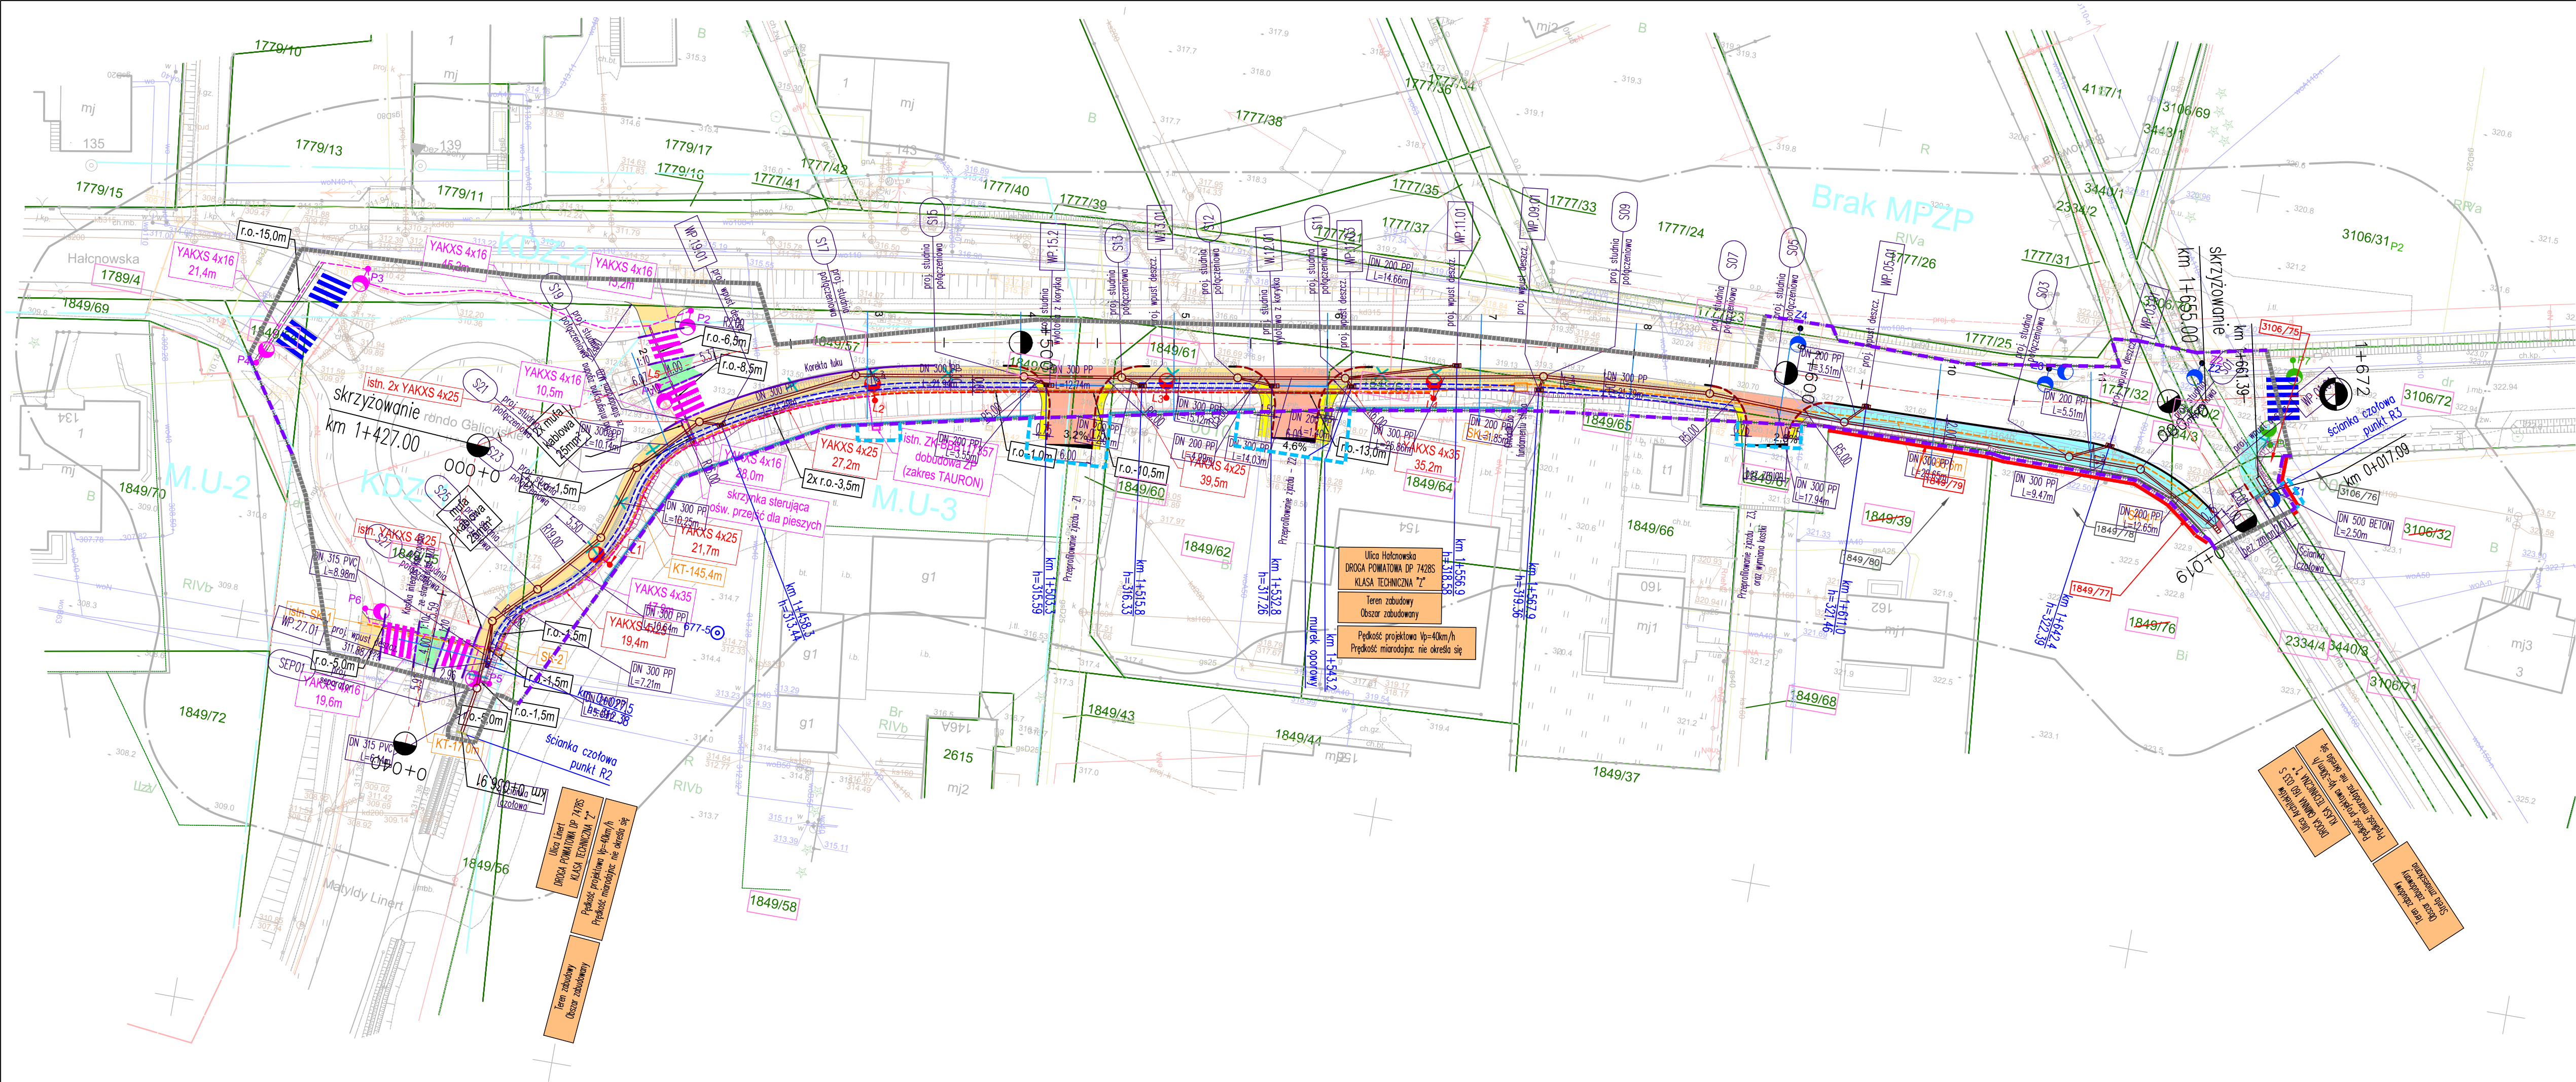

Województwo: śląskie
Powiat: bielski
Gmina: 246101.1 Bielsko-Biała
Obwód: 0007 Hałcnów
0010 Komorowice Krakowskie
G.K. 6640.792.2022

MAPA DO CELÓW PROJEKTOWYCH
(pod projekt przebudowy drogi)
Bielsko-Biała, rejonul. Hałcnowskiej
skala 1:500, sekcja 6.120.30.04.3.1, 6.120.30.04.3.2, 6.120.30.04.3.3

ZAKRES AKTUALIZACJI


Wykonawca: GEOQETA UPRAWNIENIY
mgr inż. Mariusz Dziada
uprawnienie numer 22279

Bielsko-Biała, dn. 19.12.2022
Układ współrzędnych prostokątnych płaskich: państwowy 20006
Układ współrzędnych wysokościowych: PL-EVRF2007-NH
Kolor: NIEBIESKI linia przerywana () wniesiono granice jednostek
Miejscowego Planu Zagospodarowania Przestrzennego.
Nie badano słabości gruntów.
Mapa zawiera aktualne projekty uzgodnione na naradzie koordynacyjnej.
Nie wykonano wywiadów branżowych.
Uwaga: Przedstawione na mapie granice wydzielone kolorem żółtym spełniają
wymogi dokładnościowe określone w par. 31 rozporządzenia w sprawie standardów
technicznych pomiarów geodezyjnych.

Poświadczam, że niniejszy dokument został opracowany w wyniku prac geodezyjnych i kartograficznych,
których rezultaty zawiera operat techniczny pozytywnie zweryfikowany.
Organ prowadzący: Prezydent Miasta Bielska-Białej
Identyfikator ewidencyjny materiału zasobu: P.2461.2022.3442
Data wpisania do ewidencji materiałów zasobu: 19.12.2022
Numer oraz data otrzymania pozytywnego protokołu weryfikacji operatu technicznego: GK.6640.792.2022_1_p2, 19.12.2022.
Jednocześnie informuję, że jestem świadomy odpowiedzialności karnej za złożenie fałszywego oświadczenia.

GEOQETA UPRAWNIENIY
mgr inż. Mariusz Dziada
uprawnienie numer 22279

- LEGENDA
- | | | |
|--|--|--|
| proj. chodniki z mieszanki mineralno-asfaltowej | proj. linia kablowa doświetlenia przejść dla pieszych | proj. krawężnik kamienny obniżony/wtopiony |
| proj. chodniki z kostki brukowej betonowej | proj. doświetlenie przejść dla pieszych LED (oprawy + słupy) | proj. krawężnik betonowy obniżony/wtopiony |
| proj. zjazdy publiczne | istn. doświetlenie przejść dla pieszych LED (oprawy + słupy) | proj. krawężnik kamienny |
| proj. pobocza z kostki brukowej betonowej | oprawy istniejące przesunięte (nowa lokalizacja) | proj. krawężnik betonowy |
| proj. trawniki | wymiana oprawy sodowej na energooszczędną oraz wymiana słupa | proj. obrzeże betonowe |
| proj. pobocza z mieszanki niezwiązanej stabilizowanej mechanicznie | wymiana oprawy sodowej na energooszczędną | proj. pobocze |
| przełożenie kostki kamiennej | proj. sieć korytkowy | 5.5 wymiary proj. elementów netto |
| | proj. korytko szczelninowe | proj. linia kablowa nN |
| | proj. drobne elementy betonowe (ścianki czołowe, murki) | proj. Ktu ze studniami SKR |
| | proj. skarpy | |
| | proj. balustrada | |
| | odwerty badawcze | |
| | proj. kanalizacja deszczowa | |
| | obiekty do przeniesienia, rozbiórki lub usunięcia | |
| | proj. przejścia dla pieszych | |
| | istn. przejścia dla pieszych | |
| | Linia rozgraniczająca teren inwestycji | |
| | Linia podziału nieruchomości pod pos. drogowy - pomocnicza linia pobocza | |
| | Teren ograniczonego użytkowania nieruchomości (zajęcia czasowe) | |
| | Koniec opracowania | |
| | - część działki po podziale przechodząca pod pos. drogowy | |
| | - część działki po podziale nie przechodząca pod pos. drogowy | |
| | - działka ulegająca podziałowi | |
| | proj. działki inwestycji | |

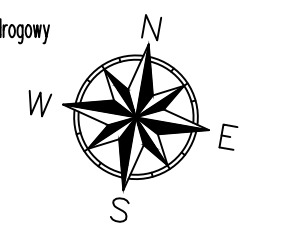

Projektował branża drogową	mgr inż. Tomasz SZAFRĄŃSKI uprawnienia SLK/7414/PWB/18	Nazwa zadania: Rozbudowa ulicy Hałcnowskiej na odcinku od ulicy Matyldy Linert do ulicy Architektów w Bielsku-Białej	Skala 1:500
Projektował branża elektryczna	mgr inż. Piotr ZONTEK uprawnienia 87/98 BB		Stadium 012-PB+PW
Inwestor	Prezydent Miasta Bielska - Białej reprezentowany przez pełnomocnika: Pana Wojciecha Walusia Dyrektora Miejskiego Zarządu Dróg w Bielsku - Białej ul. Michała Grazyńskiego 10	Nazwa rysunku: Projekt zagospodarowania terenu	Numer rysunku 843.12.PZT.02
Data	sierpień 2023		Rewizja R01