

**G79 GEODEZJA I KARTOGRAFIA**  
 43-300 Bielsko-Biala, ul. Garbaltkiego 12  
 tel./kom. 608 391 248, tel. 33 444 66 78  
 e-mail: g79geodezja@gwp.pl

**MAPA DO CELÓW PROJEKTOWYCH** SKALA 1:500

Cel: budowa ciągu pieszo - rowerowego  
 Układ odniesienia: 2000 pas 18 Układ wysokości: Kronstadt 86  
 Sekcje: 6.120.30.23.3.1, 6.120.30.23.3.2, 6.120.30.23.3.3, 6.120.30.23.3.4  
 Obiekt: Lipnik ul. Tuwima

Powiat: M. Bielsko-Biala  
 J.ewid.: 246101\_1, M. Bielsko-Biala  
 Obręb: 0032 Lipnik  
 Identyfikator zgłoszenia: GK.6640.276.2021  
 Data: 15.02.2021r.

**G79** Geodezja i Kartografia  
 Marcin Leśniak Nr upr. 20367  
 43-300 Bielsko - Biala, ul Garbaltkiego 12  
 tel.608 391 248, 33 444 66 78  
 NIP 679-247-47-96 REGON 241002720

Niniejsza mapa powstała w oparciu o mapę numeryczną pozyskaną z MODGIK  
 Uwagi:  
 Wykazane na niniejszej mapie granice nieruchomości nie zostały oznaczone w terenie i nie zostały określone z wymaganą dokładnością pomiaru.  
 Kontury użytków gruntowych i konturów klas gleboznawczych zgodnie z numeryczną mapą ewidencyjną. Służebność przesyłu na działce nr 212/91, polegająca na prawie posiadania przyłącza ciepłowniczego długości 3m z pasem technologicznym o szerokości 2,5m, (pow. pasa 7,5m<sup>2</sup>), wraz z możliwością wejścia na teren nieruchomości obciążonej, celem dokonywania czynności służącym utrzymaniu przyłącza we właściwym stanie, oraz obowiązkiem przywrócenia terenu do stanu poprzedniego na rzecz przedsiębiorstwa komunalnego "THERMA" sp. z o.o. z siedzibą w B-B.  
 W zakresie opracowania rysowano linie Miejscowego Planu Zagospodarowania Przemysłowego.  
 Wyszono niezrealizowane projekty sieci uzbrojenia terenu ZUDP.  
 Nie wykonywano uzgodnień branżowych.

- Legenda:**
- zakres opracowania
  - ZUDP telekomunikacja
  - linie Miejscowego Planu Zagospodarowania Przemysłowego
  - tereny usług
  - teren zieleni urządzonej
  - teren ulicy dojazdowej
  - teren ulicy lokalnej
  - teren ulicy zbiorczej
  - zabudowa usługowa, parking, zieleni izolacyjna
  - zabudowa usługowa, usługi sportu, zieleni izolacyjna
  - teren placu wielofunkcyjnego
  - parking wielopoziomowy samochodów osobowych

Oświadczam, że operat techniczny zawierający rezultaty prac geodezyjnych w wyniku których powstał niniejszy dokument uzyskał pozytywny wynik w weryfikacji

Identyfikator zgłoszenia prac geodezyjnych: GK.6640.276.2021

Organ służby geodezyjnej i kartograficznej, który otrzymał zgłoszenie: Prezydent Miasta Bielsko-Biala

Wykonawca prac geodezyjnych: G79 Marcin Leśniak

Nr oraz data sporządzenia dokumentu zawierającego wynik pozytywnej weryfikacji: GK.6640.276.2021.14 18.02.2021

Imię i nazwisko oraz nr uprawnień zawodowych kierownika prac geodezyjnych: Marcin Leśniak 20367


Data i podpis: 15.02.2021

Orientacja względem sekcji:

6.120.30.23.3.1	6.120.30.23.3.2	6.120.30.23.3.4
Arkusz 1	Arkusz 2	Arkusz 3
6.120.30.23.3.3	6.120.30.23.3.4	6.120.30.23.3.4

Za zgodność z oryginałem mapy do celów projektowych:

**mgr inż. Rafał RADZIO**  
 Uprawnienia budowlane do projektowania i kierowania robotami budowlanym bez ograniczeń w specjalności drogowej nr ewid: SLK/0751/PW00/05

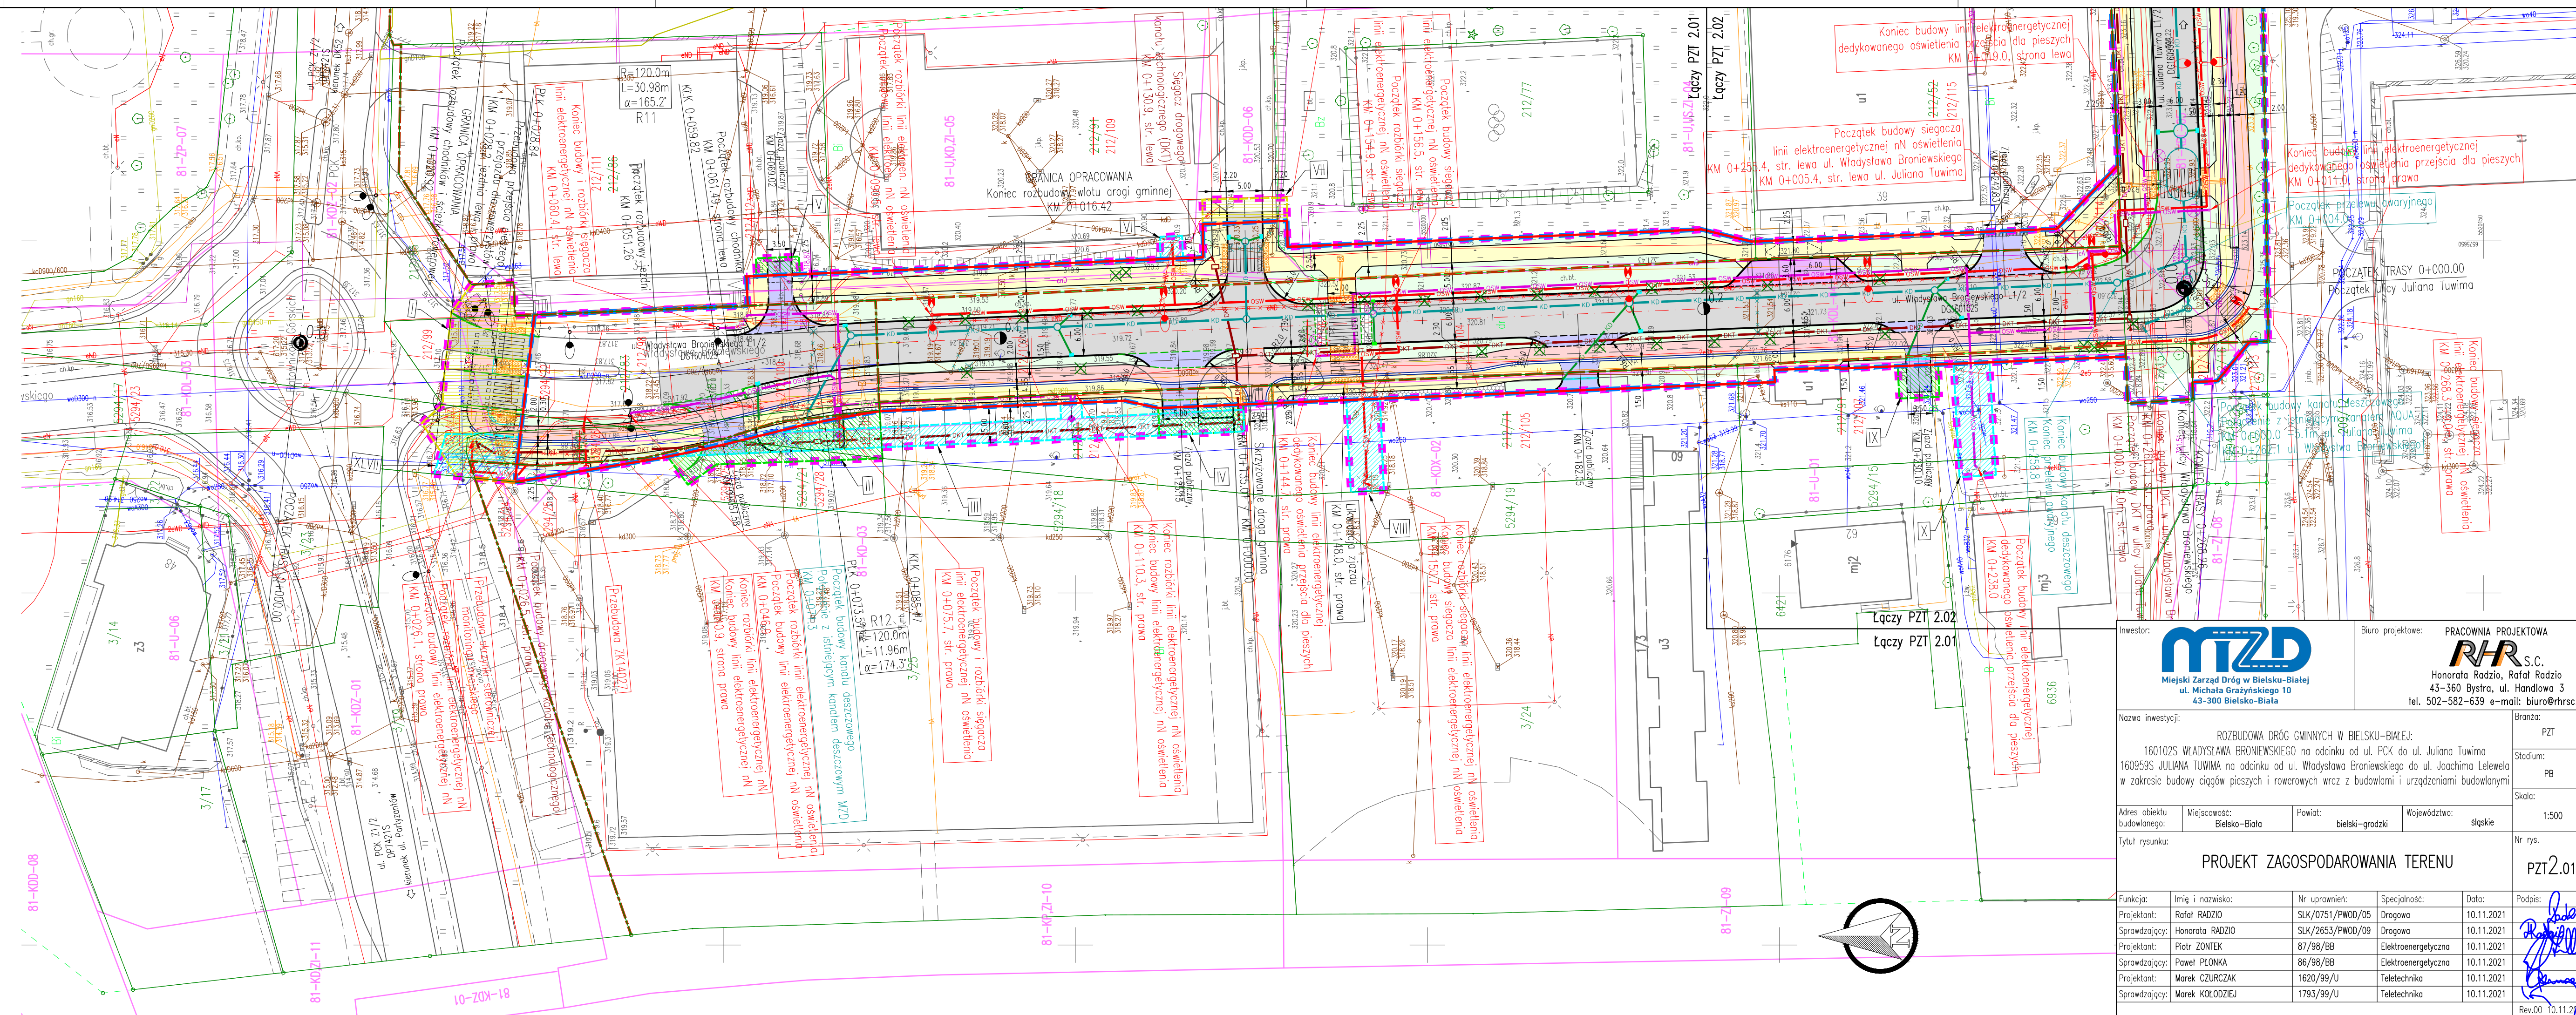

Investor: **mzdz** Miejski Zarząd Dróg w Bielsku-Białej  
 ul. Michała Grażyńskiego 10  
 43-300 Bielsko-Biala

Biuro projektowe: **RHR S.C.**  
 Honorata Radzio, Rafał Radzio  
 43-360 Bystra, ul. Handlowa 3  
 tel. 502-582-639 e-mail: biuro@rhrs.pl

Nazwa inwestycji: ROZBUDOWA DRÓG GMINNYCH W BIELSKU-BIAŁEJ:  
 16001025 WŁADYSŁAWA BRONIEWSKIEGO na odcinku od ul. PCK do ul. Juliana Tuwima  
 1600595S JULIANA TUWIMA na odcinku od ul. Władysława Broniewskiego do ul. Joachima Lelewela  
 w zakresie budowy ciągów pieszych i rowerowych wraz z budowlami i urządzeniami budowlanymi

Adres obiektu budowlanego: Bielsko-Biala  
 Powiat: bielski-grodzki  
 Województwo: śląskie

Typul rysunku: **PROJEKT ZAGOSPODAROWANIA TERENU**

Funkcja:	Imię i nazwisko:	Nr uprawnień:	Specjalność:	Data:	Podpis:
Projektant:	Rafał RADZIO	SLK/0751/PW00/05	Drogowo	10.11.2021	<i>Rafal Radzio</i>
Sprawdzający:	Honorata RADZIO	SLK/2653/PW00/09	Drogowo	10.11.2021	<i>Honorata Radzio</i>
Projektant:	Piotr ZONTEK	87/98/BB	Elektroenergetyczna	10.11.2021	<i>Piotr Zontek</i>
Sprawdzający:	Paweł PŁONKA	86/98/BB	Elektroenergetyczna	10.11.2021	<i>Pawel Plonka</i>
Projektant:	Marek CZURCZAK	1620/99/U	Teletechnika	10.11.2021	<i>Marek Czurchak</i>
Sprawdzający:	Marek KOŁODZIEJ	1793/99/U	Teletechnika	10.11.2021	<i>Marek Kolodziej</i>

Skala: 1:500  
 Nr rys.: **PZT.01**  
 Rev.00 10.11.2021