


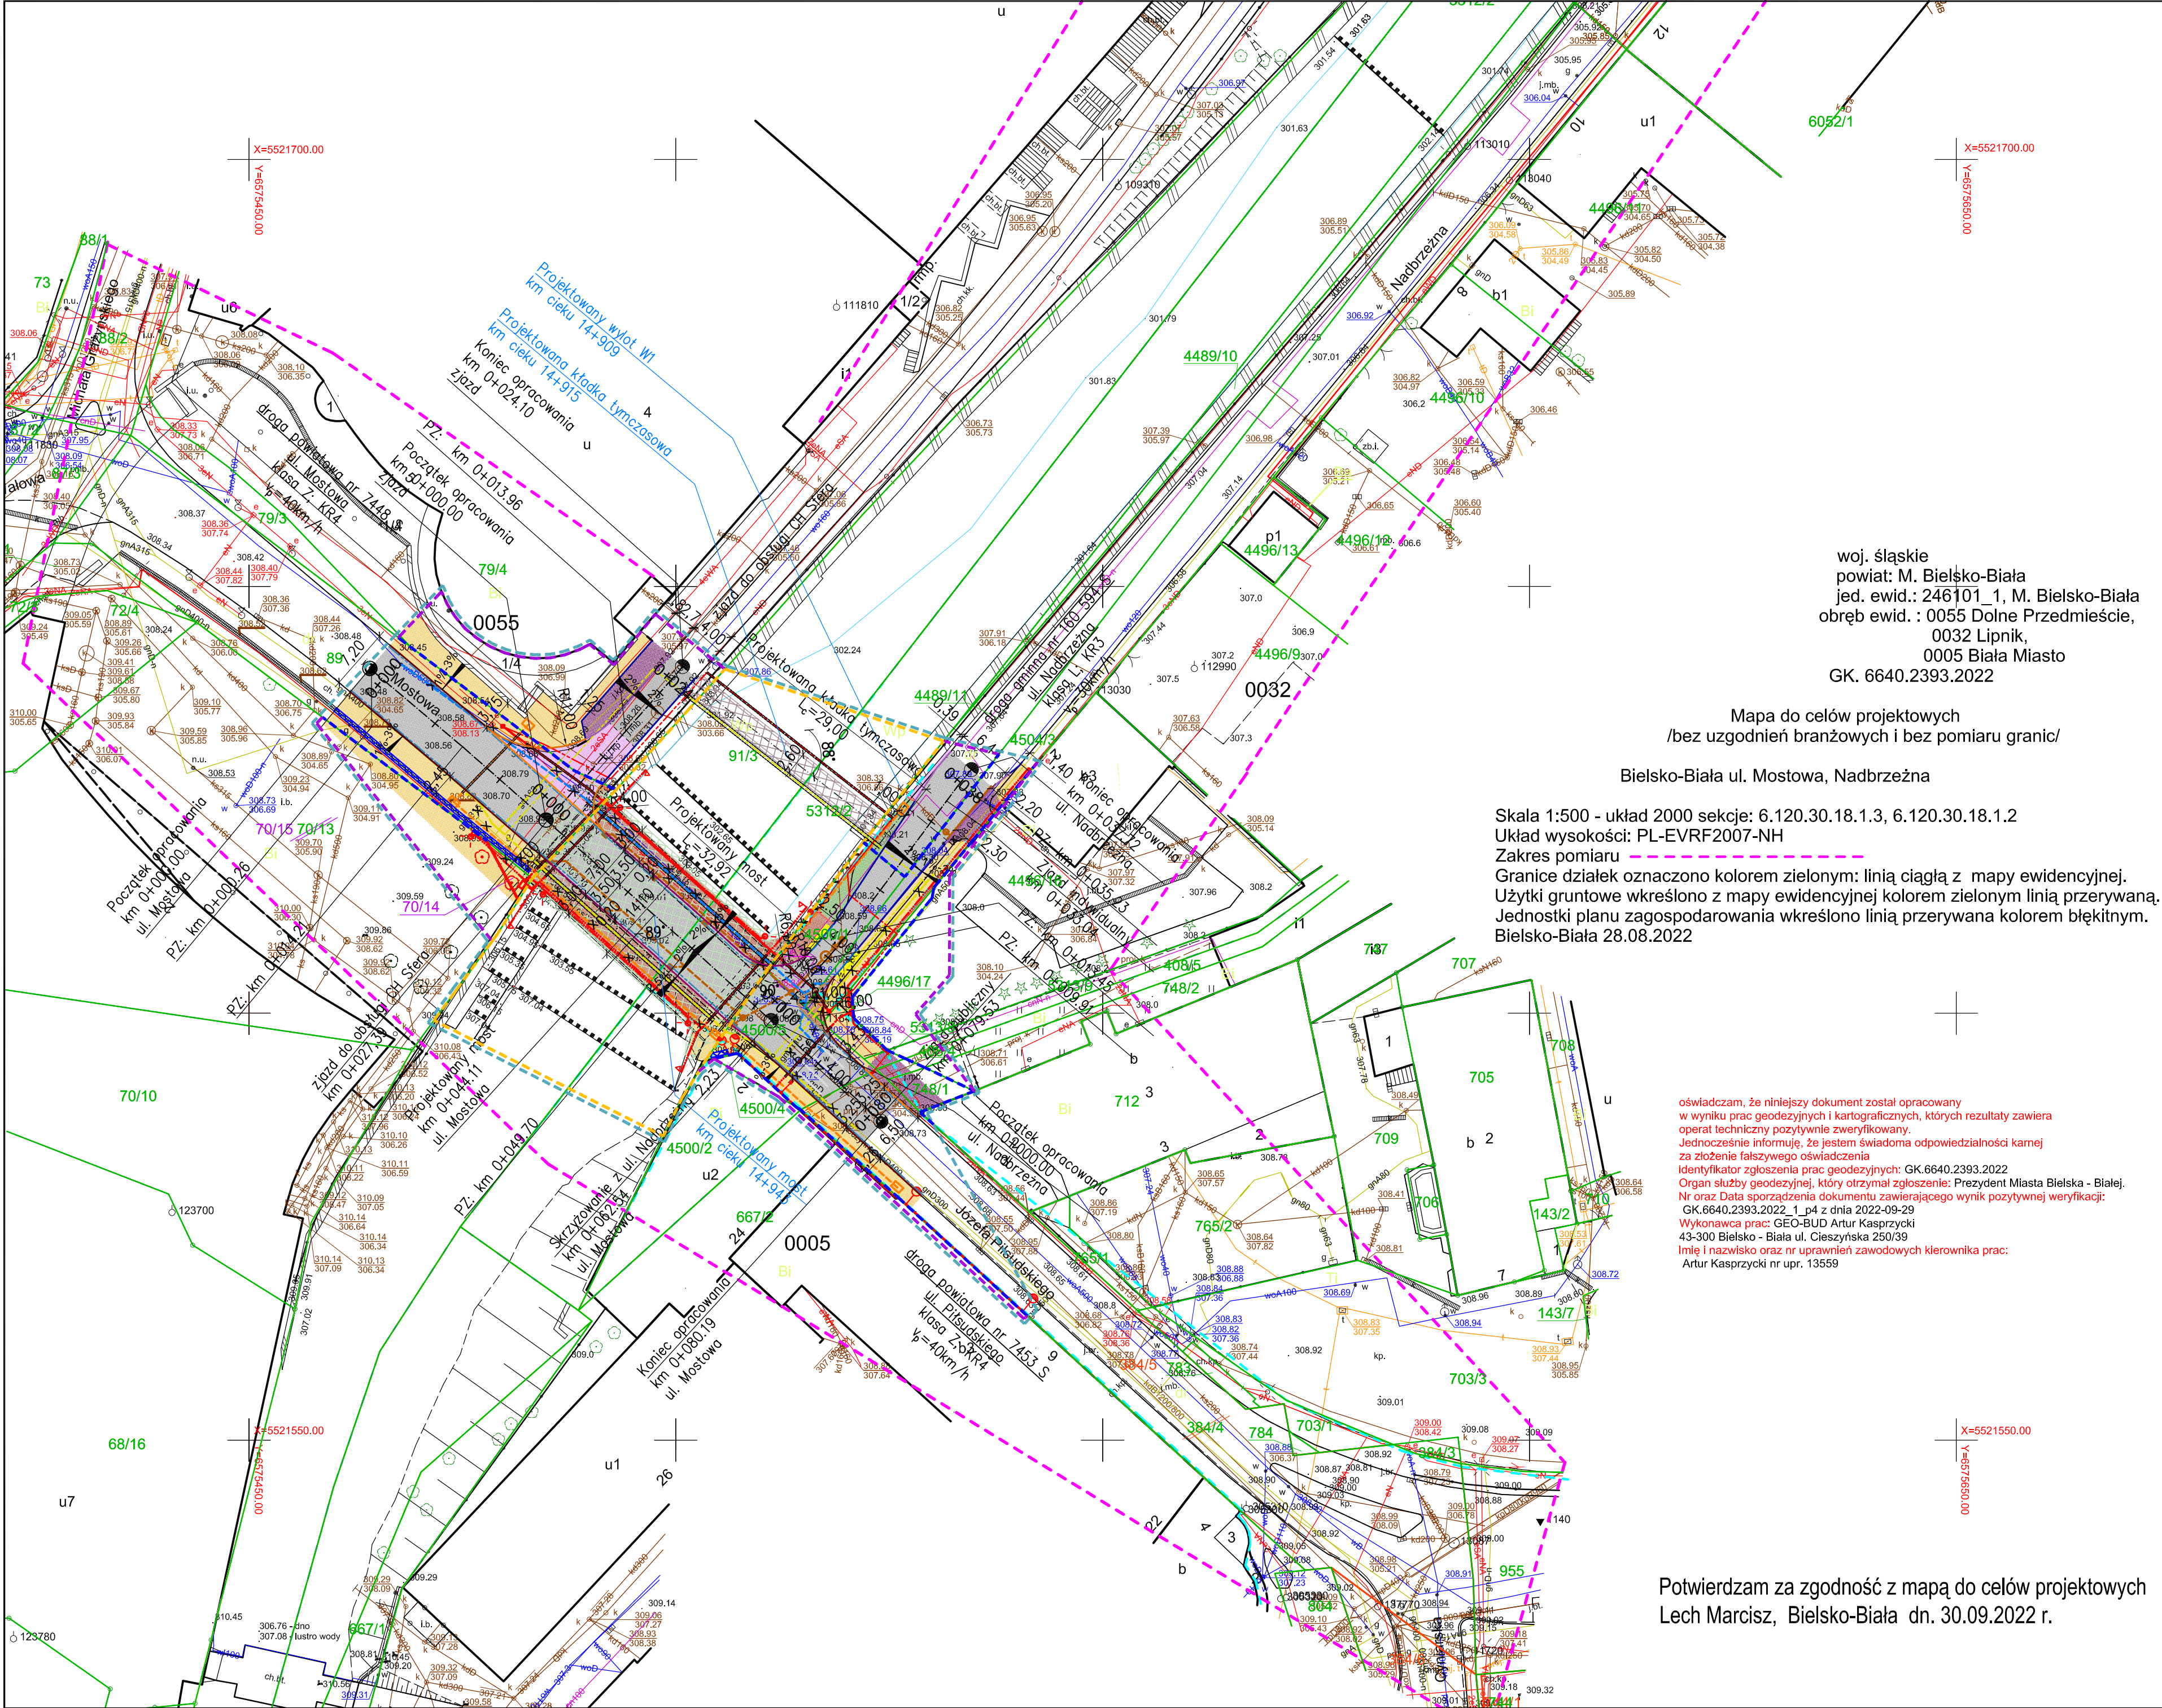

woj. śląskie
powiat: M. Bielsko-Biała
jed. ewid.: 246101_1, M. Bielsko-Biała
obręb ewid. : 0055 Dolne Przedmieście,
0032 Lipnik,
0005 Biela Miasto
GK. 6640.2393.2022

Mapa do celów projektowych
/bez uzgodnień branżowych i bez pomiaru granic/

Bielsko-Biała ul. Mostowa, Nadbrzeżna

Skala 1:500 - układ 2000 sekcje: 6.120.30.18.1.3, 6.120.30.18.1.2
Układ wysokości: PL-EVRF2007-NH
Zakres pomiaru
Granice działek oznaczono kolorem zielonym: linią ciągłą z mapy ewidencyjnej.
Użytki gruntowe określono z mapy ewidencyjnej kolorem zielonym linią przerywaną.
Jednostki planu zagospodarowania określono linią przerywaną kolorem błękitnym.
Bielsko-Biała 28.08.2022

oświadczam, że niniejszy dokument został opracowany
w wyniku prac geodezyjnych i kartograficznych, których rezultaty zawiera
operat techniczny pozytywnie zweryfikowany.
Jednocześnie informuję, że jestem świadomą odpowiedzialności karnej
za złożenie fałszywego oświadczenia
Identyfikator zgłoszenia prac geodezyjnych: GK.6640.2393.2022
Organ służby geodezyjnej, który otrzymał zgłoszenie: Prezydent Miasta Bielska - Białej.
Nr oraz Data sporządzenia dokumentu zawierającego wynik pozytywnej weryfikacji:
GK.6640.2393.2022_1_p4 z dnia 2022-09-29
Wykonawca prac: GEO-BUD Artur Kasprzycki
43-300 Bielsko - Biała ul. Cieszyńska 250/39
Imię i nazwisko oraz nr uprawnień zawodowych kierownika prac:
Artur Kasprzycki nr upr. 13559

Potwierdzam za zgodność z mapą do celów projektowych
Lech Marcisz, Bielsko-Biała dn. 30.09.2022 r.

Legenda:

- linia rozgraniczająca teren inwestycji (linia podziału nieruchomości)
- linia rozgraniczająca teren inwestycji (po granicy działki)
- linie niezbędne dla obiektów budowlanych (określające obowiązek budowy lub przebudowy sieci uzbrojenia terenu, zjazdów oraz obowiązek budowy tymczasowych obiektów budowlanych)
- linia nieodpłatnego zajęcia terenów wód płynących zgodnie z art. 20a ustawy z dnia 10 kwietnia 2003 r. o szczególnych zasadach przygotowania i realizacji inwestycji
- linia ograniczająca teren inwestycji drogowej (nie stanowiąca granicy działki oraz linii podziałowej)
- granice działek
- granice użytków
- granice obrębów
- numer ewidencyjny działki
- oznaczenie użytków
- oznaczenie obrębów
- granice działek po podziale przeprowadzonym w ramach odrębnych postępowań
- numer ewidencyjny działki po podziale przeprowadzonym w ramach odrębnych postępowań
- numer ewidencyjny działki po podziale
- numer ewidencyjny działki podlegającej podziałowi
- numer ewidencyjny działki podlegającej podziałowi przeprowadzonym w ramach odrębnych postępowań
- projektowana nawierzchnia bitumiczna jezdni
- projektowana nawierzchnia jezdni/wybrukowania z kostki betonowej koloru szarego
- projektowana nawierzchnia zjazdów/miejsca postojowego z kostki betonowej koloru czerwonego
- projektowana nawierzchnia chodnika oraz wyspy przejeźdź z kostki kamiennej
- projektowana nawierzchnia chodnika z kostki betonowej
- kostka integracyjna
- projektowana oś drogi
- projektowany krawężnik kamienny 20x30cm wyniesiony na 14cm
- projektowany krawężnik kamienny 20x30cm wyniesiony na 12cm
- projektowany krawężnik kamienny 20x30cm wyniesiony na 2cm
- projektowany opornik granitowy najazdowy 20x25 cm wyniesiony na 4cm
- projektowany krawężnik kamienny najazdowy 20x22 cm wyniesiony na 4cm
- projektowany krawężnik betonowy 15x30cm wyniesiony na 12cm
- projektowany krawężnik betonowy najazdowy 15x22 cm wyniesiony na 4 cm
- projektowany krawężnik betonowy 15x30 cm wyniesiony na 2 cm
- projektowane obrzeże
- projektowany ściek przykrawężnikowy
- istniejące odwodnienie liniowe do demontażu i odtworzenia
- istniejące ogrodzenie do demontażu i odtworzenia
- istniejące drzewa do tymczasowego przesadzenia
- projektowany wodociąg
- projektowany gazociąg
- projektowany gazociąg tymczasowy
- projektowana sieć SN
- projektowana sieć SN tymczasowa
- projektowana sieć kablowa oświetlenia
- projektowana latarnia oświetlenia ulicznego
- istniejąca latarnia oświetlenia ulicznego po przestawieniu
- projektowany punkt oświetlenia ulicznego
- projektowana wymiana oprawy oświetlenia ulicznego
- projektowana latarnia oświetlenia przejścia
- projektowana szafka sterująca
- projektowane złącze kablowe
- projektowany kanał technologiczny
- projektowana studnia kanału technologicznego
- projektowane odwodnienie liniowe
- projektowana sieć kd
- projektowany wpust/studnia kd
- projektowane rury ostonowe
- x x x projektowana likwidacja istniejących sieci

UWAGI:
1. Rysunek rozpatrywać łącznie z całą dokumentacją

Zadanie:

ROZBUDOWA ULICY MOSTOWEJ
WRAZ Z BUDOWĄ MOSTU NA RZECIE BIAŁA W BIELSKU-BIAŁEJ

Inwestor: MIEJSKI ZARZĄD DRÓG W BIELSKU-BIAŁEJ 43-300 BIELSKO-BIAŁA; UL. GRAŻYŃSKIEGO 10		Biuro projektowe: USŁUGI PROJEKTOWE LECH MARCISZ 43-300 BIELSKO-BIAŁA; UL. PSZENNA 18		
Obiekt: DROGA KLASY Z	Faza projektu: PZT	Branża: -		
Tytuł rysunku: PROJEKT ZAGOSPODAROWANIA TERENU				
Funkcja:	Tytuł, imię i nazwisko:	Nr uprawnień	Podpis:	Nr rysunku:
Projektant:	mgr inż. Lech MARCISZ	102/89-BB		PZT/ 02
Projektant:	mgr inż. Karolina KOCZAJ	SLK/9440/PWBD/21		ZM.-
Sprawdzający:	mgr inż. Andrzej ZANIAT	RINB-VI-U-7342/77/98		
Projektant:	inż. Jerzy POPEK	190/79 1454/99/U		Skala: 1:500
Sprawdzający:	mgr inż. Filip MAJDAK	53/78 B-B		
Sprawdzający:	inż. Marek CZURCZAK	1620/79/U		
Projektant:	mgr inż. Marek GUMOLA	237/02		Data:
Sprawdzający:	mgr inż. Wiesław BUCZKOWSKI	92/G/85		02.2023