


CZĘŚĆ 4

ZAKRES OBJĘTY
ODRĘBNYM PROJEKTEM

ZAKRES OBJĘTY
ODRĘBNYM PROJEKTEM

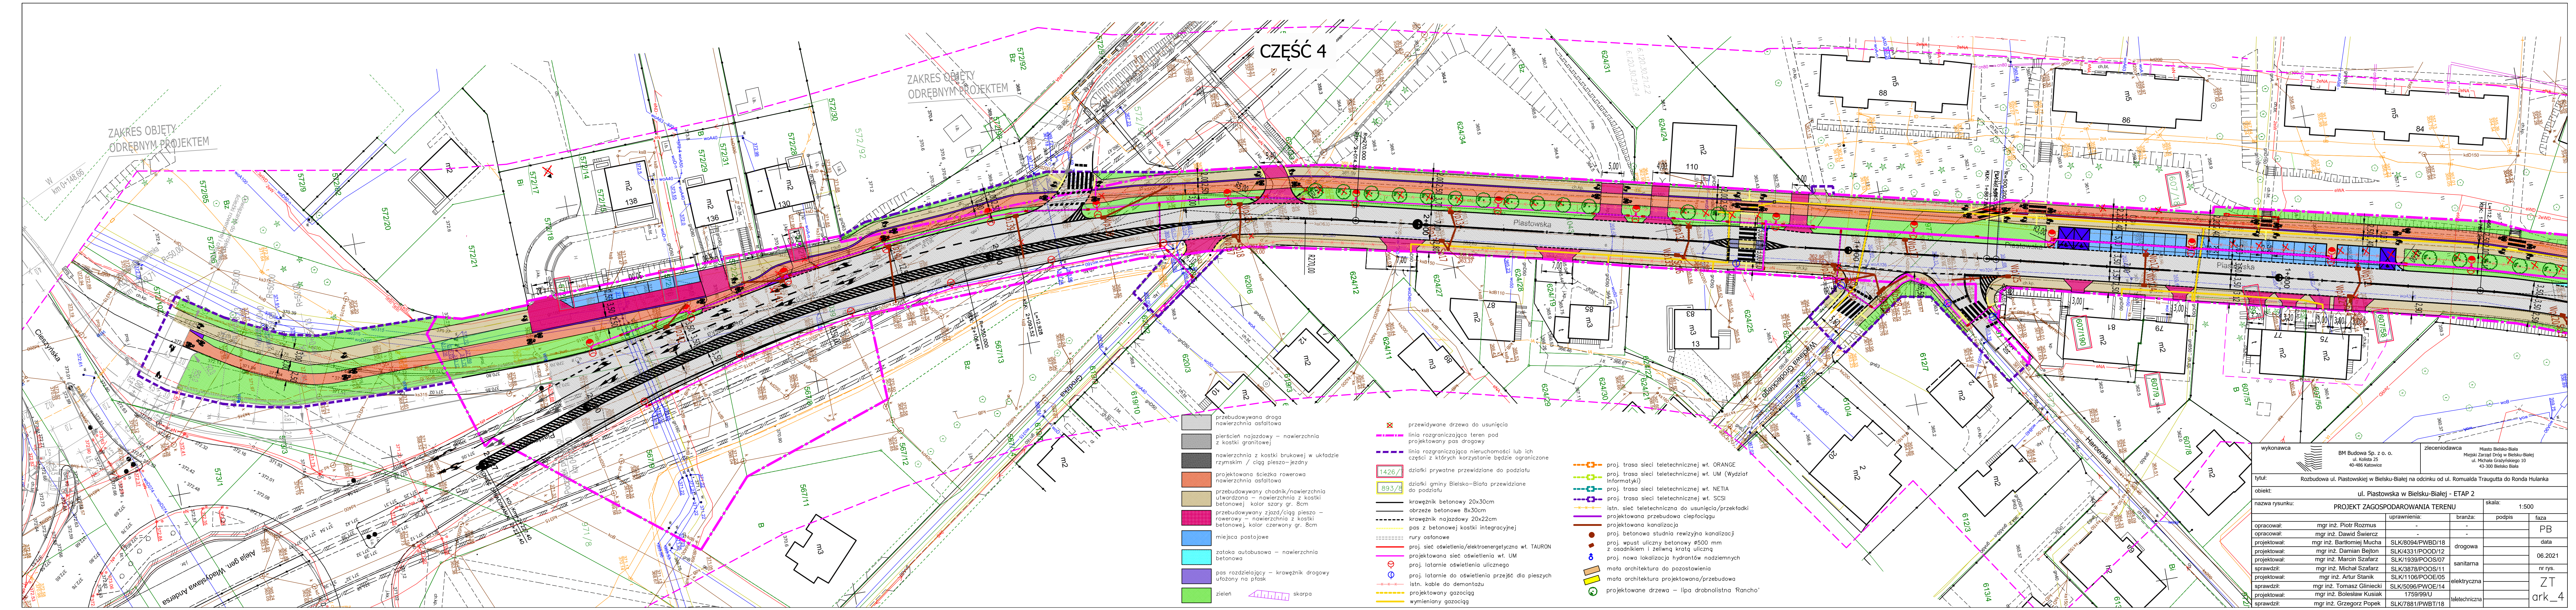

- przebudowywana droga nawierzchnia asfaltowa
- pierścień najazdowy – nawierzchnia z kostki granitowej
- nawierzchnia z kostki brukowej w układzie rzymskim / ciąg pieszo-jedyny
- projektowana ścieżka rowerowa nawierzchnia asfaltowa
- przebudowany chodnik/nawierzchnia utwardzona – nawierzchnia z kostki betonowej kolor szary gr. 8cm
- przebudowany jazd/ciąg pieszo – rowerowy – nawierzchnia z kostki betonowej, kolor czerwony gr. 8cm
- miejsca postojowe
- zatoka autobusowa – nawierzchnia betonowa
- pas rozdzielający – krawężnik drogowy ułożony na płask
- zielen
- przewidywane drzewa do usunięcia
- linia rozgraniczająca teren pod projektowany pas drogowy
- linia rozgraniczająca nieruchomości lub ich części z których korzystanie będzie ograniczone
- działki prywatne przewidziane do podziału
- działki gminy Bielsko-Biala przewidziane do podziału
- krawężnik betonowy 20x30cm
- obrzeże betonowe 8x30cm
- krawężnik najazdowy 20x22cm
- pas z betonowej kostki integracyjnej
- rury ostonowe
- proj. sieć oświetlenia/elektroenergetyczna wt. TAURON
- projektowana sieć oświetlenia wt. UM
- proj. latarnie oświetlenia ulicznego
- proj. latarnie do oświetlenia przejść dla pieszych
- istn. kable do demontażu
- projektowany gazociąg
- wymiany gazociąg
- proj. trasa sieci teletechnicznej wt. ORANGE
- proj. trasa sieci teletechnicznej wt. UM (Wydział Informatyki)
- proj. trasa sieci teletechnicznej wt. NETIA
- proj. trasa sieci teletechnicznej wt. SCSi
- istn. sieć teletechniczna do usunięcia/przekładki
- projektowana przebudowa ciepłociągu
- projektowana kanalizacja
- proj. betonowa studnia rewizyjna kanalizacji
- proj. wpust uliczny betonowy ø500 mm z osadnikiem i żeliwną kratą uliczną
- proj. nowa lokalizacja hydrantów nadziemnych
- mapa architektura do pozostawienia
- mapa architektura projektowana/przebudowa
- projektowane drzewa – lipa drobnolistna Rancho

wykonawca		zleconiodawca	
BM Budowa Sp. z o. o. ul. Kołata 25 40-486 Katowice		Miasto Bielsko-Biala Miejski Zarząd Dróg w Bielsku-Białej ul. Michała Grażyńskiego 10 43-300 Bielsko Biala	
tytuł: Rozbudowa ul. Piastowskiej w Bielsku-Białej na odcinku od ul. Romualda Traugutta do Ronda Hulanka			
obiekt: ul. Piastowska w Bielsku-Białej - ETAP 2			
nazwa rysunku: PROJEKT ZAGOSPODAROWANIA TERENU		skala: 1:500	
opracował:	mgr inż. Piotr Rozmus	uprawnienia:	-
opracował:	mgr inż. Dawid Świercz	branzą:	-
projektował:	mgr inż. Bartłomiej Mucha	SLK/8094/PWBD/18	drogowa
projektował:	mgr inż. Damian Bejton	SLK/4331/POOD/12	06.2021
projektował:	mgr inż. Marcin Szafarz	SLK/1939/POOS/07	sanitarna
sprawił:	mgr inż. Michał Szafarz	SLK/3878/POOS/11	nr rys.
projektował:	mgr inż. Artur Stanik	SLK/11106/POOE/11	ZT
sprawił:	mgr inż. Tomasz Gliński	SLK/5096/PWOE/14	ark_4
projektował:	mgr inż. Bolesław Kusiaś	1759/99/U	
sprawił:	mgr inż. Grzegorz Popek	SLK/7881/PWBT/18	
projektował:	mgr inż. Grzegorz Popek	SLK/7881/PWBT/18	