

Zaj. Nr 1  
2018r.

**AKTUALIZACJA S + W + U**  
**(BEZ POMIARU GRANIC I UZGODNIENÍ BRANŻOWYCH)**

Objekt: Bielsko-Biała Rynek Główny

Układ parzystowy 1965 strefa V


Sekcje układ lokalny miasta Bielsko-Biała: 25-32-22b4, 25-32-23a3  
Sekcje układ parzystowy 1965 strefa V: 541.243.1744, 541.243.1833, 541.243.2222, 541.243.2311.

**UWAGA:** Mapa powstała w wyniku bezpośredniego pomiaru oraz wektoryzacji kalibrowanego podkładu rastrowego w skali 1:500 w układzie lokalnym miasta Bielsko-Biała.

Granice własności wkrusłono z przekształcenia mapy ewidencyjnej w skali 1:1000 kolorem zielonym.

Zakres aktualizacji: 

Bielsko-Biała, 02.11.2009 r.

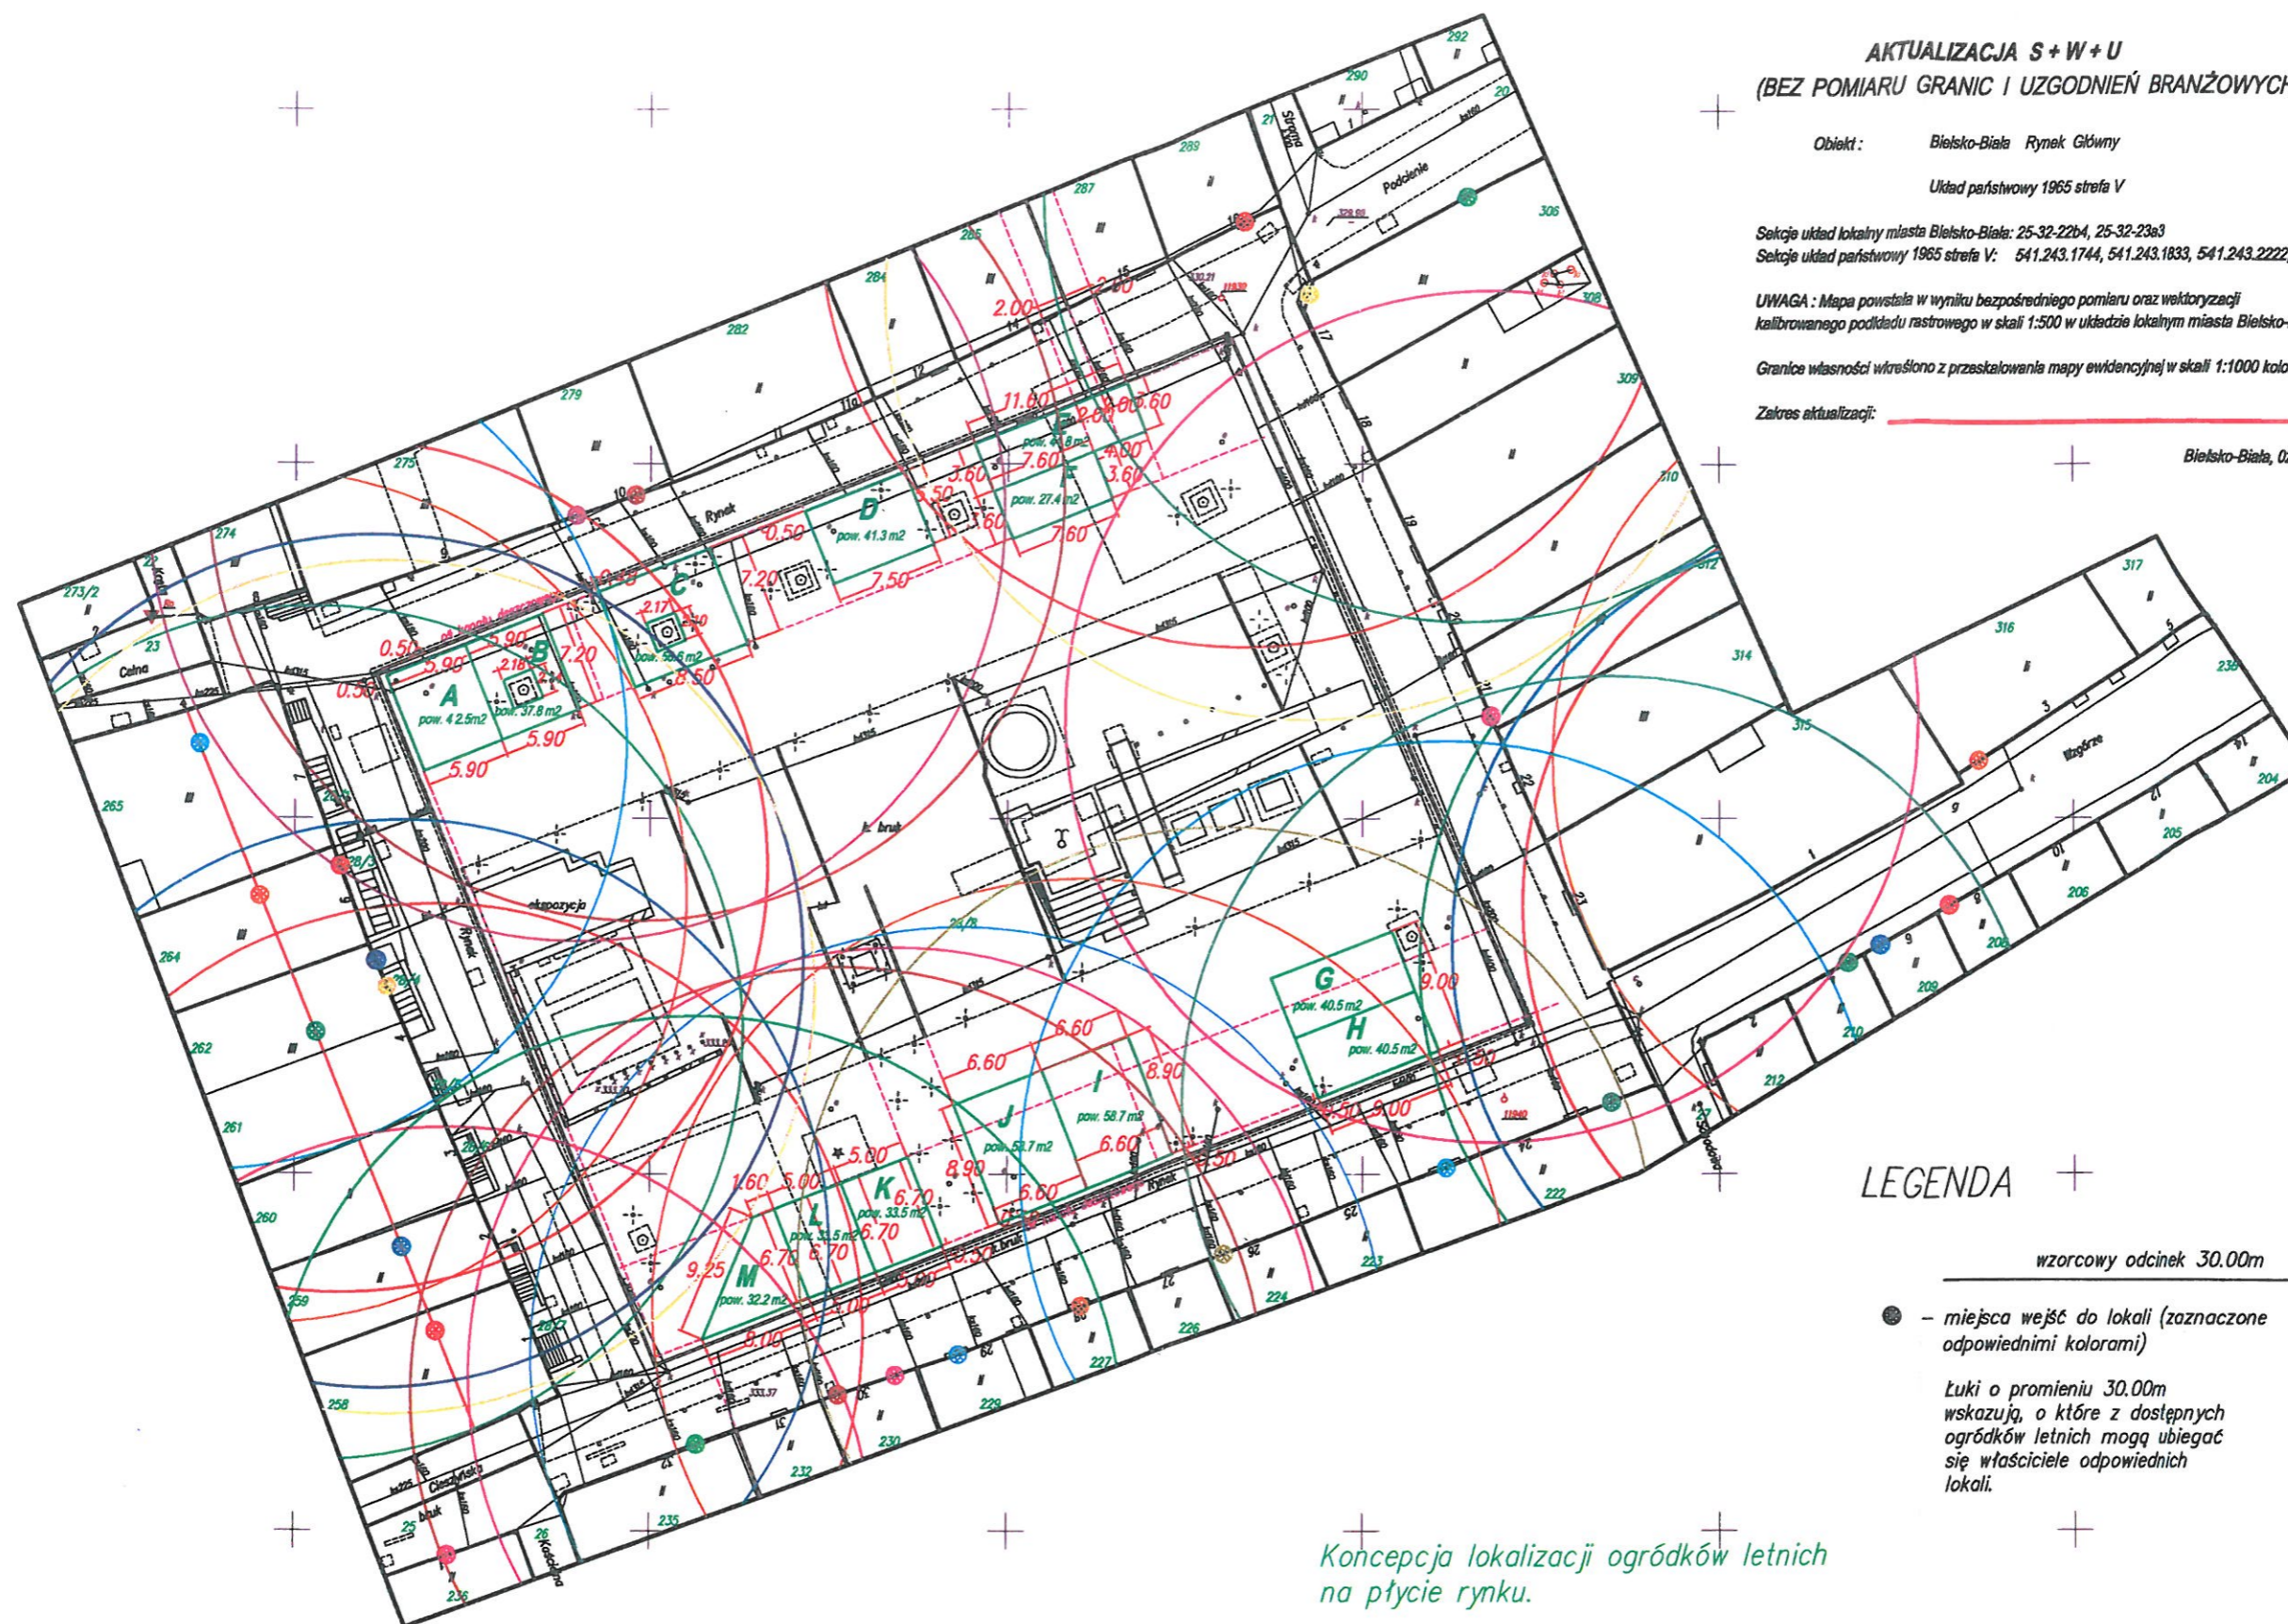

**LEGENDA**

wzorcowy odcinek 30.00m

● - miejsca wejść do lokali (zaznaczone odpowiednimi kolorami)

Łuki o promieniu 30.00m wskazują, o które z dostępnych ogródków letnich mogą ubiegać się właściciele odpowiednich lokali.

Koncepcja lokalizacji ogródków letnich na płycie rynku.