Jednostka projektowa	Przedsiębiorstwo Inżynierii Drogowej DROG-MOL Wiesław Molik ul. Wolności 84, 42-625 Pyrzowice, tel./fax: 32 284-84-84					
Zamawiający	MIEJSKI ZARZĄD DRÓG W BIELSKU-BIAŁEJ ul. Grażyńskiego 10, 43-300 Bielsko-Biała					
Tytuł projektu	PROJEKT ORGANIZACJI RUCHU NA CZAS ROBÓT DLA ZADANIA: ROZBUDOWA DROGI DK 52 - UL. KRAKOWSKIEJ W BIELSKU-BIAŁEJ					
Tytuł rysunku	PROJEKTOWANA ORGANIZACJA RUCHU PROJEKT 1 - ODCINEK 2 - ETAP 3E					
Projektował		Sprawdził		Nr rys.	Data	Skala
mgr inż. Piotr Szostek				21	05.2018	1:1000

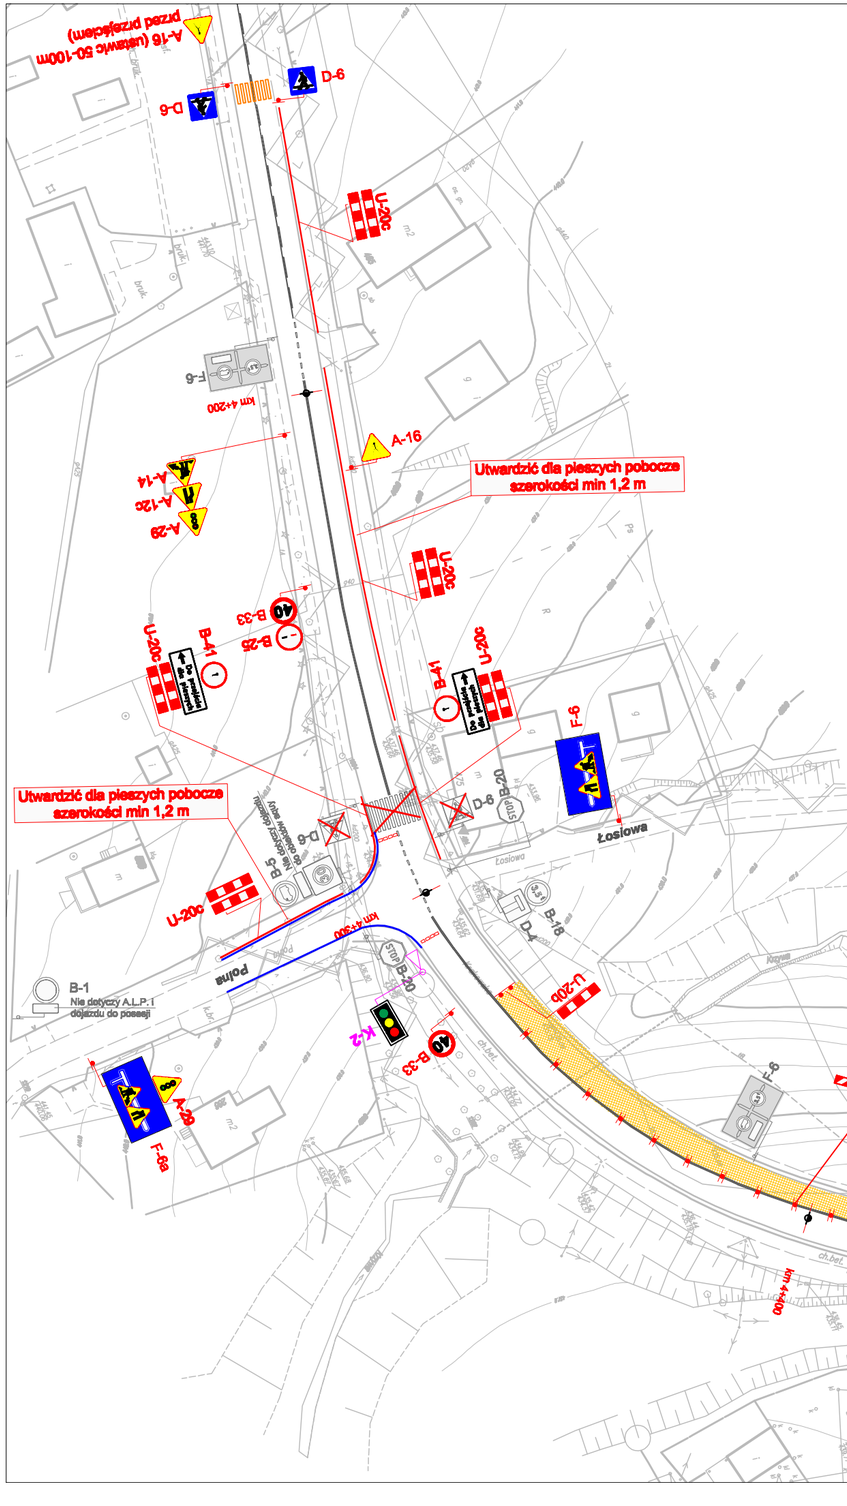

Program pracy sygnalizacji wahadłowej
Odległość pomiedzy liniami warunkowego zatrzymania - 250m

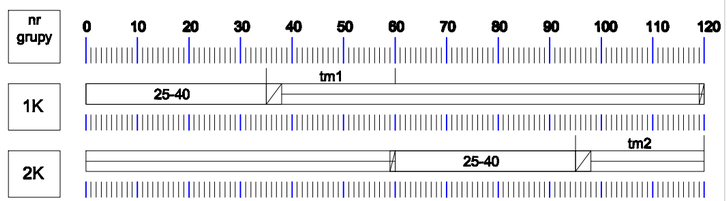

	Odległość pomiedzy liniami warunkowego zatrzymania								
	50m	60m	100m	110m	140m	150m	200m	240m	250m
tm1	9s	10s	13s	14s	17s	18s	22s	26s	27s
tm2	9s	10s	13s	14s	17s	18s	22s	26s	27s

tm1, tm2 - czasy międzyzielone