SCHEMAT NR 2

STOSOWANY NA ODCINKACH POMIEDZY SKRZYZOWANIAMI DO OZNAKOWANIA MIEJSCA ROBÓT PROWADZONYCH PRZY ZAJĘCIU JEZDNI (DWÓCH PASÓW RUCHU)

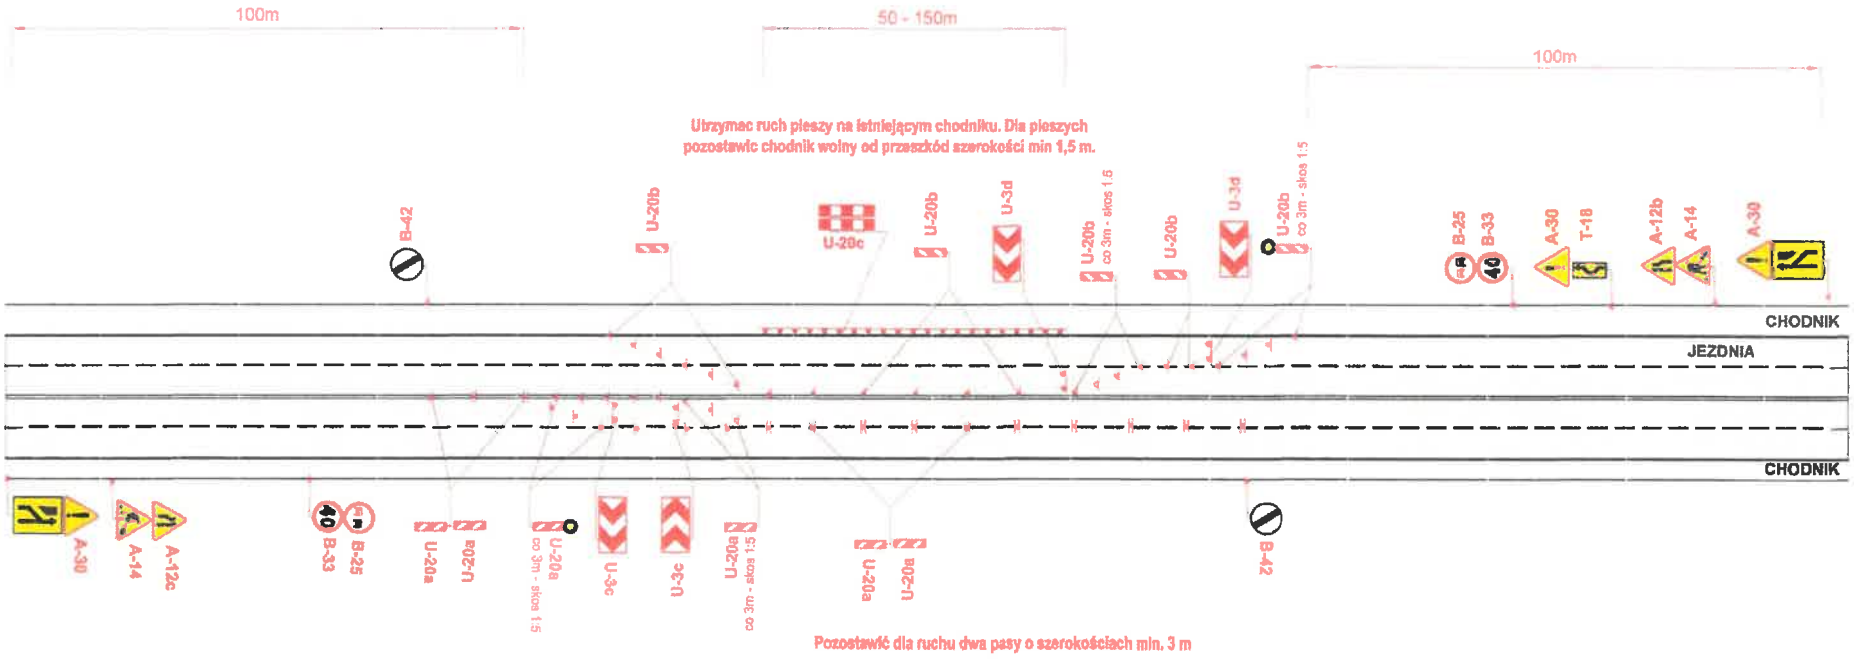

Jednostka projektowa	Przedsiębiorstwo Inżynierii Drogowej DROG-MOL Wiesław Molik ul. Wolności 84, 42-625 Pyrzowice, tel./fax: 32 284-84-84					
Zamawiający	MIEJSKI ZARZĄD DRÓG W BIELSKU-BIAŁEJ ul. Grażyńskiego 10, 43-300 Bielsko-Biała					
Tytuł projektu	PROJEKT ORGANIZACJI RUCHU NA CZAS ROBÓT DLA ZADANIA: ROZBUDOWA DROGI DK 52 - UL. ŻYWIECKIEJ W BIELSKU-BIAŁEJ					
Tytuł rysunku	PROJEKTOWANA ORGANIZACJA RUCHU POWTARZALNY SCHEMAT OZNAKOWANIA NR 2					
Projektował		Sprawdzał		Nr rys.	Data	Skala
mgr inż. Piotr Szostek				05	05.2018	-