



PRZEKRÓJ 1-1
skala 1:50

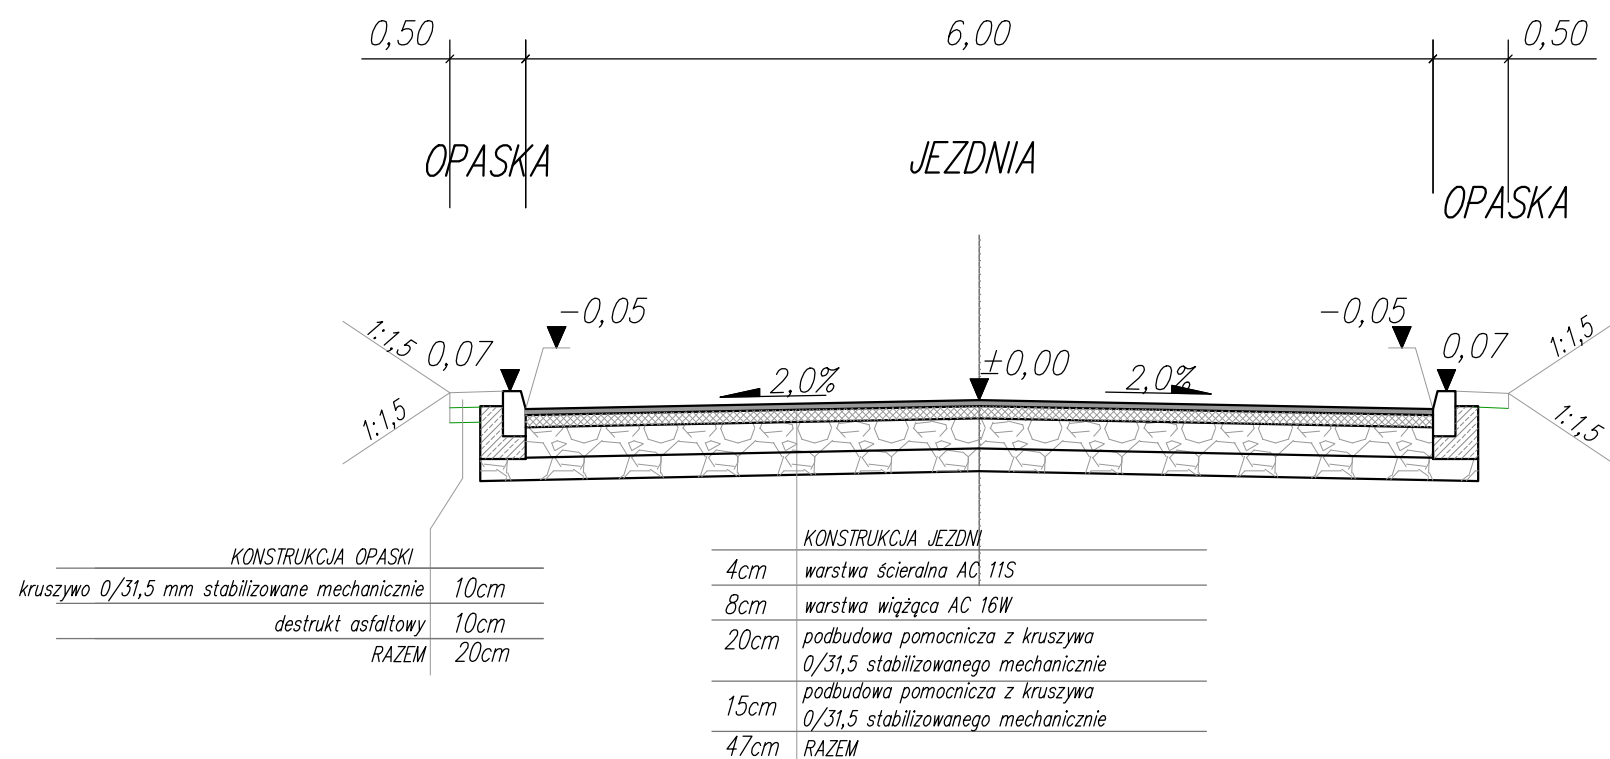

PRZEKRÓJ 2-2
skala 1:50

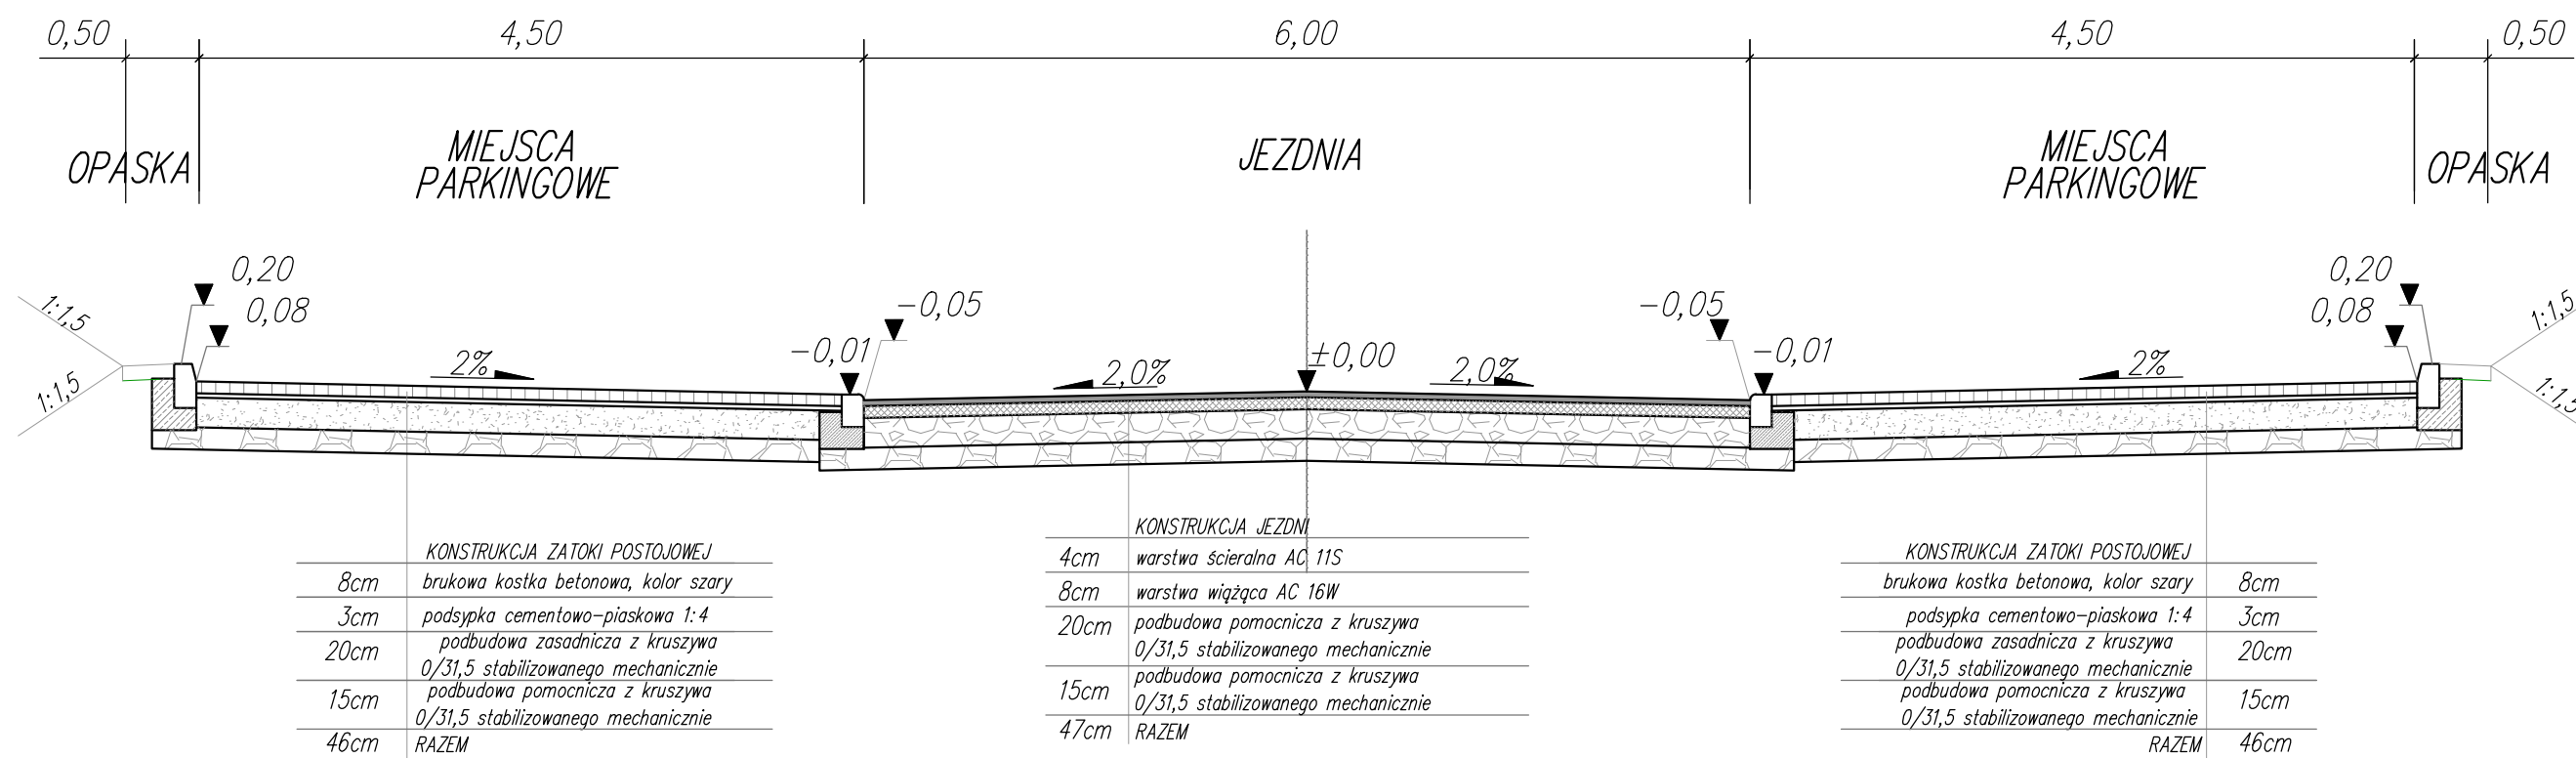

WYKONAWCA: **Drog-Men** DROG-MEN SP. Z O.O.
UL. SZYB WALENTY 32; 41-700 RUDA ŚLĄSKA
tel. 881-231-601 www.drog-men.pl; e-mail: biuro@drog-men.pl

INWESTOR:
MZD w Bielsku-Białej
UL. MICHAŁA GRAŻYŃSKIEGO 10, 43-300 BIELSKO-BIAŁA

NAZWA OBIEKTU BUDOWLANEGO:
KONCEPCJA ROZBUDOWY ULICY PORTOWEJ W BIELSKO - BIAŁEJ NA ODCINKU OD ULICY NAD POTOKIEM DO WZGÓRZA "TRZY LIPKI"

ADRES OBIEKTU	MIEJSCOWOŚĆ: Bielsko-Biała	POWIAT: M. Bielsko-Biała	WOJEWÓDZTWO: ŚLĄSKIE
STUDIUM:	NAZWA RYSUNKU: PRZEKORJE KONSTRUKCYJNE WARIANT II		

ZESPÓŁ PROJEKTOWY			
FUNKCJA:	IMIE I NAZWISKO:	NR UPR. - SPECJALNOŚĆ:	PODPIS:
PROJEKTANT	mgr inż. Radosław MENCFEL	SLK/4372/POOD/12 DROGOWA	
SPRAWDZIŁ			
OPRACOWAŁ	mgr inż. Mateusz SŁOWIK		
OPRACOWAŁ			
OPRACOWAŁ			

Nr projektu: 0160/18	Data zakończenia:	Skala: 1:500	Branża: DROGOWA	Nr rys.: 4.2
----------------------	-------------------	--------------	-----------------	--------------