




PRZEKRÓJ 1-1
skala 1:50

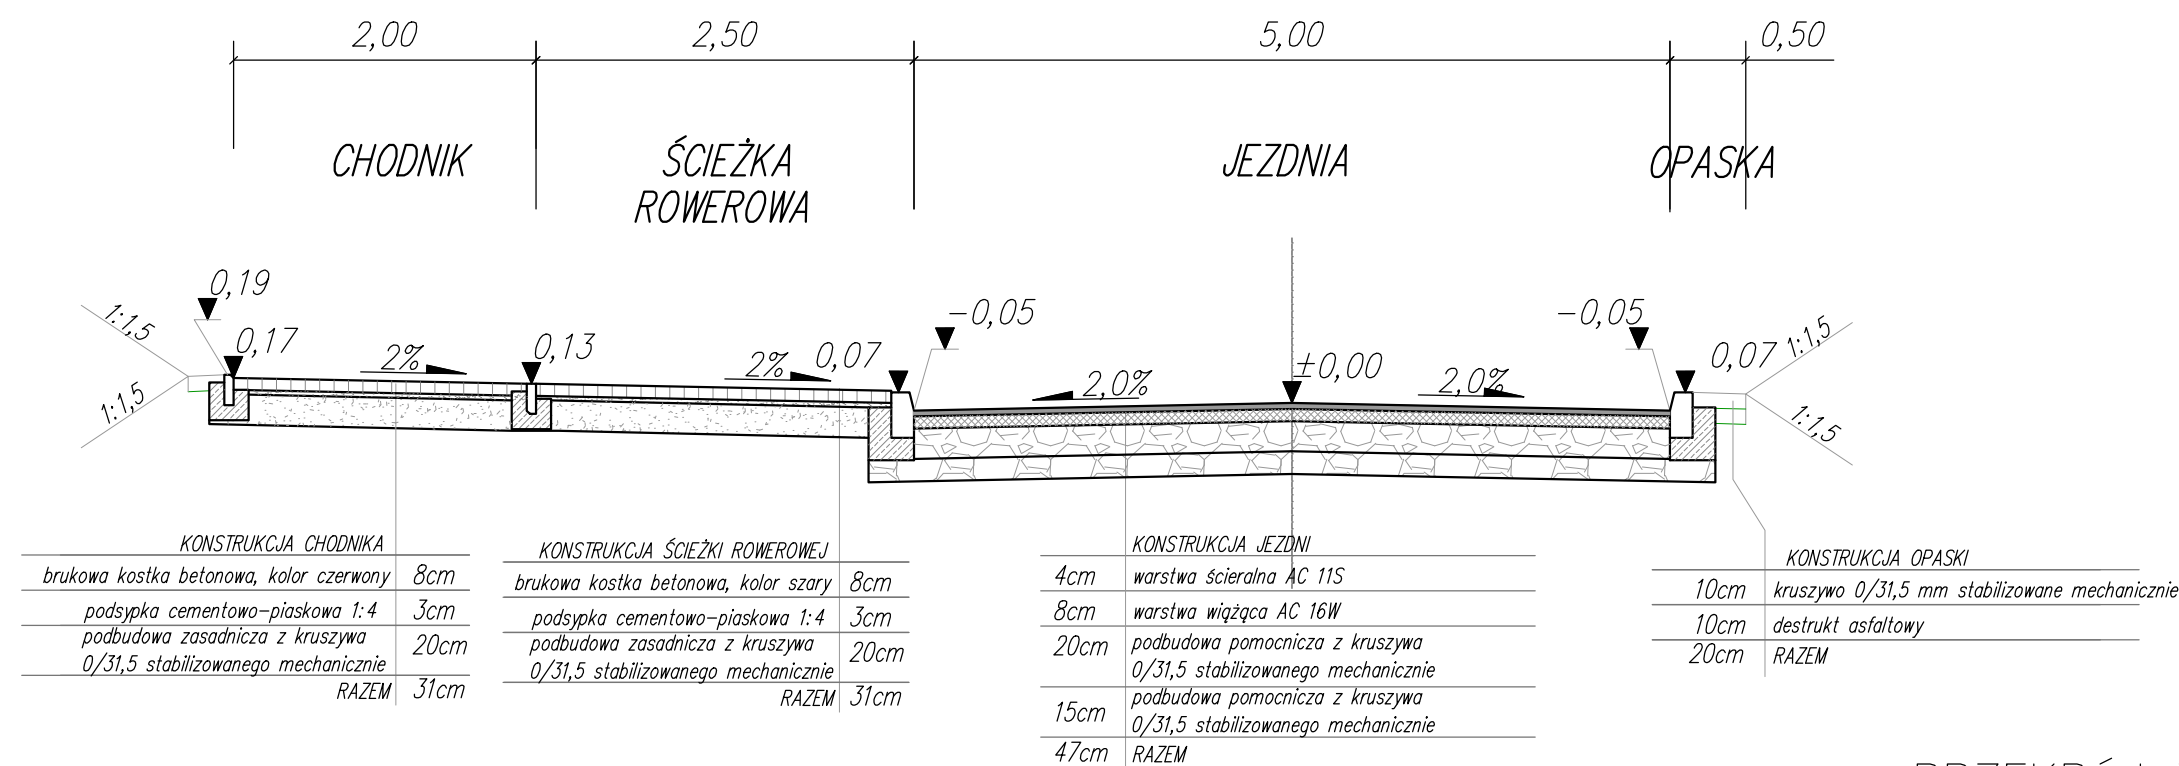

PRZEKRÓJ 2-2
skala 1:50

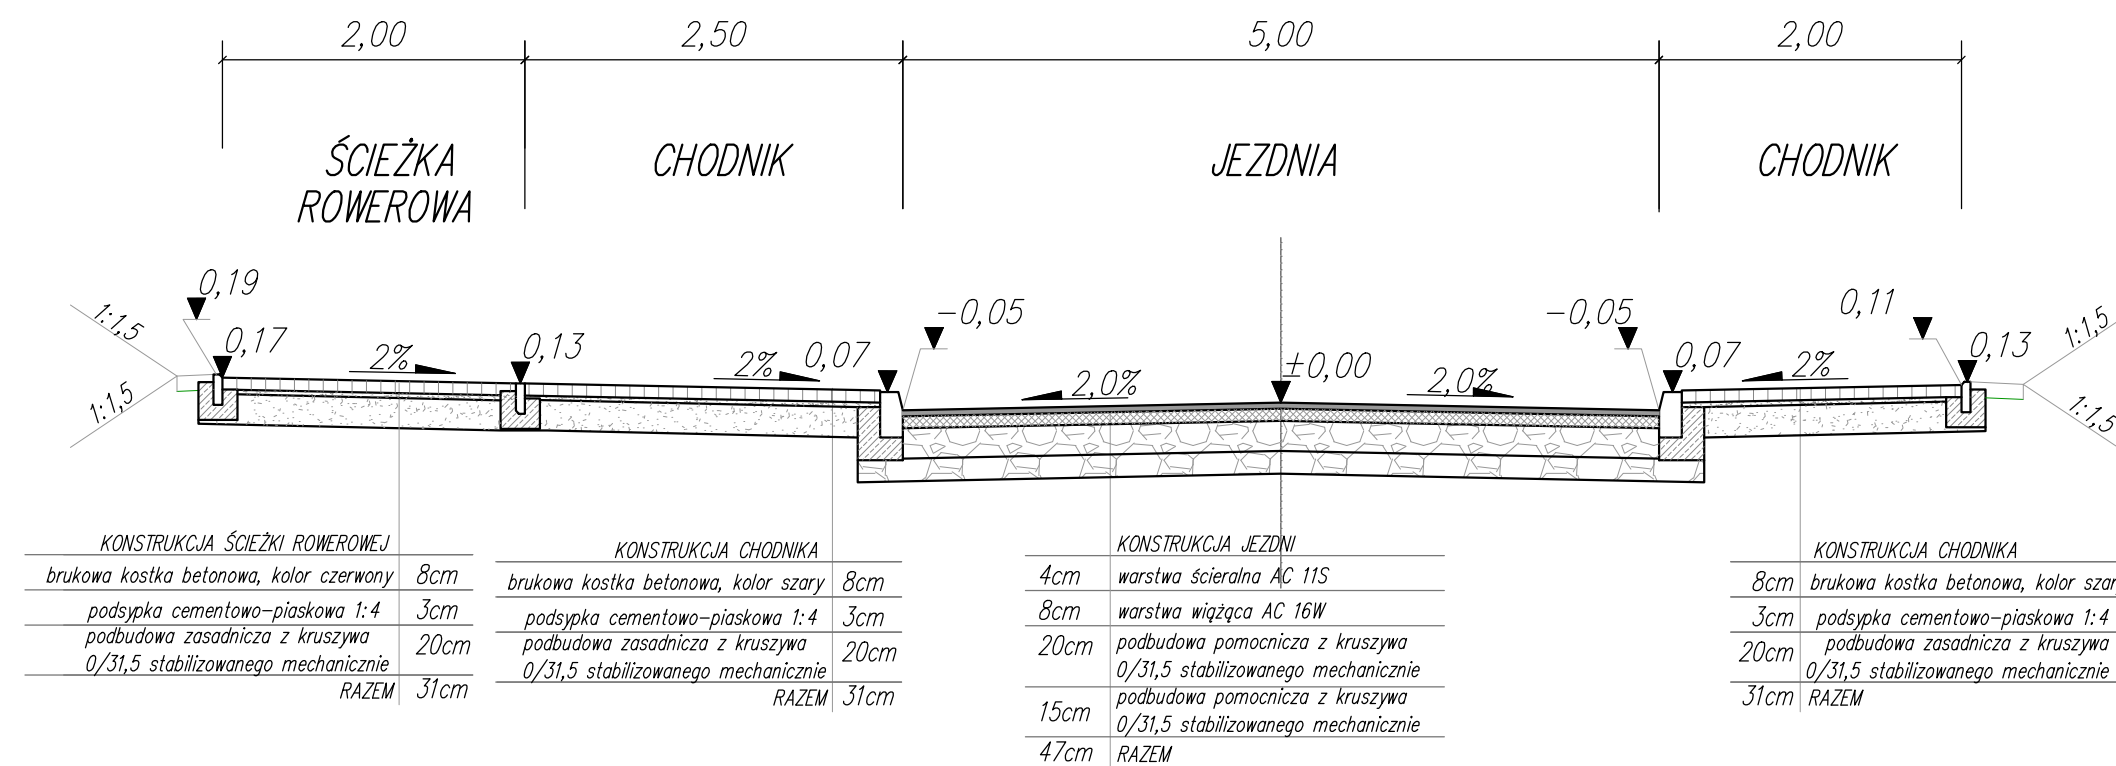

PRZEKRÓJ 3-3
skala 1:50

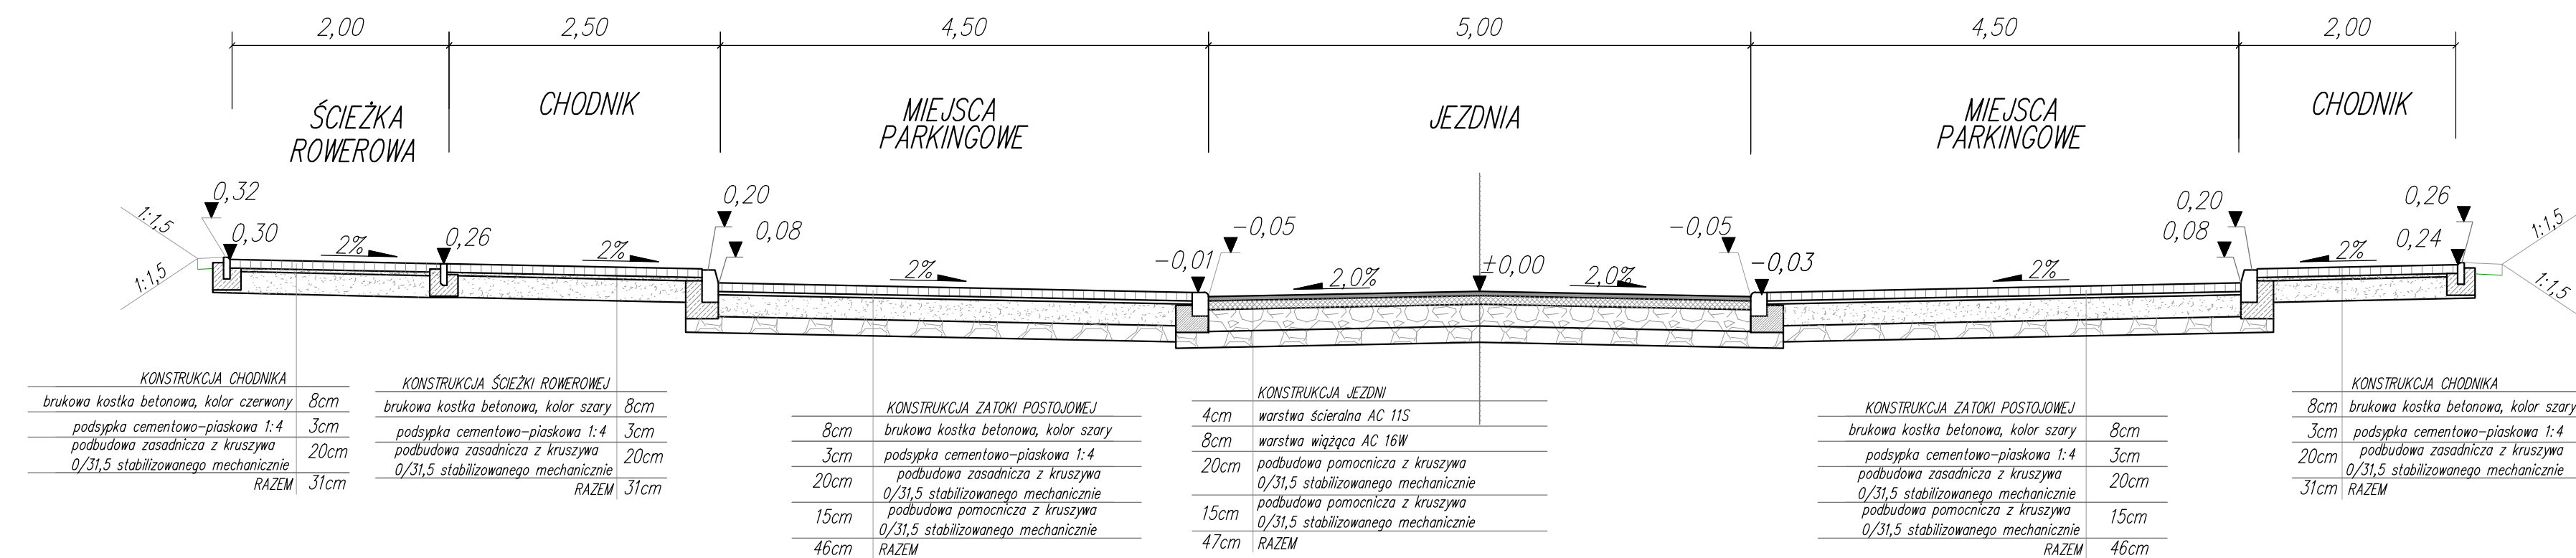

WYKONAWCA: **Drog-Men** DROG-MEN SP. Z O.O.
UL. SZYB WALENTY 32; 41-700 RUDA ŚLĄSKA
tel. 881-231-601 ww.drog-men.pl; e-mail: biuro@drog-men.pl

INWESTOR: **MZD w Bielsku-Białej**
UL. MICHAŁA GRAŻYŃSKIEGO 10, 43-300 BIELSKO-BIAŁA

NAZWA OBIEKTU BUDOWLANEGO: KONCEPCJA ROZBUDOWY ULICY PORTOWEJ W BIELSKO - BIAŁEJ NA ODCINKU OD ULICY NAD POTOKIEM DO WZGÓRZA "TRZY LIPKI"

ADRES OBIEKTU	MIEJSCOWOŚĆ	POWIAT	WOJEWÓDZTWO
	Bielsko-Biała	M. Bielsko-Biała	ŚLĄSKIE
STUDIUM	NAZWA RYSUNKU		
Koncepcja	PRZEKORJE KONSTRUKCYJNE WARIANT IV		

ZESPÓŁ PROJEKTOWY			
FUNKCJA	IMIE I NAZWISKO	NR UPR. - SPECJALNOŚĆ	PODPIS
PROJEKTANT	mgr inż. Radosław MENCFEL	SLK/4372/POOD/12 DROGOWA	<i>[Signature]</i>
SPRAWDZIŁ			
OPRACOWAŁ	mgr inż. Mateusz SŁOWIK		
OPRACOWAŁ			
OPRACOWAŁ			
OPRACOWAŁ			

Nr projektu:	Data zakończenia:	Skala:	Branża:	Nr rys.:
0160/18		1:500	DROGOWA	4.4