


PRZEKRÓJ W3

skala 1:50

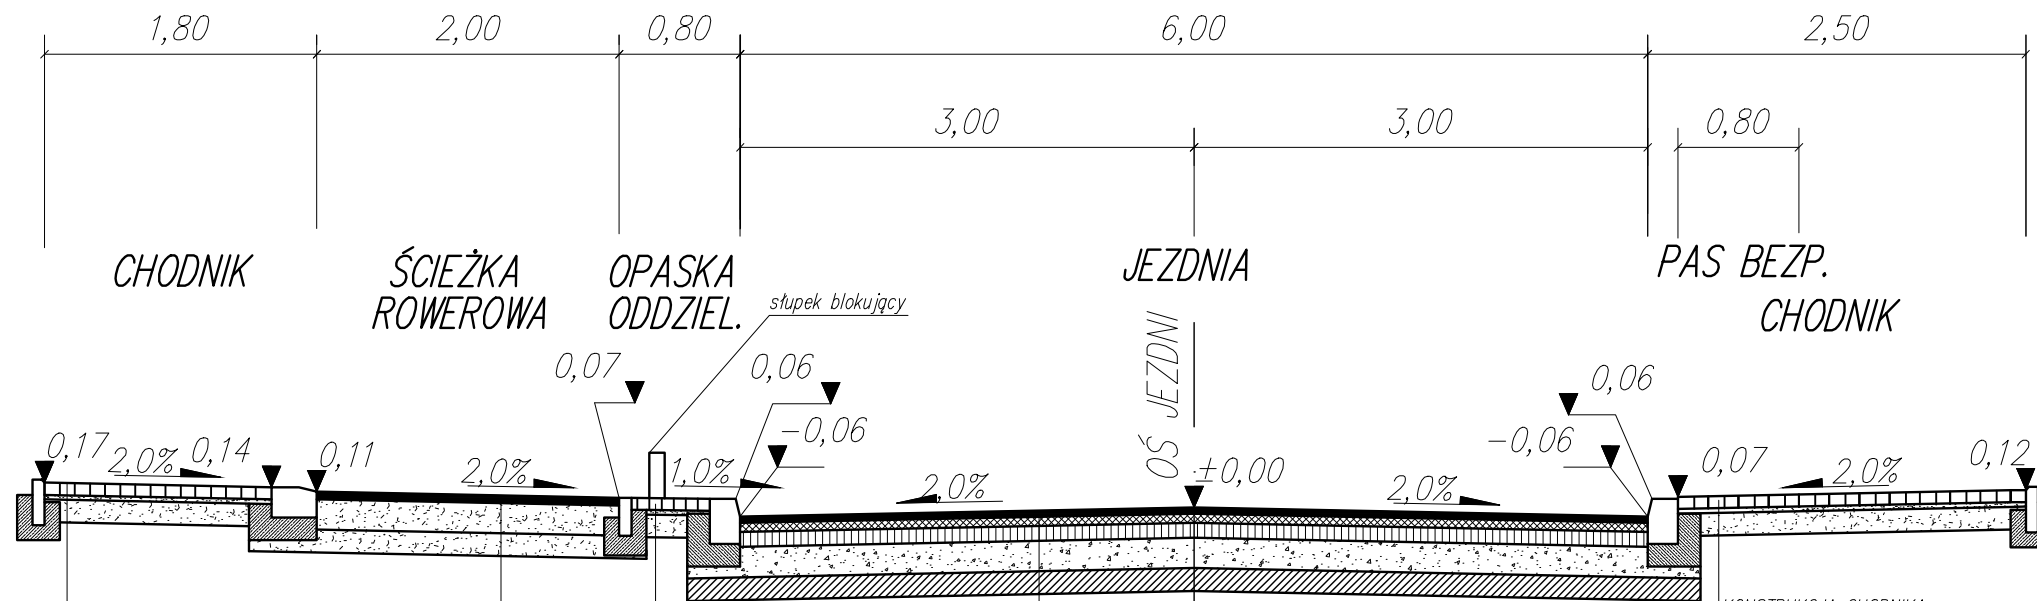

KONSTRUKCJA ŚCIEŻKI ROWEROWEJ	
warstwa ścieralna AC 5S	5 cm
podbudowa z kruszywa stabilizowanego mechanicznie o uziarnieniu 0/31,5mm	20 cm
podbudowa z kruszywa stabilizowanego mechanicznie o uziarnieniu 0/31,5mm	15 cm
RAZEM	40 cm

KONSTRUKCJA OPASKI ODDZIEL.	
8cm kostka brukowa szara	4cm
3cm podsypka z piasku ostrego płukanego	3cm
15cm podbudowa z kruszywa łamanego stabilizowanego mechanicznie	15cm
RAZEM	26cm

KONSTRUKCJA JEZDNI	
4cm warstwa ścieralna SMA 11S	4cm
6cm warstwa wiążąca AC 16W	6cm
10cm warstwa podbudowy zasadniczej z betonu asfaltowego	10cm
20cm warstwa podbudowy zasadniczej z mieszanki niezwiązanej z kruszywem C 50/30	20cm
15cm podbudowa pomocnicza z mieszanki związanej spoiwem hydraulicznym	15cm
RAZEM	55cm

KONSTRUKCJA CHODNIKA	
8cm kostka betonowa szara fazowana	8cm
3cm podsypka z piasku ostrego płukanego	3cm
15cm podbudowa z kruszywa łamanego stabilizowanego mechanicznie	15cm
RAZEM	26cm

KONSTRUKCJA CHODNIKA	
8cm kostka betonowa szara fazowana	8cm
3cm podsypka z piasku ostrego płukanego	3cm
15cm podbudowa z kruszywa łamanego stabilizowanego mechanicznie	15cm
RAZEM	26cm

WYKONAWCA: **Drog-Men** P.U.H DROG-MEN
 UL. SZYB WALENTY 32; 41-700 RUDA ŚLĄSKA
 tel. 881-231-601 ww.drog-men.pl; e-mail: biuro@drog-men.pl

INWESTOR: **MIEJSKI ZARZĄD DRÓG W BIELSKU-BIAŁEJ**
 UL. MICHAŁA GRAŻYŃSKIEGO 10, 43-300 BIELSKO-BIAŁA

NAZWA OBIEKTU BUDOWLANEGO:
 ROZBUDOWA ULICY POLNEJ W BIELSKU - BIAŁEJ

ADRES OBIEKTU	MIEJSCOWOŚĆ	POWIAT	WOJEWÓDZTWO
	M. BIELSKO-BIAŁA	M. BIELSKO-BIAŁA	ŚLĄSKIE

STUDIUM:	NAZWA RYSUNKU:
KP	PRZEKROJE KONSTRUKCYJNE - WARIANT 3

ZESPÓŁ PROJEKTOWY			
FUNKCJA:	IMIE I NAZWISKO:	NR UPR. - SPECJALNOŚĆ:	PODPIS:
Projektant	mgr inż. Radosław MENCFEL	SLK/4372/POOD/12 DROGOWA	
SPRAWDZIŁ			
OPRACOWAŁ	Artur MACHURA		
OPRACOWAŁ			
OPRACOWAŁ			
OPRACOWAŁ			

Nr projektu:	Data zakończenia:	Skala:	Branża:	Nr rys.:
0169/18	31.10.2019	1:50	DROGOWA	4.3