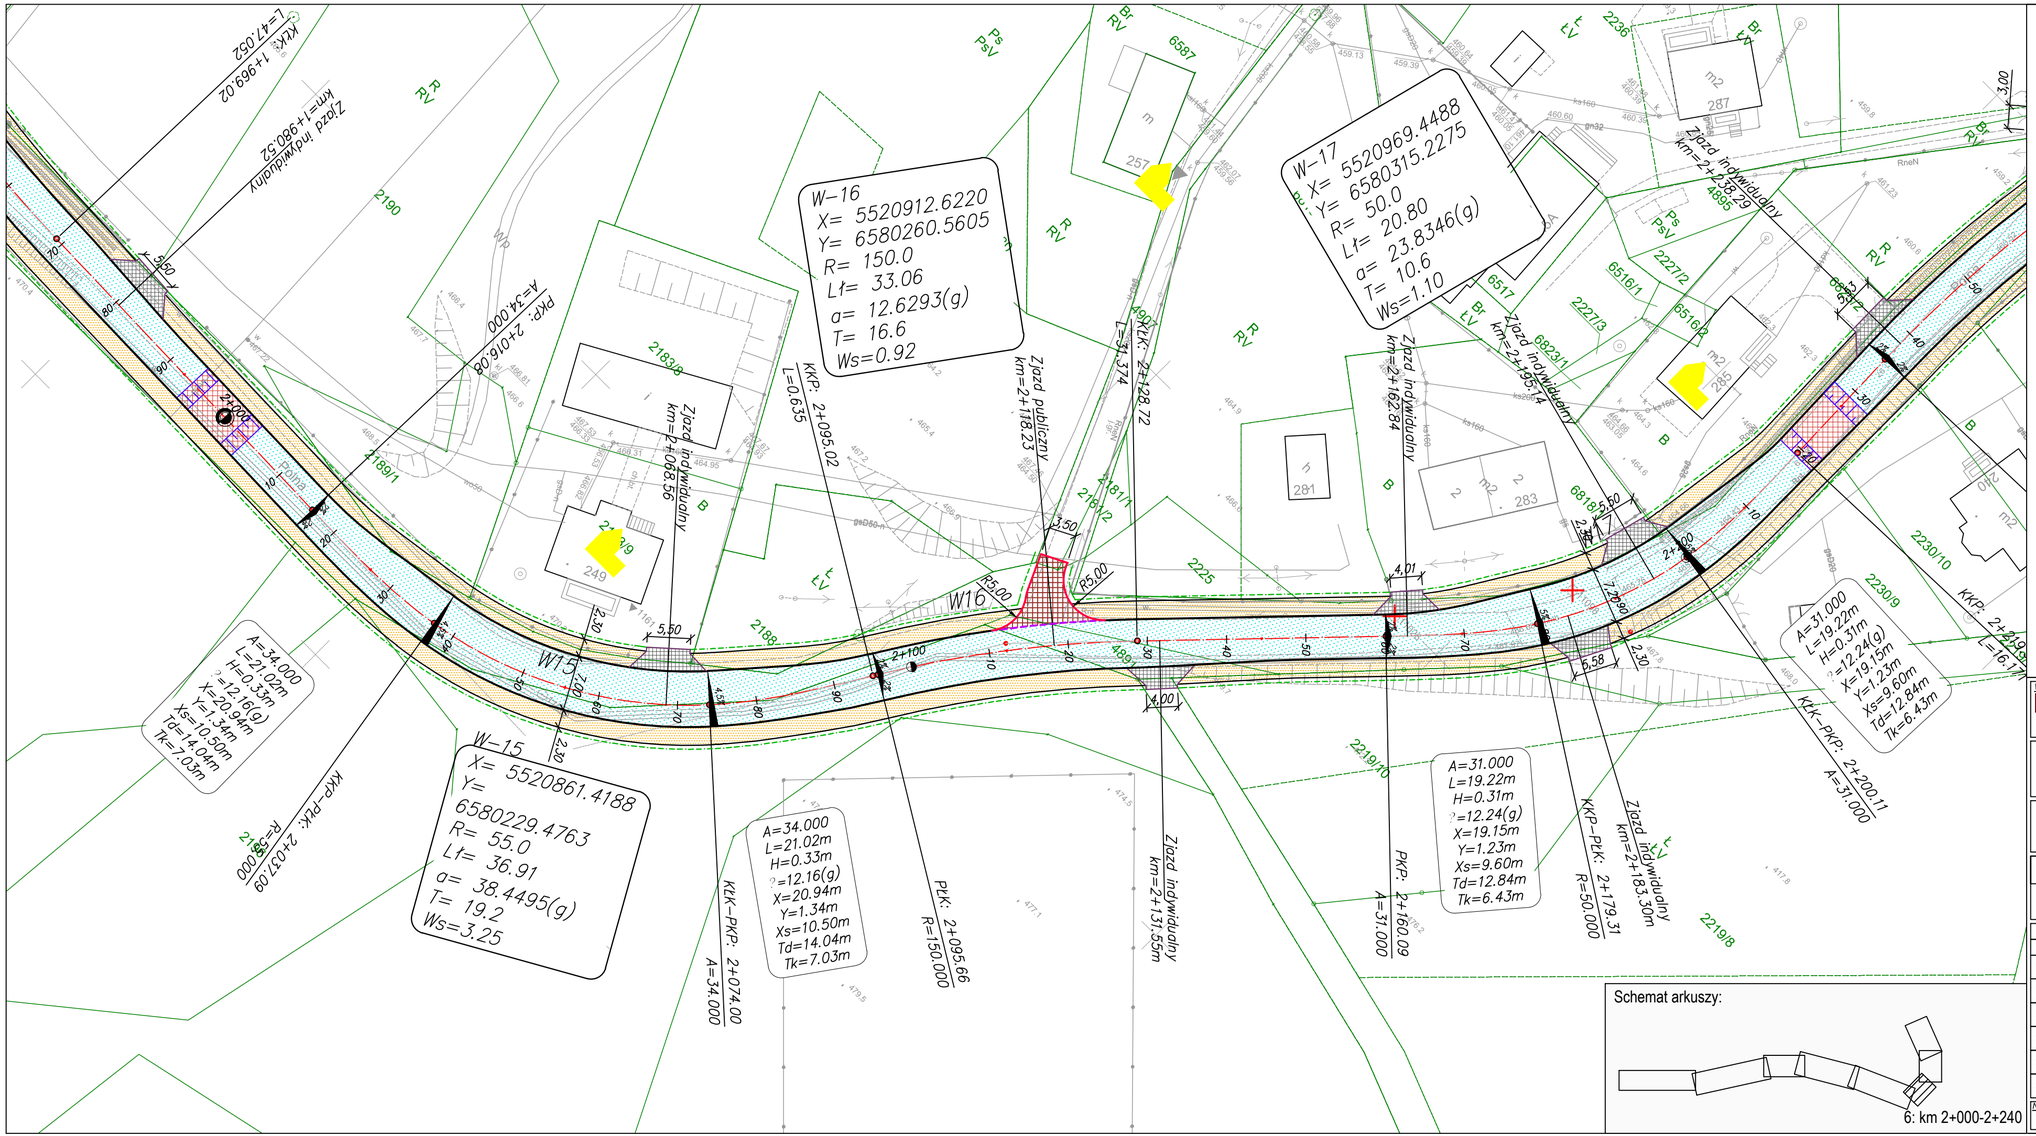


LEGENDA

- proj. krawędź jezdni
- proj. krawędź pobocza
- proj. krawężnik betonowy 20x30 wys. 12 cm
- proj. krawężnik betonowy najazdowy 20x22 wys. 4 cm
- proj. krawężnik betonowy najazdowy 20x22 wys. 2 cm
- proj. krawężnik betonowy 15x30 wys. 12 cm
- proj. krawężnik kamienny 20x30 wys. 4 cm
- proj. krawężnik kamienny 20x30 wys. 12 cm
- proj. krawężnik kamienny 20x30 wys. 2 cm
- proj. obrzeże betonowe 8x30 wys. 3 cm
- proj. obrzeże betonowe 8x30 wtopione
- proj. krawędź opaski
- proj. poręcz U-11
- proj. poręcz U-12
- proj. bariera U-14
- proj. barieroporęcz U-14
- proj. ściek betonowy prefabrykowany
- proj. dno rowu
- proj. rura ochronna stalowa
- proj. rura ochronna PE
- proj. rów przydrożny z kierunkiem spływu wód
- proj. pochylenia poprzeczne
- W-1 W-1 proj. wpusty deszczowe
- proj. nawierzchnia jezdni
- proj. nawierzchnia chodnika z kostki betonowej gr. 8 cm szara
- proj. nawierzchnia zjazdu z kostki betonowej gr. 8 cm czerwona
- proj. trawnik
- proj. nawierzchnia zatoki autobusowej z kostki kamiennej 15/17 (18x18)
- proj. nawierzchnia z kostki kamiennej 18/18
- proj. nawierzchnia powierzchni wyniesionej z kostki betonowej gr. 8 czerwona
- obszary zabytkowe objęte ochroną konserwatorską
- proj. nawierzchnia parkingu z kostki betonowej
- obiekty zabytkowe objęte ochroną konserwatorską

WYKONAWCA:
Drog-Men
P.U.H DROG-MEN
UL. SZYB WALENTY 32; 41-700 RUDA ŚLĄSKA
tel. 881-321-601 ww.drog-men.pl; e-mail: biuro@drog-men.pl

INWESTOR:
MIEJSKI ZARZĄD DRÓG W BIELSKU-BIAŁEJ
UL. MICHAŁA GRAŻYNSKIEGO 10, 43-300 BIELSKO-BIAŁA

NAZWA OBIEKTU BUDOWLANEGO:
ROZBUDOWA ULICY POLNEJ W BIELSKU - BIAŁEJ

| ADRES OBIEKTU | MIEJSCOWOŚĆ: | POWIAT: | WOJEWÓDZTWO: |
|---|---|---|---|
| | M. BIELSKO-BIAŁA | M. BIELSKO-BIAŁA | ŚLĄSKIE |

| STUDIUM: | NAZWA RYSUNKU: |
|---|---|
| KP | PLAN SYTUACYJNY - CZ.6 - WARIANT 1 |

ZESPÓŁ PROJEKTOWY

| FUNKCJA: | IMIĘ I NAZWISKO: | NR UPR. - SPECJALNOŚĆ: | PODPIS: |
|---|---|---|---|
| PROJEKTANT | mgr inż. Radosław MENCFEL | SLK/4372/POOD/12 DROGOWA | |
| SPRAWDZIŁ | | | |
| OPRACOWAŁ | mgr inż. Karol DANCH | | |
| OPRACOWAŁA | mgr inż. Karina KRUPA | | |
| OPRACOWAŁ | | | |
| OPRACOWAŁ | | | |

| Nr projektu: | Data zakończenia: | Skala: | Branża: | Nr rys.: |
|---|---|---|---|---|
| 0169/18 | 31.10.2019 | 1:500 | DROGOWA | 2.1.6 |