


- LEGENDA:**
- proj. krawężnik najazdowy 15x22 wys. 2-4 cm
 - proj. krawężnik betonowy 15x30 wys. 12 cm
 - proj. obrzeże pobocza 8x30 wys. 3 cm
 - proj. krawędź pobocza
 - istn. nawierzchnia jezdni
 - proj. nawierzchnia jezdni
 - istn. nawierzchnia chodnika z kostki betonowej gr. 8 cm szara
 - proj. nawierzchnia chodnika z kostki betonowej gr. 8 cm szara
 - istn. nawierzchnia zjazdu z kostki betonowej gr. 8 cm
 - proj. nawierzchnia zjazdu z kostki betonowej gr. 8 cm czerwona
 - proj. nawierzchnia pobocza umocnionego
 - proj. trawnik
 - proj. powierzchnia z płyt azurowych o wym. 10x40x60
 - proj. mur oporowy
 - proj. wpust krawężnikowo-jezdniowy
 - proj. ściek betonowy
 - ◆ punkt wysokości niwelety
 - ◆ punkt niski niwelety

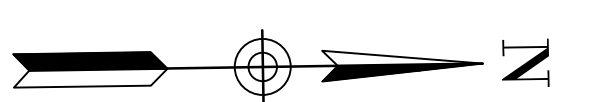

WYKONAWCA: **Drog-Men** DROG-MEN SP. Z O.O.
 UL. SZYB WALENTY 32; 41-700 RUDA ŚLĄSKA
 tel. 881-321-601 www.drog-men.pl e-mail: biuro@drog-men.pl

INWESTOR: **MIEJSKI ZARZĄD DRÓG W BIELSKU-BIAŁYM**
 UL. M. GRAŻYŃSKIEGO 10, 43-300 BIELSKO-BIAŁA

NAZWA OBIEKTU BUDOWLANEGO: **KONCEPCJA ROZBUDOWY ULICY ZUCHÓW W BIELSKU-BIAŁYM NA ODCINKU OD ULICY NAD POTOKIEM DO ULICY BOHATERÓW MONTE CASSINO**

| | | | |
|---------------|-----------------------------|---------------|-------------|
| ADRES OBIEKTU | MIEJSCOWOŚĆ | POMIAT | WOJEWÓDZTWO |
| BIELSKO-BIAŁA | BIELSKO-BIAŁA | BIELSKO-BIAŁA | ŚLĄSKIE |
| STADIUM | NAZWA RYSUNKU | | |
| KP | PLAN SYTUACYJNY - Wariant 1 | | |

| ZESPÓŁ PROJEKTOWY | | | |
|-------------------|---------------------------|-------------------------|--------------------|
| FUNKCJA | IMIĘ I NAZWISKO | NR UPR. / SPECJALNOŚĆ | PODPIS |
| Projektant | mgr inż. Radosław MENCZEL | SLK/437/POOD/12 DROGOWA | <i>[Signature]</i> |
| SPRAWDZIŁ | - | - | - |
| OPRACOWAŁ | mgr inż. Jakub BŁAŻYCA | - | - |
| OPRACOWAŁ | - | - | - |
| OPRACOWAŁ | - | - | - |
| OPRACOWAŁ | - | - | - |

Nr projektu: 0163/18 Data zakończenia: 16.07.2018 Skala: 1:500 Branża: DROGOWA Nr rys.: 2.5