


- LEGENDA:**
- proj. krawężnik najazdowy 15x22 wys. 2-4 cm
 - proj. krawężnik betonowy 15x30 wys. 12 cm
 - proj. obrzeże betonowe 6x30 wys. 3 cm
 - proj. krawężnik pobocza
 - istn. nawierzchnia jezdni
 - proj. nawierzchnia jezdni
 - istn. nawierzchnia chodnika z kostki betonowej gr. 8 cm szara
 - proj. nawierzchnia chodnika z kostki betonowej gr. 8 cm szara
 - proj. nawierzchnia ścieżki rowerowej z kostki betonowej gr. 8 cm czerwona
 - istn. nawierzchnia zjazdu z kostki betonowej gr. 8 cm
 - proj. nawierzchnia zjazdu z kostki betonowej gr. 8 cm czerwona
 - proj. nawierzchnia pobocza umocnionego
 - proj. trawnik
 - proj. powierzchnia z płyt asfaltowych o wym. 10x40x60
 - proj. mur oporowy
 - proj. wpuść krawężnikowo-jezdniowy
 - proj. ściek betonowy
 - punkt wysoki niwelety
 - punkt niski niwelety

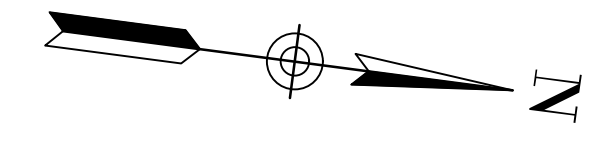

WYKONAWCA: **DROG-MEN SP. Z O.O.**
 UL. SZYB WALENTY 32; 41-700 RUDA ŚLĄSKA
 tel. 881-321-601 www.drog-men.pl; e-mail: biuro@drog-men.pl

INWESTOR: **MIEJSKI ZARZĄD DRÓG W BIELSKU-BIAŁEJ**
 UL. M. GRAŻYŃSKIEGO 10, 43-300 BIELSKO-BIAŁA

NAZWA OBIEKTU BUDOWLANEGO:
 KONCEPCJA ROZBUDOWY ULICY ZUCHÓW W BIELSKU-BIAŁEJ NA ODCINKU
 OD ULICY NAD POTOKIEM DO ULICY BOHATERÓW MONTE CASSINO

ADRES OBIEKTU	MIEJSCOWOŚĆ	POWIAŁ	WOJEWÓDZTWO
KP	BIELSKO-BIAŁA	BIELSKO-BIAŁA	ŚLĄSKIE
STUDIUM		NAZWA RYSUNKU	
KP		PLAN SYTUACYJNY - Wariant 3	

ZESPÓŁ PROJEKTOWY			
FUNKCJA	IME I NAZWISKO	SR. LPPR.	SPECJALNOŚĆ
Projektant	mgr inż. Radosław MENCFEL		SKA332-PODD12 DROGOWA
SPRAWDZIŁ	-		
OPRACOWAŁ	mgr inż. Jakub BŁAŻYCA		
OPRACOWAŁ	-		
OPRACOWAŁ	-		
OPRACOWAŁ	-		

Nr projektu: 0163/18 Data zatwierdzenia: 16.07.2018 Skala: 1:500 Strona: DROGOWA Nr rys.: 2.1