


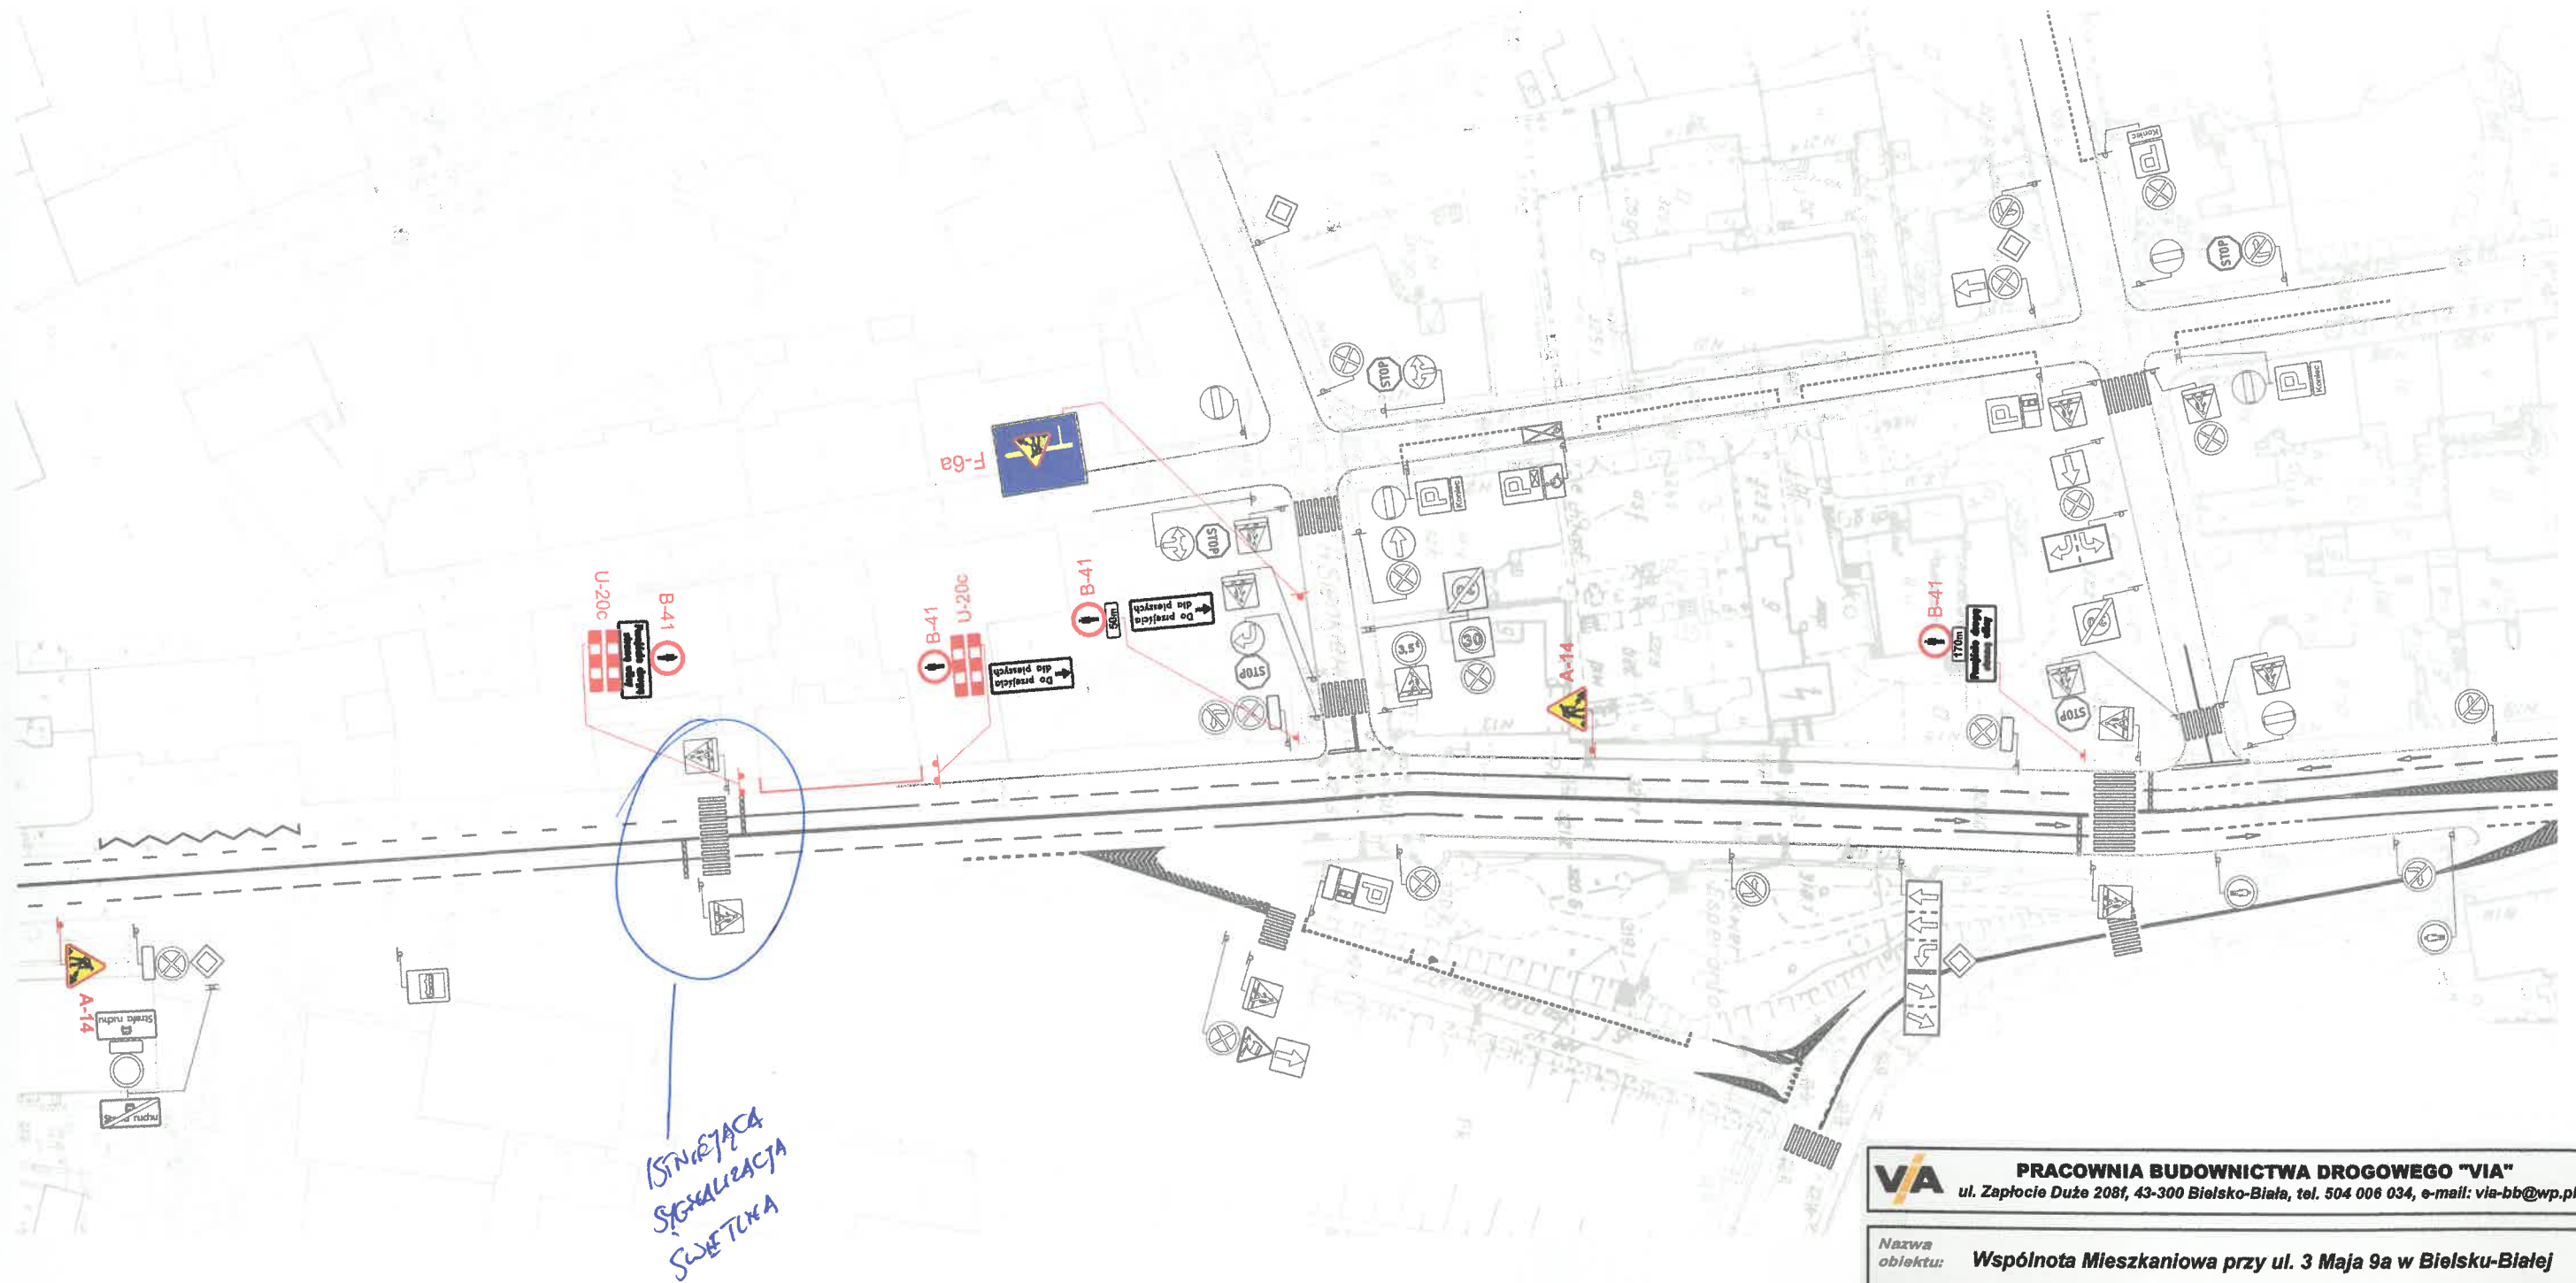

VIA PRACOWNIA BUDOWNICTWA DROGOWEGO "VIA" ul. Zapłocie Duże 208f, 43-300 Bielsko-Biała, tel. 504 006 034, e-mail: via-bb@wp.pl	
Nazwa obiektu:	Wspólnota Mieszkaniowa przy ul. 3 Maja 9a w Bielsku-Białej
Zadanie:	Remont elewacji budynku przy ulicy 3 Maja 9a w Bielsku-Białej
Temat:	PROJEKT ORGANIZACJI RUCHU - NA CZAS ROBÓT
Tytuł rys.:	PROJEKTOWANA ORGANIZACJA RUCHU - ETAP 1 - na czas montażu i demontażu rusztowania
Opracował:	mgr inż. Piotr Szostek <i>Piotr Szostek</i>
Skala:	1:1000
Nr rys.:	02
Data:	09.2018