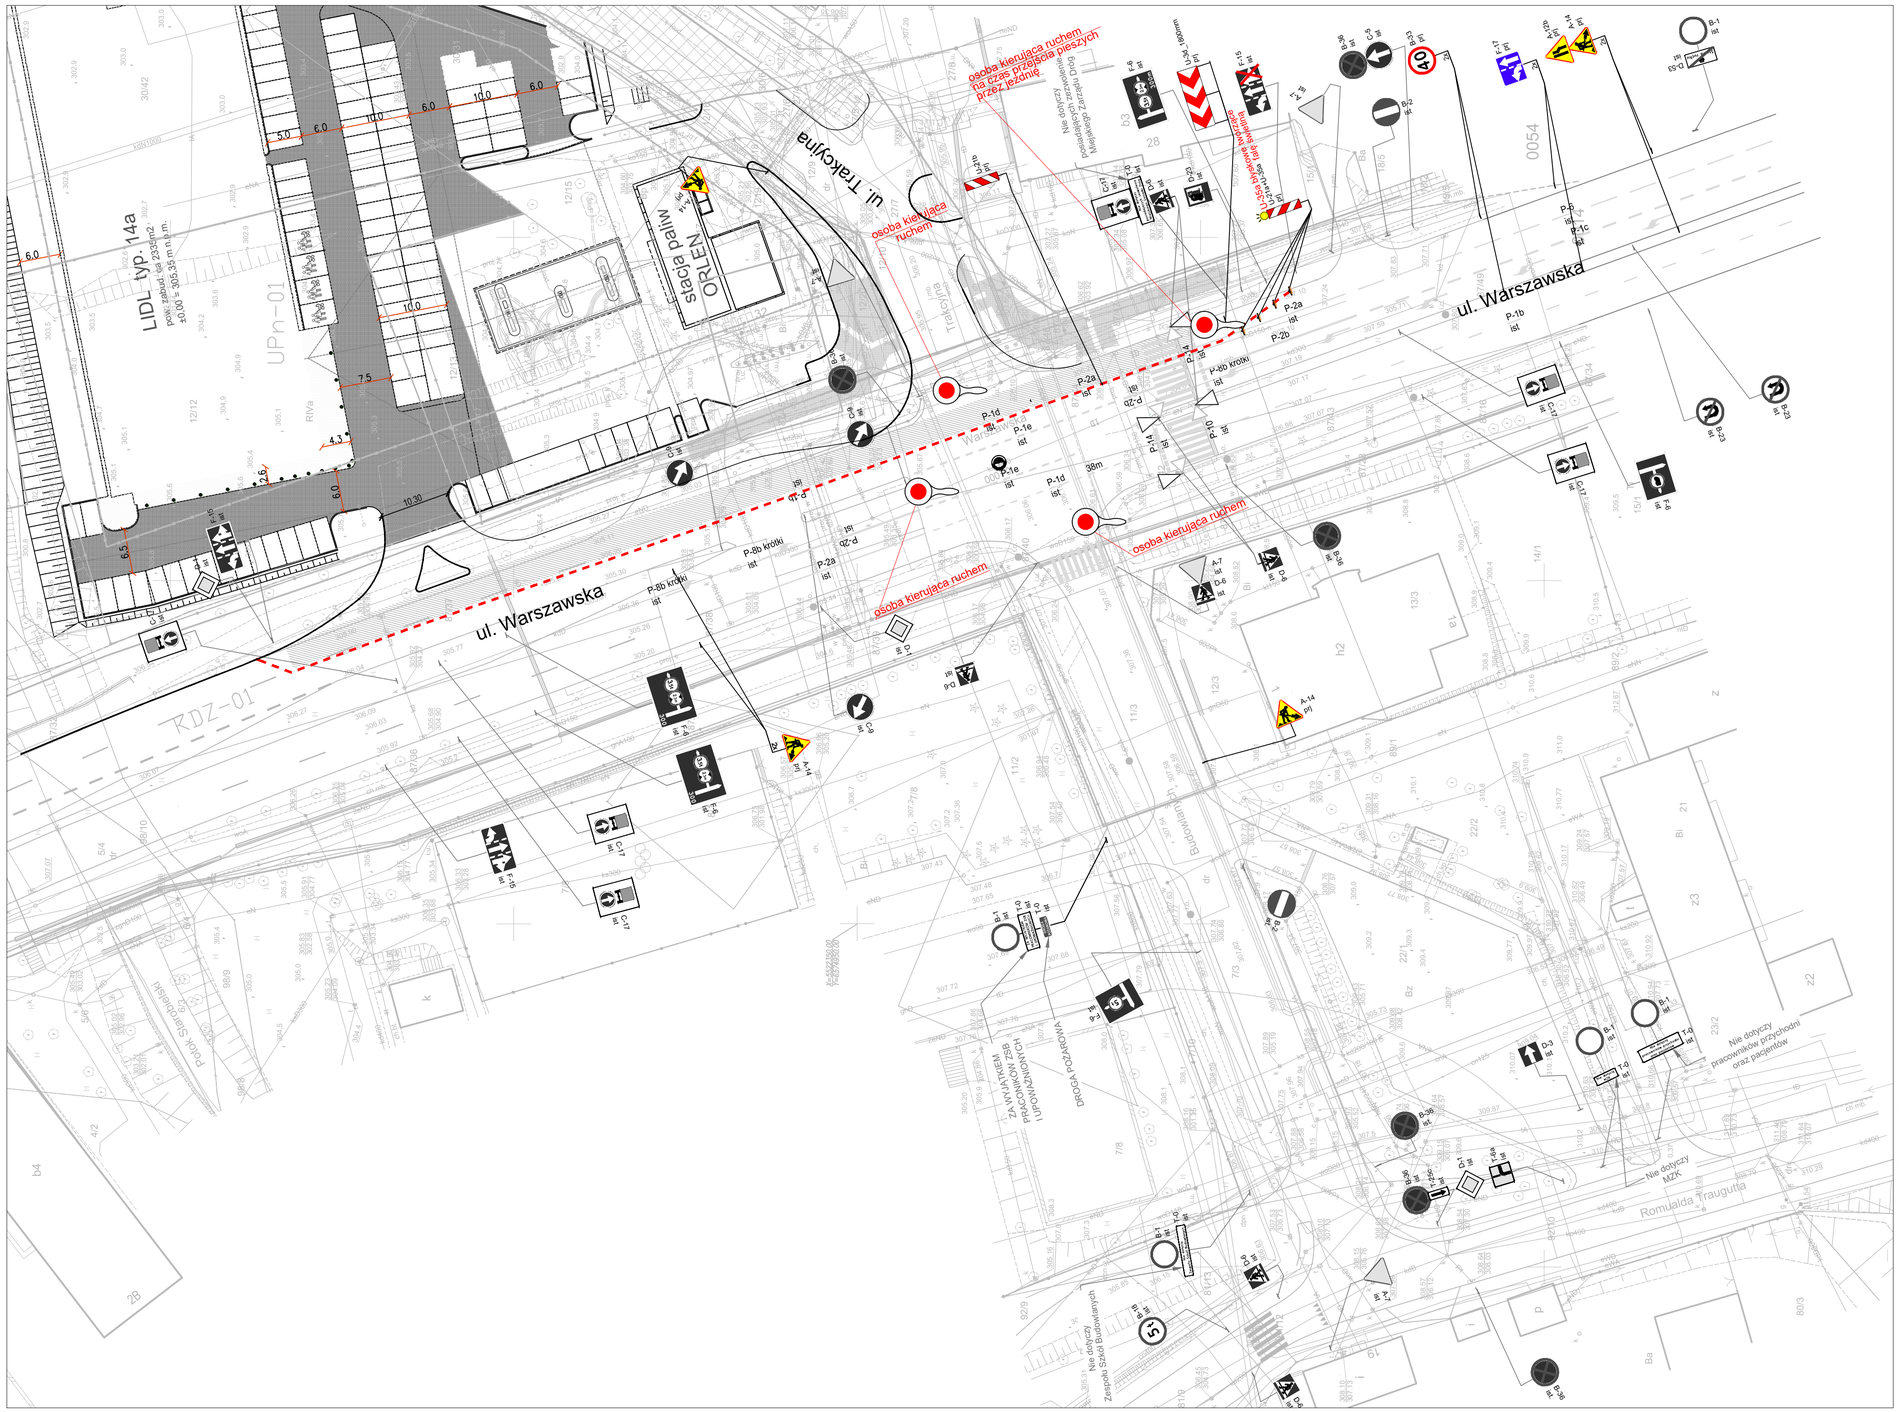

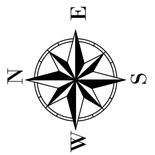

Legenda:

- proj. krawężnik
- proj. obrzeże
- proj. krawężnik obniżony
- ist. krawędź jezdni
- proj. nawierzchnie ciągów pieszych i parkingów
- ist. oznakowanie poziome
- proj. oznakowanie poziome
- A-12c prj — proj. oznak. pionowe
- B-2 ist — ist. oznak. pionowe
- ist. sygnalizacja świetlna
- Maszty i sygnalizatory projektowanej sygnalizacji świetlnej na skrzyżowaniu
- Remontowana jezdni - frezowanie + nakładka bitumiczna
- U-21a — Proj. elementy brd
- Proj. wygrodzenia dojść dla pieszych, U-20c

INWESTOR/ ZAMAWIAJĄCY: SIGMA GROUP DK SP. Z O.O. SP. KOMANDYTOWA UL. KORFANTEGO 141B 40-154 KATOWICE	BIURO PROJEKTOWEWYKONAWCA: INVESTICON ŁUKASZ KILARSKI	ul. Sieradzka 82 43-300 Bielsko-Biała tel. 667 498 000 email: biuro@investicon.pl	
ZAMIERZENIE BUDOWLANE: PRZEBUDOWA UKŁADU ULIC: TRAKCYJNA, WARSZAWSKA, BUDOWLANYCH W BIELSKU-BIAŁEJ	AUTORZY I WSPÓŁAUTORZY: mgr inż. Łukasz Kilarski SLK6474PBD16	PODPIS: Łukasz Kilarski	DATA: lipiec 2018 r. BRANŻA: dr FAZA: PBW SKALA: 1:500
ADRES: woj. śląskie, miasto Bielsko - Biała	TREŚĆ RYSUNKU: Tymczasowa organizacja ruchu Na czas przebudowy ul. Trakcyjnej, Warszawskiej ETAP V		NUMER RYSUNKU: 2.5

Wszelkie prawa autorskie do niniejszego rysunku i związanych z nim projektów są zastrzeżone dla firmy Investicon. Jakiekolwiek powielanie lub reprodukowanie bez zgody firmy Investicon oraz udostępnianie osobom trzecim jest zabronione.