


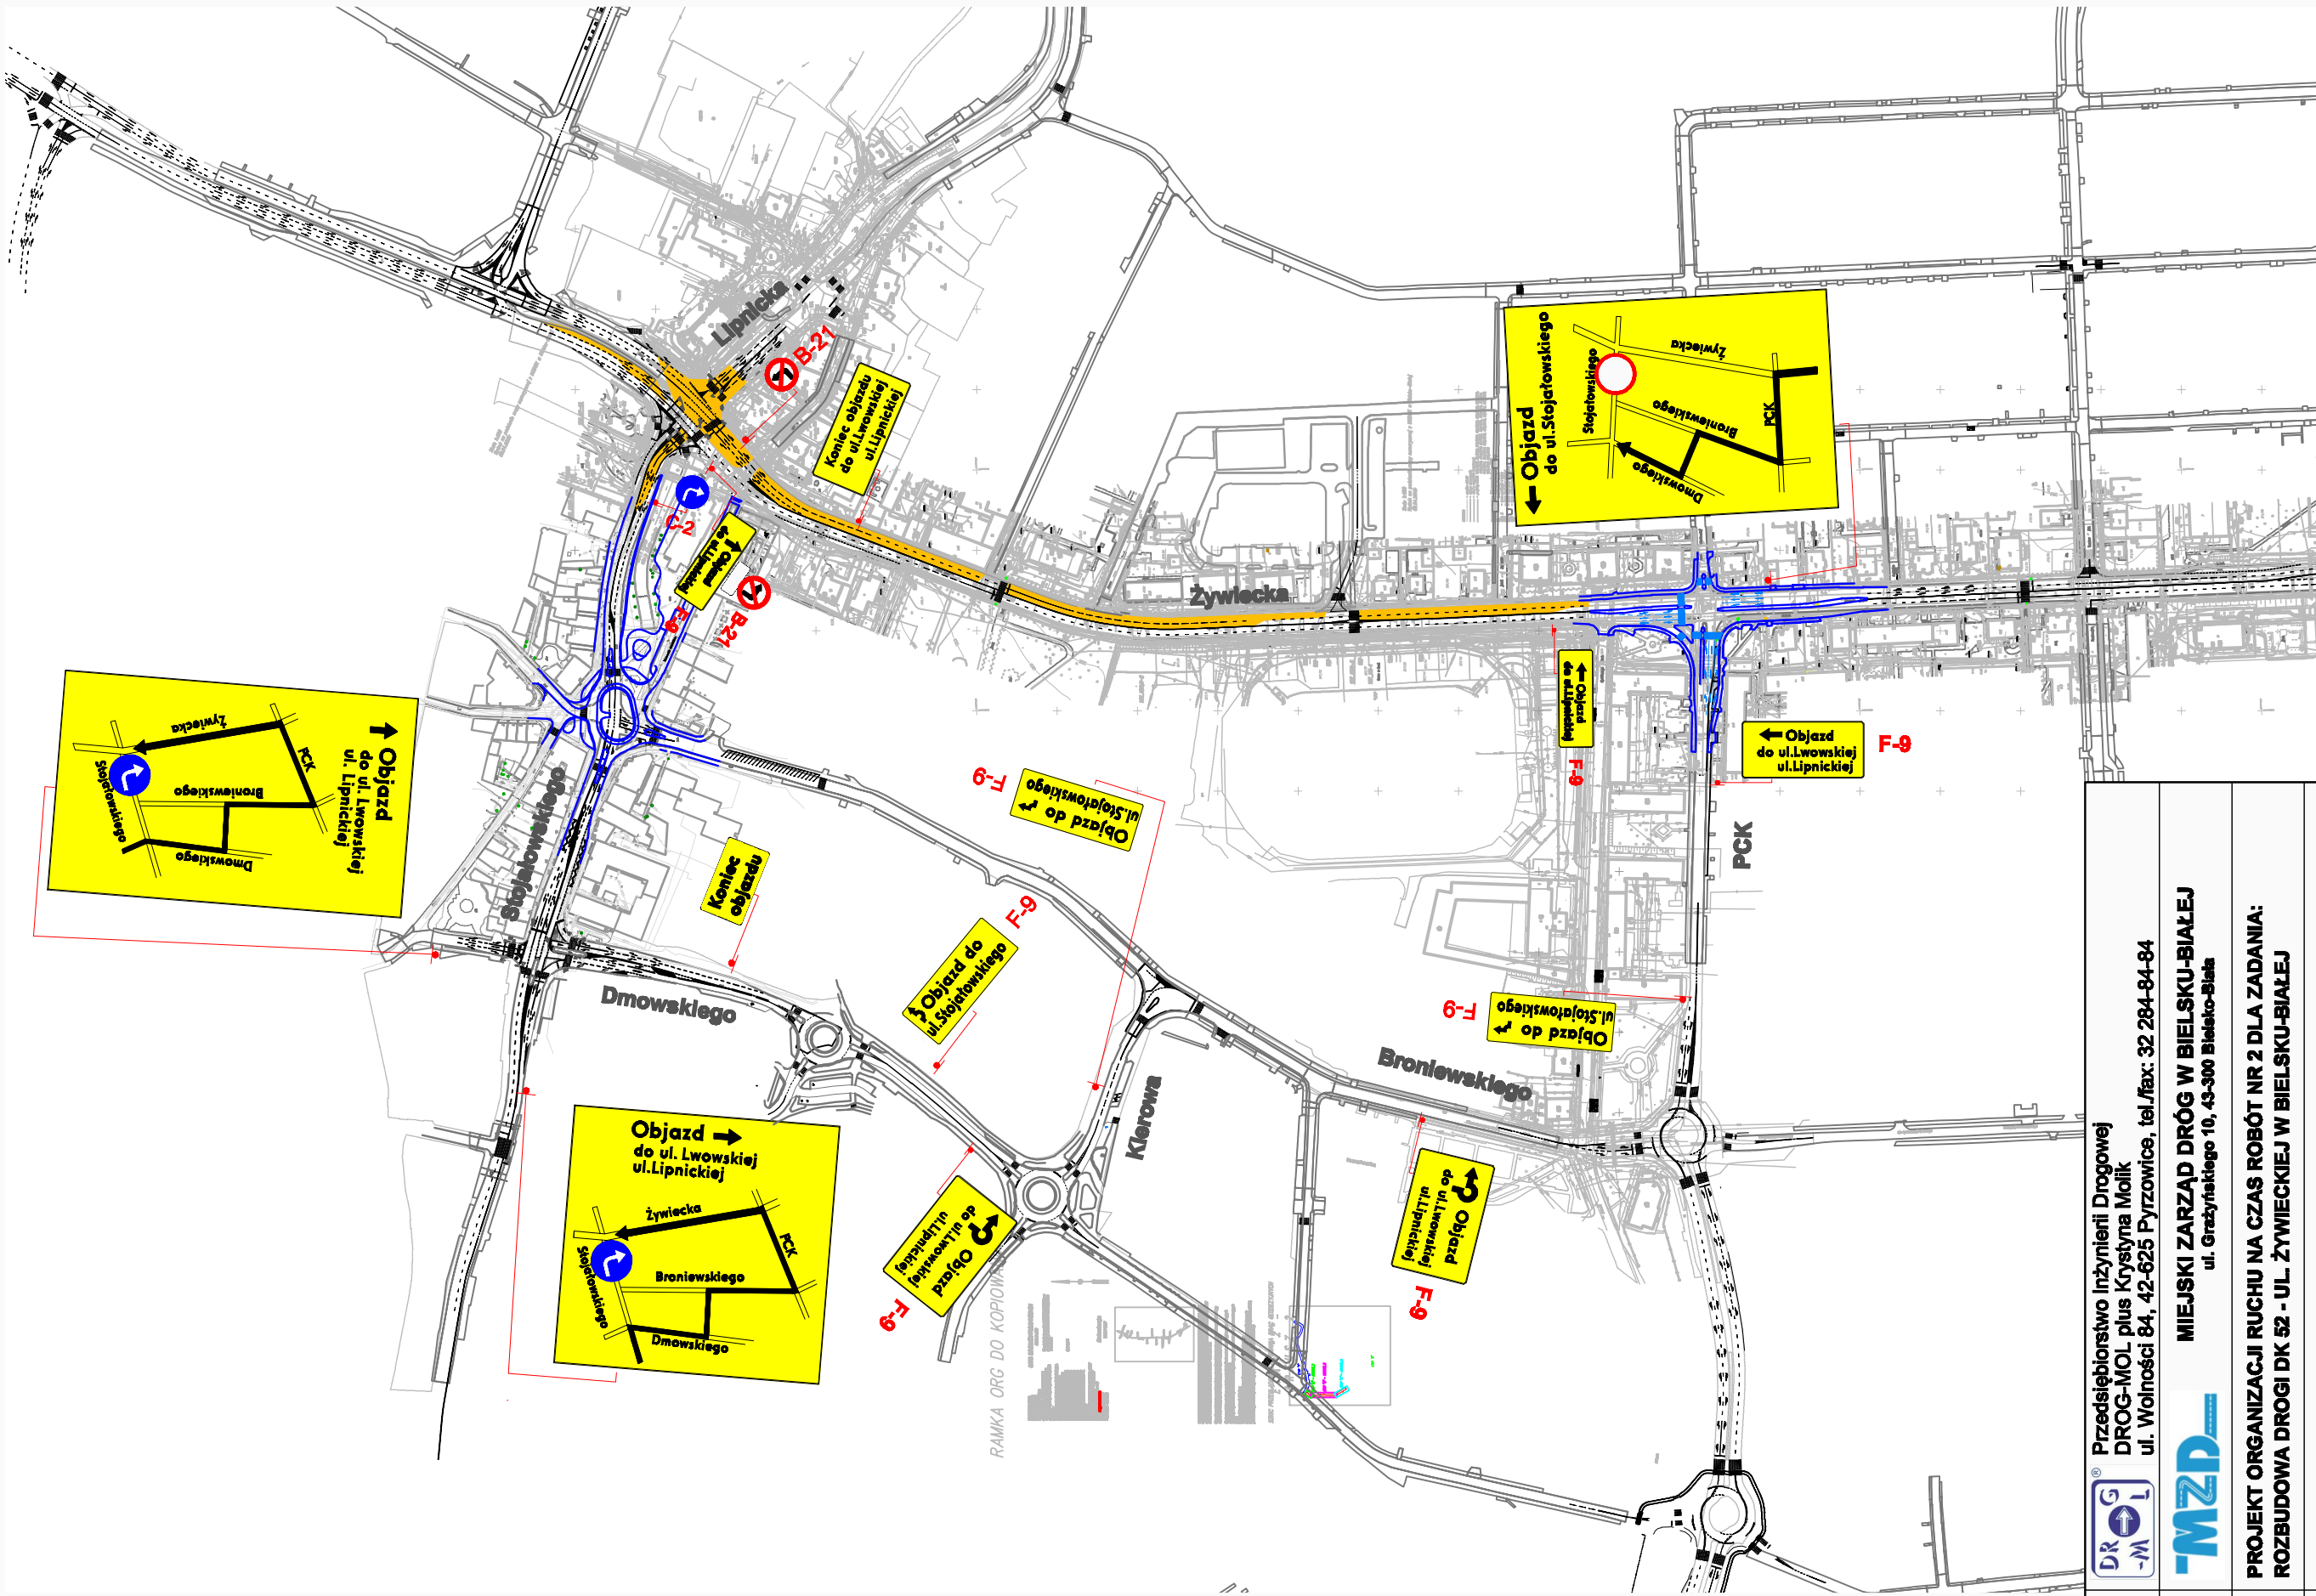

Jednostka projektowa	 Przedsiębiorstwo Inżynierii Drogowej DROG-MOL plus Krystyna Mołik ul. Wolności 84, 42-625 Pyrzowice, tel./fax: 32 284-84-84				
Zamawiający	 MIEJSKI ZARZĄD DRÓG W BIELSKU-BIAŁEJ ul. Grażyńskiego 10, 43-300 Bielsko-Biała				
Tytuł projektu	PROJEKT ORGANIZACJI RUCHU NA CZAS ROBÓT NR 2 DLA ZADANIA: ROZBUDOWA DRUGI DK 52 - UL. ŻYWIECKIEJ W BIELSKU-BIAŁEJ				
Tytuł rysunku	PROJEKTOWANA ORGANIZACJA RUCHU P2 / ETAP 1A - OZNAKOWANIE OBJAZDU				
Projektował mgr inż. Piotr Szostek	Sprawdzał 		Nr rys. 03	Data 09.2018	Skala -