


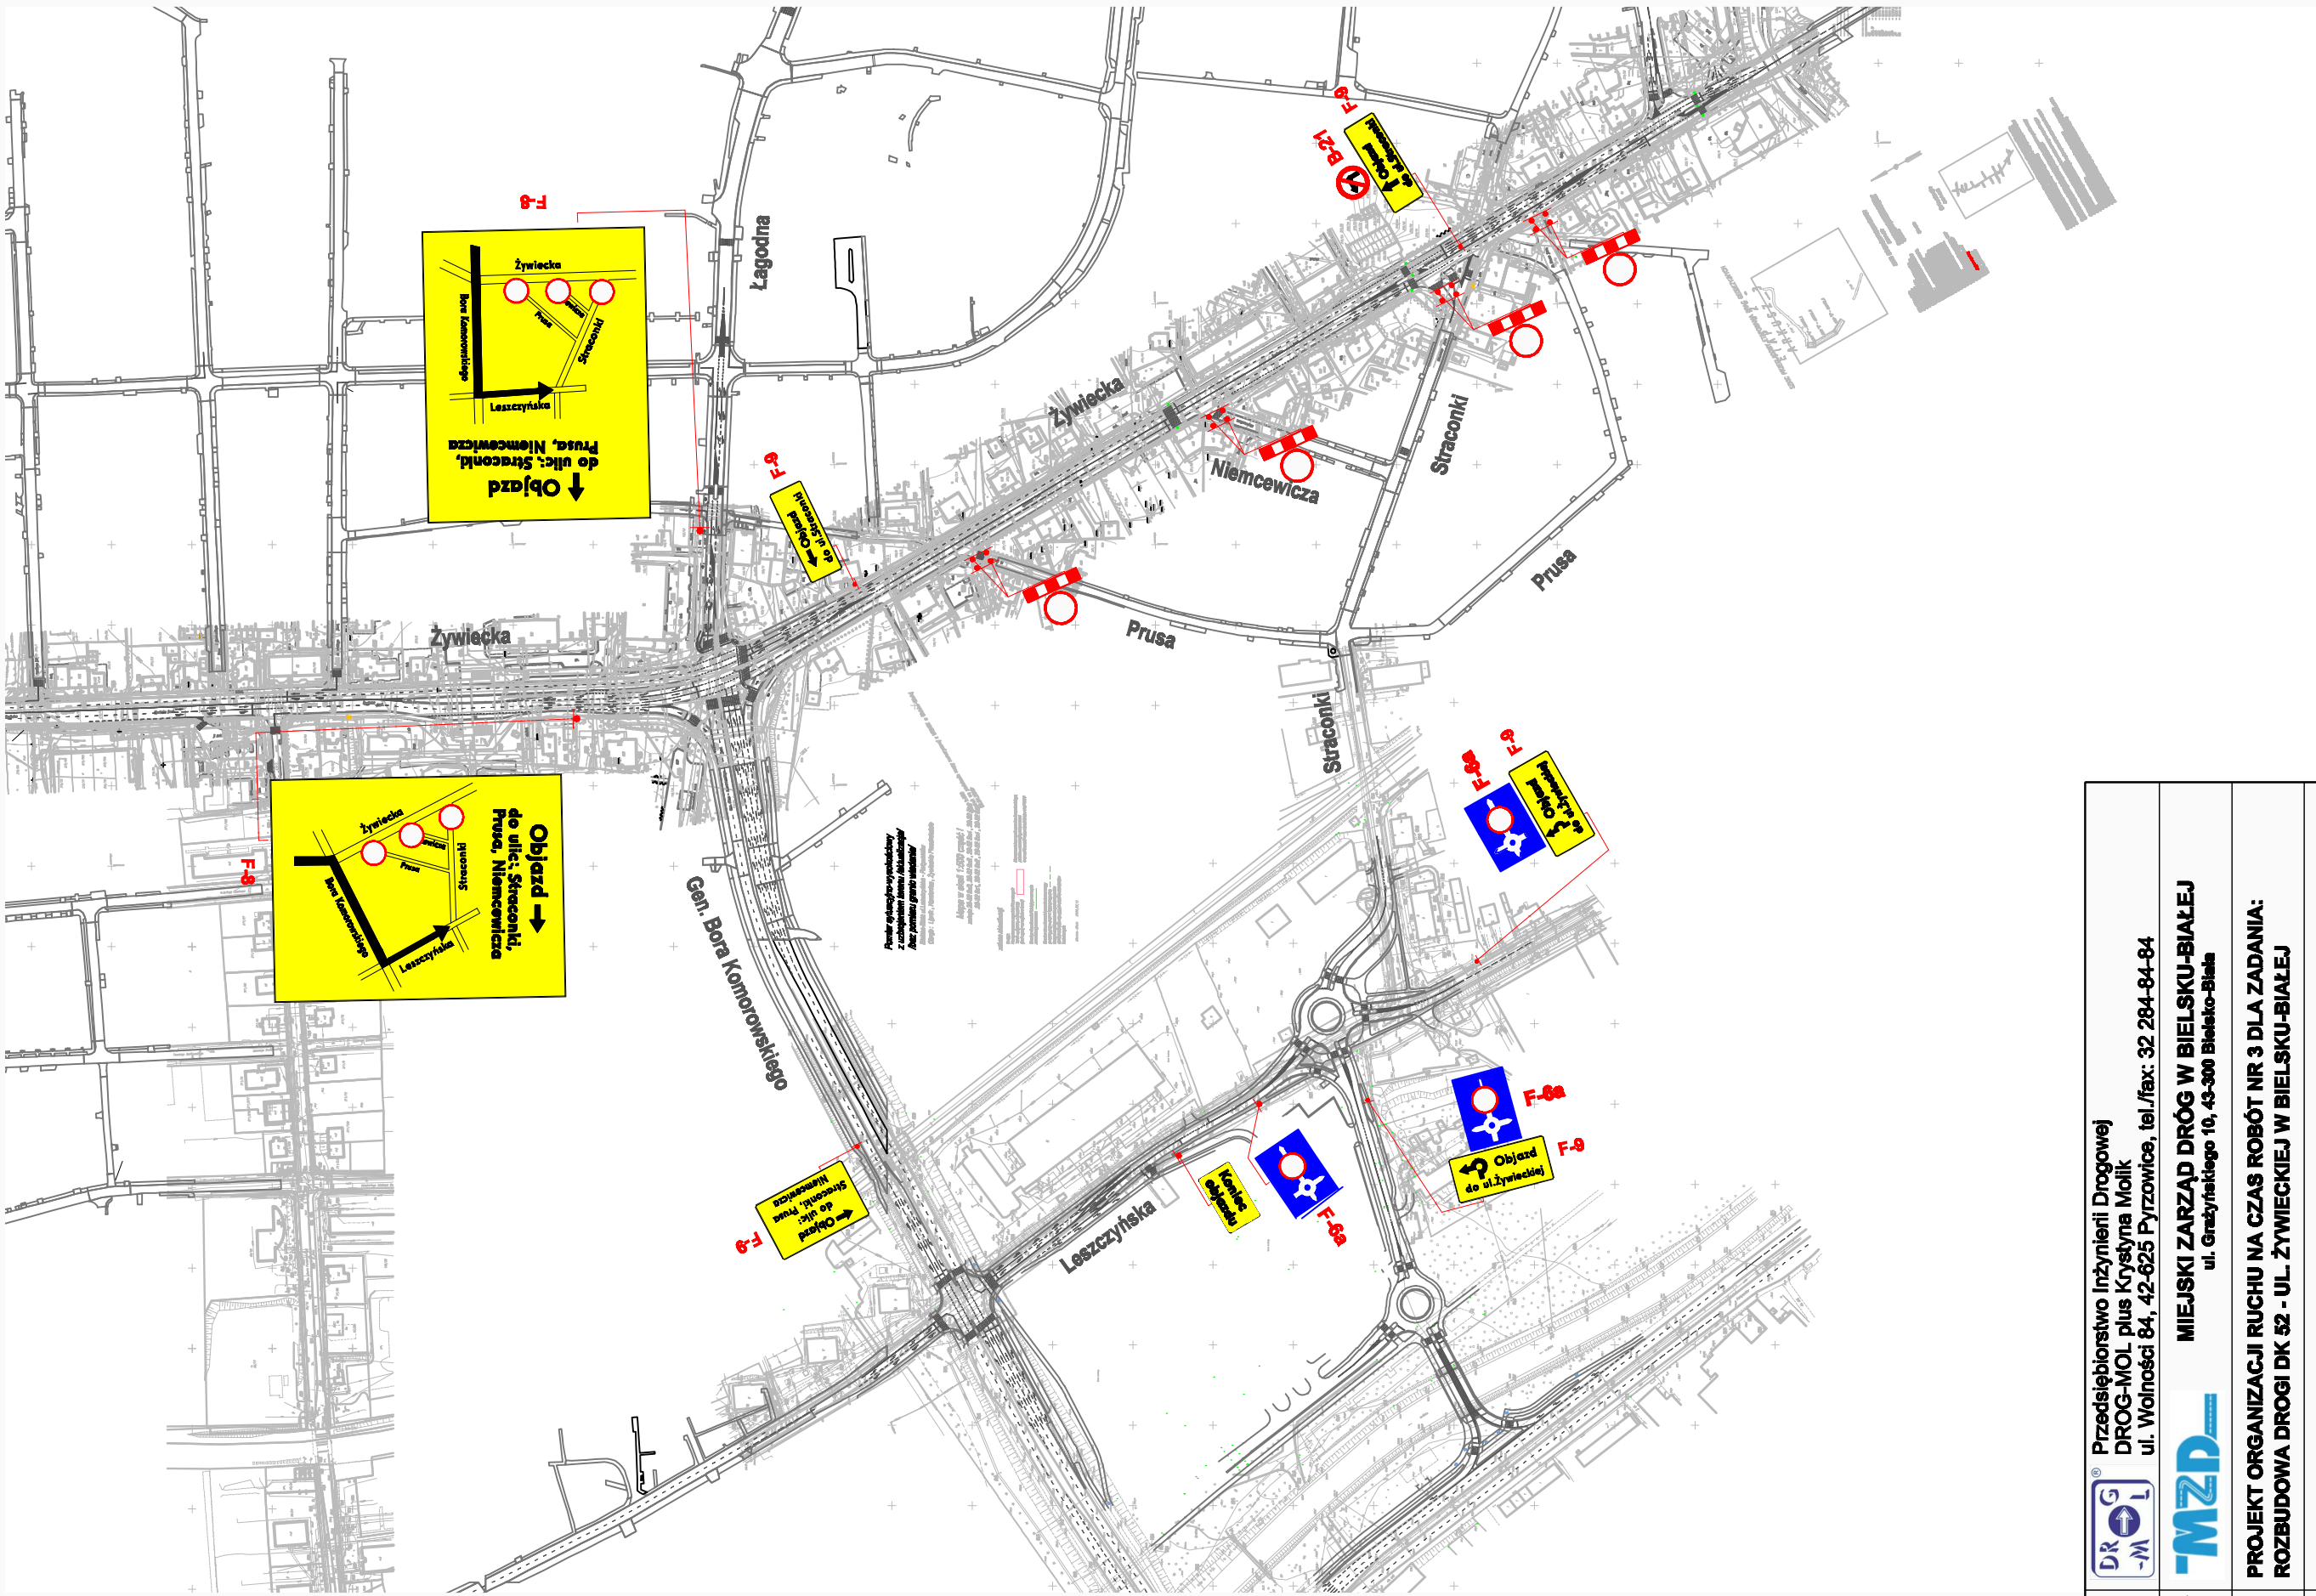

Jednostka projektowa	 Przedsiębiorstwo Inżynierii Drogowej DROG-MOL plus Krystyna Molik ul. Wolności 84, 42-625 Pyrzowice, tel./fax: 32 284-84-84			
Zamawiający	 MIEJSKI ZARZĄD DRÓG W BIELSKU-BIAŁEJ ul. Grażyńskiego 10, 43-300 Bielsko-Biala			
Tytuł projektu	PROJEKT ORGANIZACJI RUCHU NA CZAS ROBÓT NR 3 DLA ZADANIA: ROZBUDOWA DRUGI DK 52 - UL. ŻYWIECKIEJ W BIELSKU-BIAŁEJ			
Tytuł rysunku	PROJEKTOWANA ORGANIZACJA RUCHU P3 / ETAP 1B - OZNAKOWANIE OBJAZDU			
Projektował mgr inż. Piotr Szostek	Sprawdzał 		Nr rys. 05	Data 09.2018
			Skala	-