



od km 0+000 do km 0+200

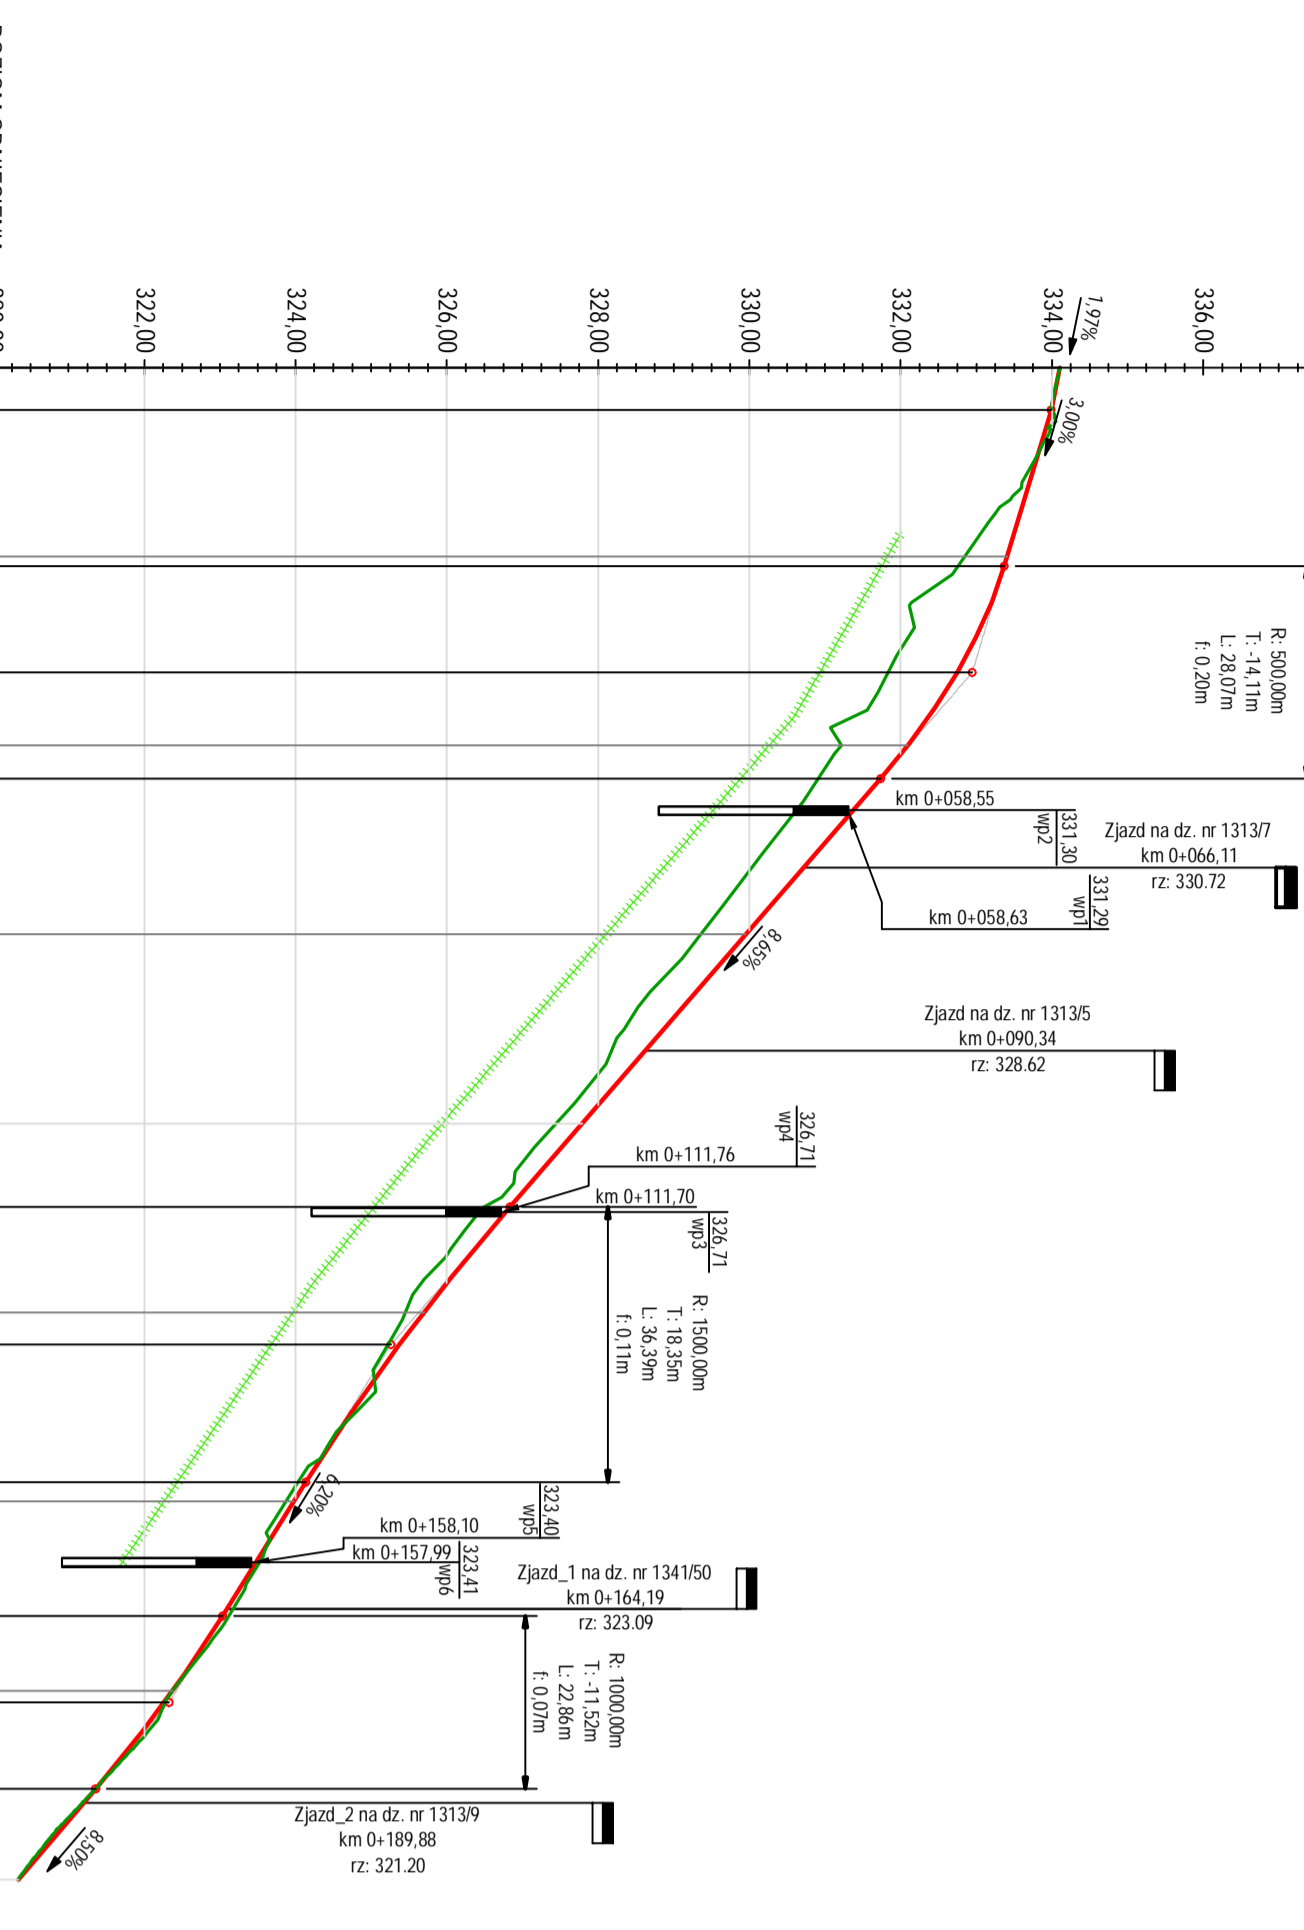


POZIOM ODNIESIENIA 320,00	
Rzędne niwelety	334,10 333,99
Rzędne istniejące	333,41 333,37
Różnice rzędnych	0,69 0,62
Elementy niwelety	L=26,10m R=500,00m L=28,00m
Elementy trasy	PROSTA L=128,34m
Odstępności	0,59 0,92 0,88 0,82 0,59 0,34 0,34 0,24 0,16 0,10 0,10 0,10 0,00 0,00 0,00 0,01
Kilometraż	0+000 0+100 0+200

od km 0+200 do km 0+400

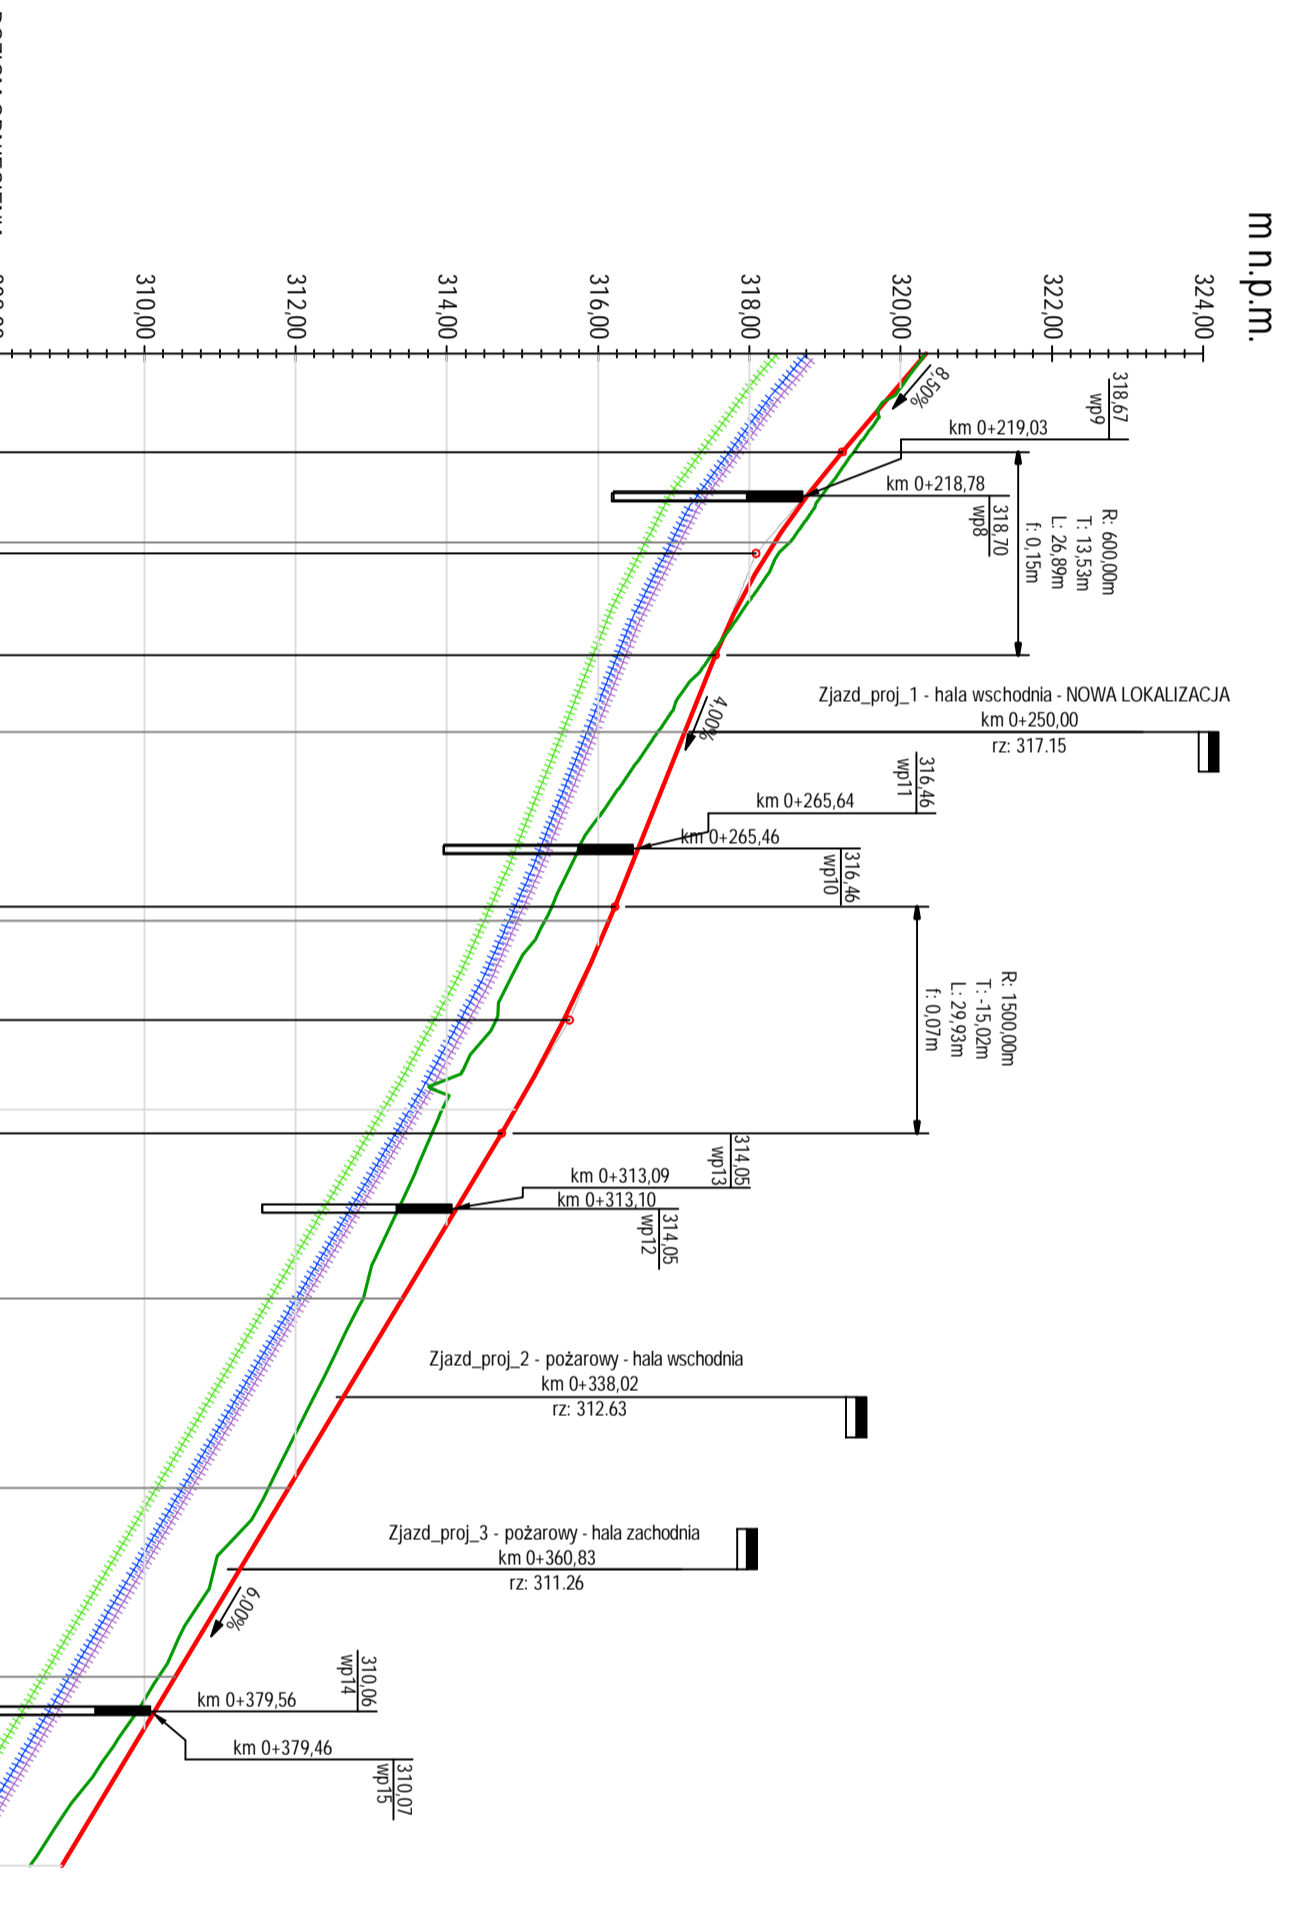

POZIOM ODNIESIENIA 308,00	
Rzędne niwelety	320,33 319,23
Rzędne istniejące	319,33 318,33
Różnice rzędnych	0,01 0,05
Elementy niwelety	L=26,10m R=600,00m L=28,80m
Elementy trasy	PROSTA L=25,15m
Odstępności	12,99 13,66 25,00 26,41 38,82 39,88 50,00 50,00 73,16 75,00 88,13 0,00 0,00 0,52 0,27 0,23 0,42
Kilometraż	0+200 0+300 0+400

od km 0+400 do km 0+589

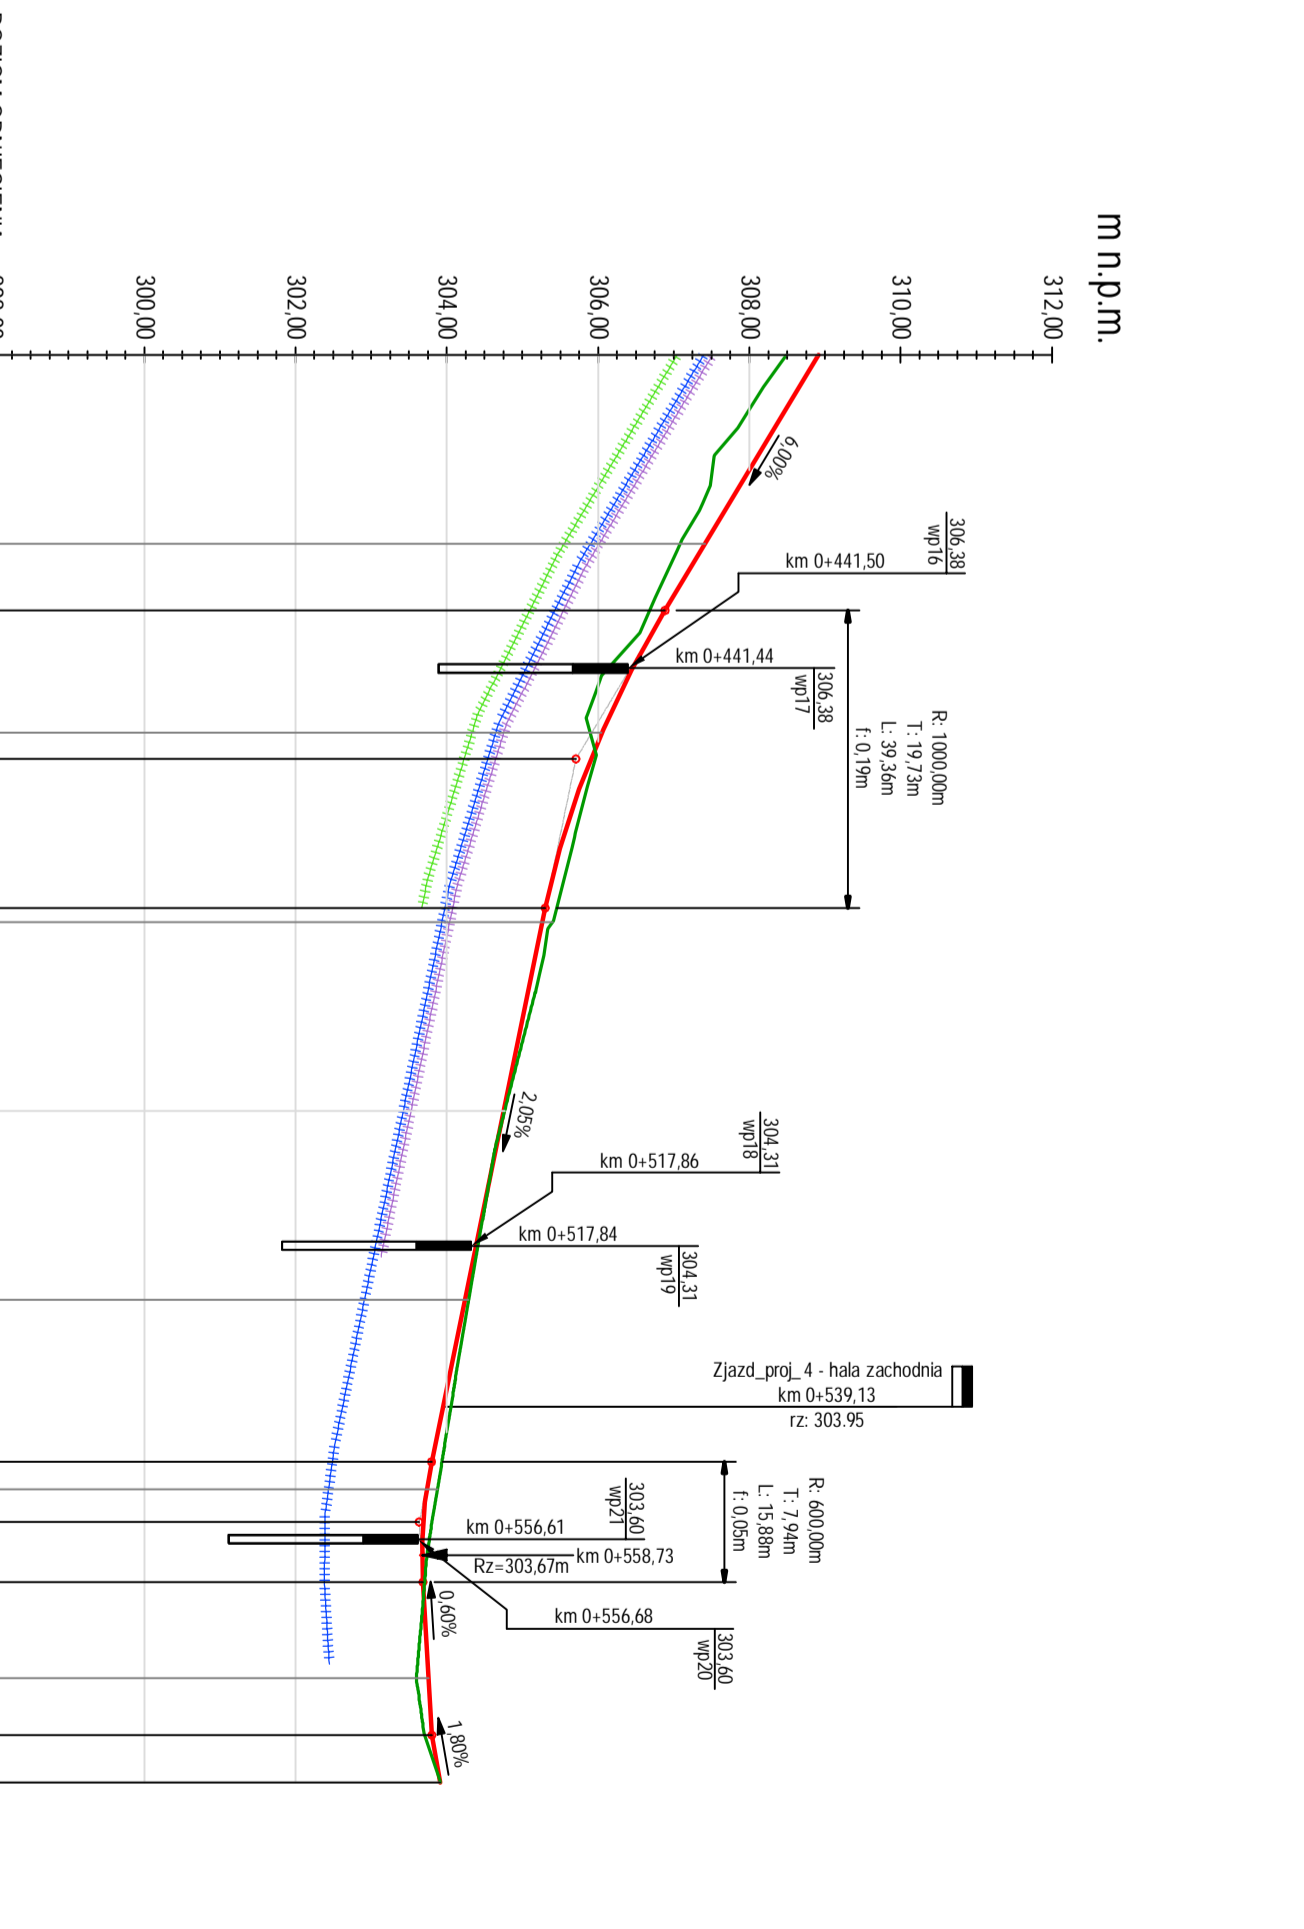

POZIOM ODNIESIENIA 298,00	
Rzędne niwelety	308,49 307,41
Rzędne istniejące	306,68 305,90
Różnice rzędnych	0,42 0,15
Elementy niwelety	L=32,70m R=1000,00m L=39,34m
Elementy trasy	PROSTA L=76,21m
Odstępności	33,79 53,46 50,00 53,46 75,00 82,00 0,00 0,00 46,42 50,00 54,36 62,31 75,00 78,44 88,81
Kilometraż	0+400 0+500 0+589

- LEGENDA:**
- Projektowana niweleta
 - Teren istniejący
 - - - Drenaż prawy
 - - - Drenaż lewy
 - - - Drenaż pod skarpą

Projekowany wpuść uliczny

Tytuł rysunku		PROFIL PODŁUŻNY	
Zadanie		Rozbudowa ulicy Szklanej w Bielesku-Białej na odcinku od skrzyżowania z ul. Francuską do skrzyżowania z drogą serwisową drogi ekspresowej S52	
Skala		1:100/1000	
Branża		Drogi	
Nr rysunku		D.2	
Forma		PB	
Inwestor		Gmina Bielesko-Biała - Miejski Zarząd Drog w Bielesku-Białej	
Adres		ul. M. Grzybskiego 10 43-300 Bielesko - Biała	
Data		13.12.2018	
Studio		41-800 Zabrze ul. Wolności 94/111	
Projektant		mobi.(48)785 499 200 536 499 202	
Drogowcy		41-814 Zabrze ul. Gen. Dąbka 17	
CAD		Jacek Domicz	
Projektował		mgr inż. Jacek Domicz	
Sprawdził		mgr inż. Szymon Ostrowski	
Opracował		SLK/097/WOD/05	
Marek Zarzycki		SLK/2576/POD/09	
Projekt inżynierski		Utworzony z dr. 04.03.2014, DZ-UM-89 z 2009r., poz. 894	
Prawa Autorskie		STUDIO PROJEKTÓW DROGOWYCH INFRACAD Jacek Domicz	