



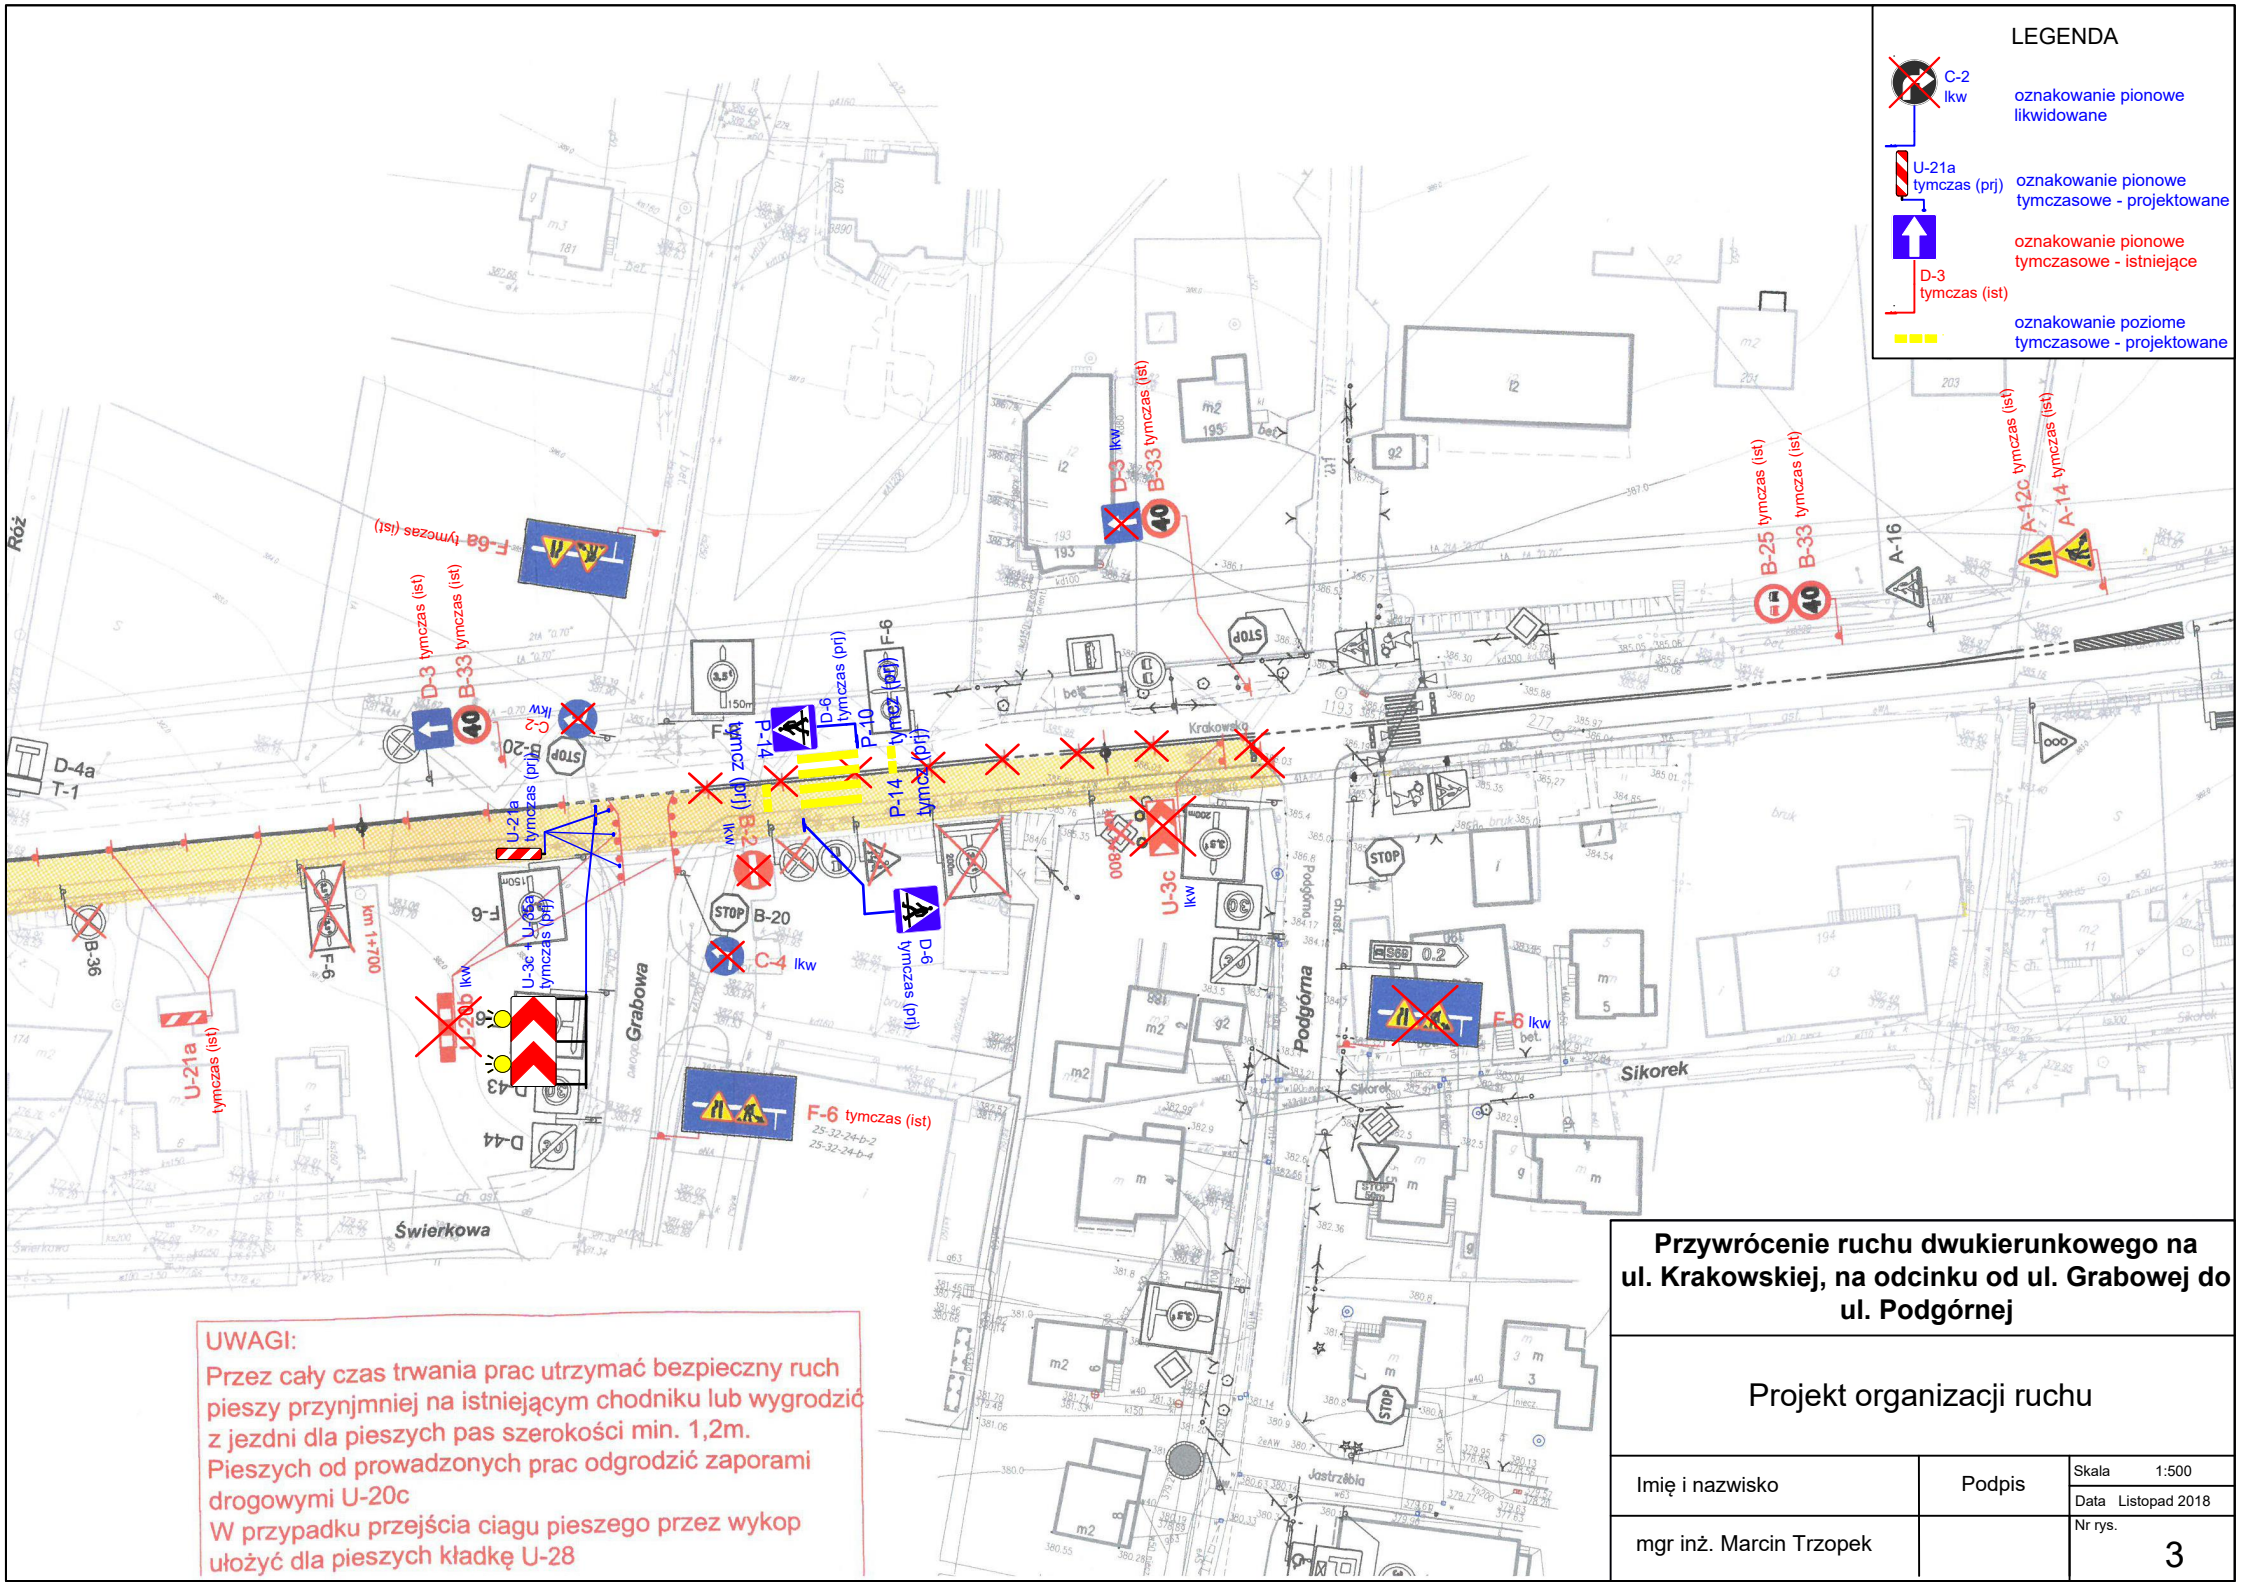


LEGENDA

-  C-2 lkw oznakowanie pionowe likwidowane
-  U-21a tymczas (prj) oznakowanie pionowe tymczasowe - projektowane
-  oznakowanie pionowe tymczasowe - istniejące
-  D-3 tymczas (ist)
-  oznakowanie poziome tymczasowe - projektowane



UWAGI:
 Przez cały czas trwania prac utrzymać bezpieczny ruch pieszy przynajmniej na istniejącym chodniku lub wygradzić z jezdni dla pieszych pas szerokości min. 1,2m.
 Pieszycy od prowadzonych prac odgradzić zaporami drogowymi U-20c
 W przypadku przejścia ciągu pieszego przez wykop ułożyć dla pieszych kładkę U-28

Przywrócenie ruchu dwukierunkowego na ul. Krakowskiej, na odcinku od ul. Grabowej do ul. Podgórnej

Projekt organizacji ruchu

Imię i nazwisko	Podpis	Skala 1:500
		Data Listopad 2018
mgr inż. Marcin Trzopek		Nr rys. 3