

AKTUALIZACJA S+W+U
(BEZ POMIARU GRANIC I UZGODNIENÍ BRANŻOWYCH)

Obiekt: Bielsko-Biała Rynek Główny

Układ państwowy 1965 strafa V

Sekcje układ lokalny miasta Bielsko-Biała: 25-32-22b4, 25-32-23a3


Sekcje układ państwowy 1965 strafa V: 541.243.1744, 541.243.1833, 541.243.2222, 541.243.2311.

UWAGA: Mapa powstała w wyniku bezpośredniego pomiaru oraz wektoryzacji kalibrowanego podkładu rastrowego w skali 1:500 w układzie lokalnym miasta Bielsko-Biała.

Granice własności wkreślono z przeskalowania mapy ewidencyjnej w skali 1:1000 kolorem zielonym.

Zakres aktualizacji:

Bielsko-Biała, 02.11.2009 r.

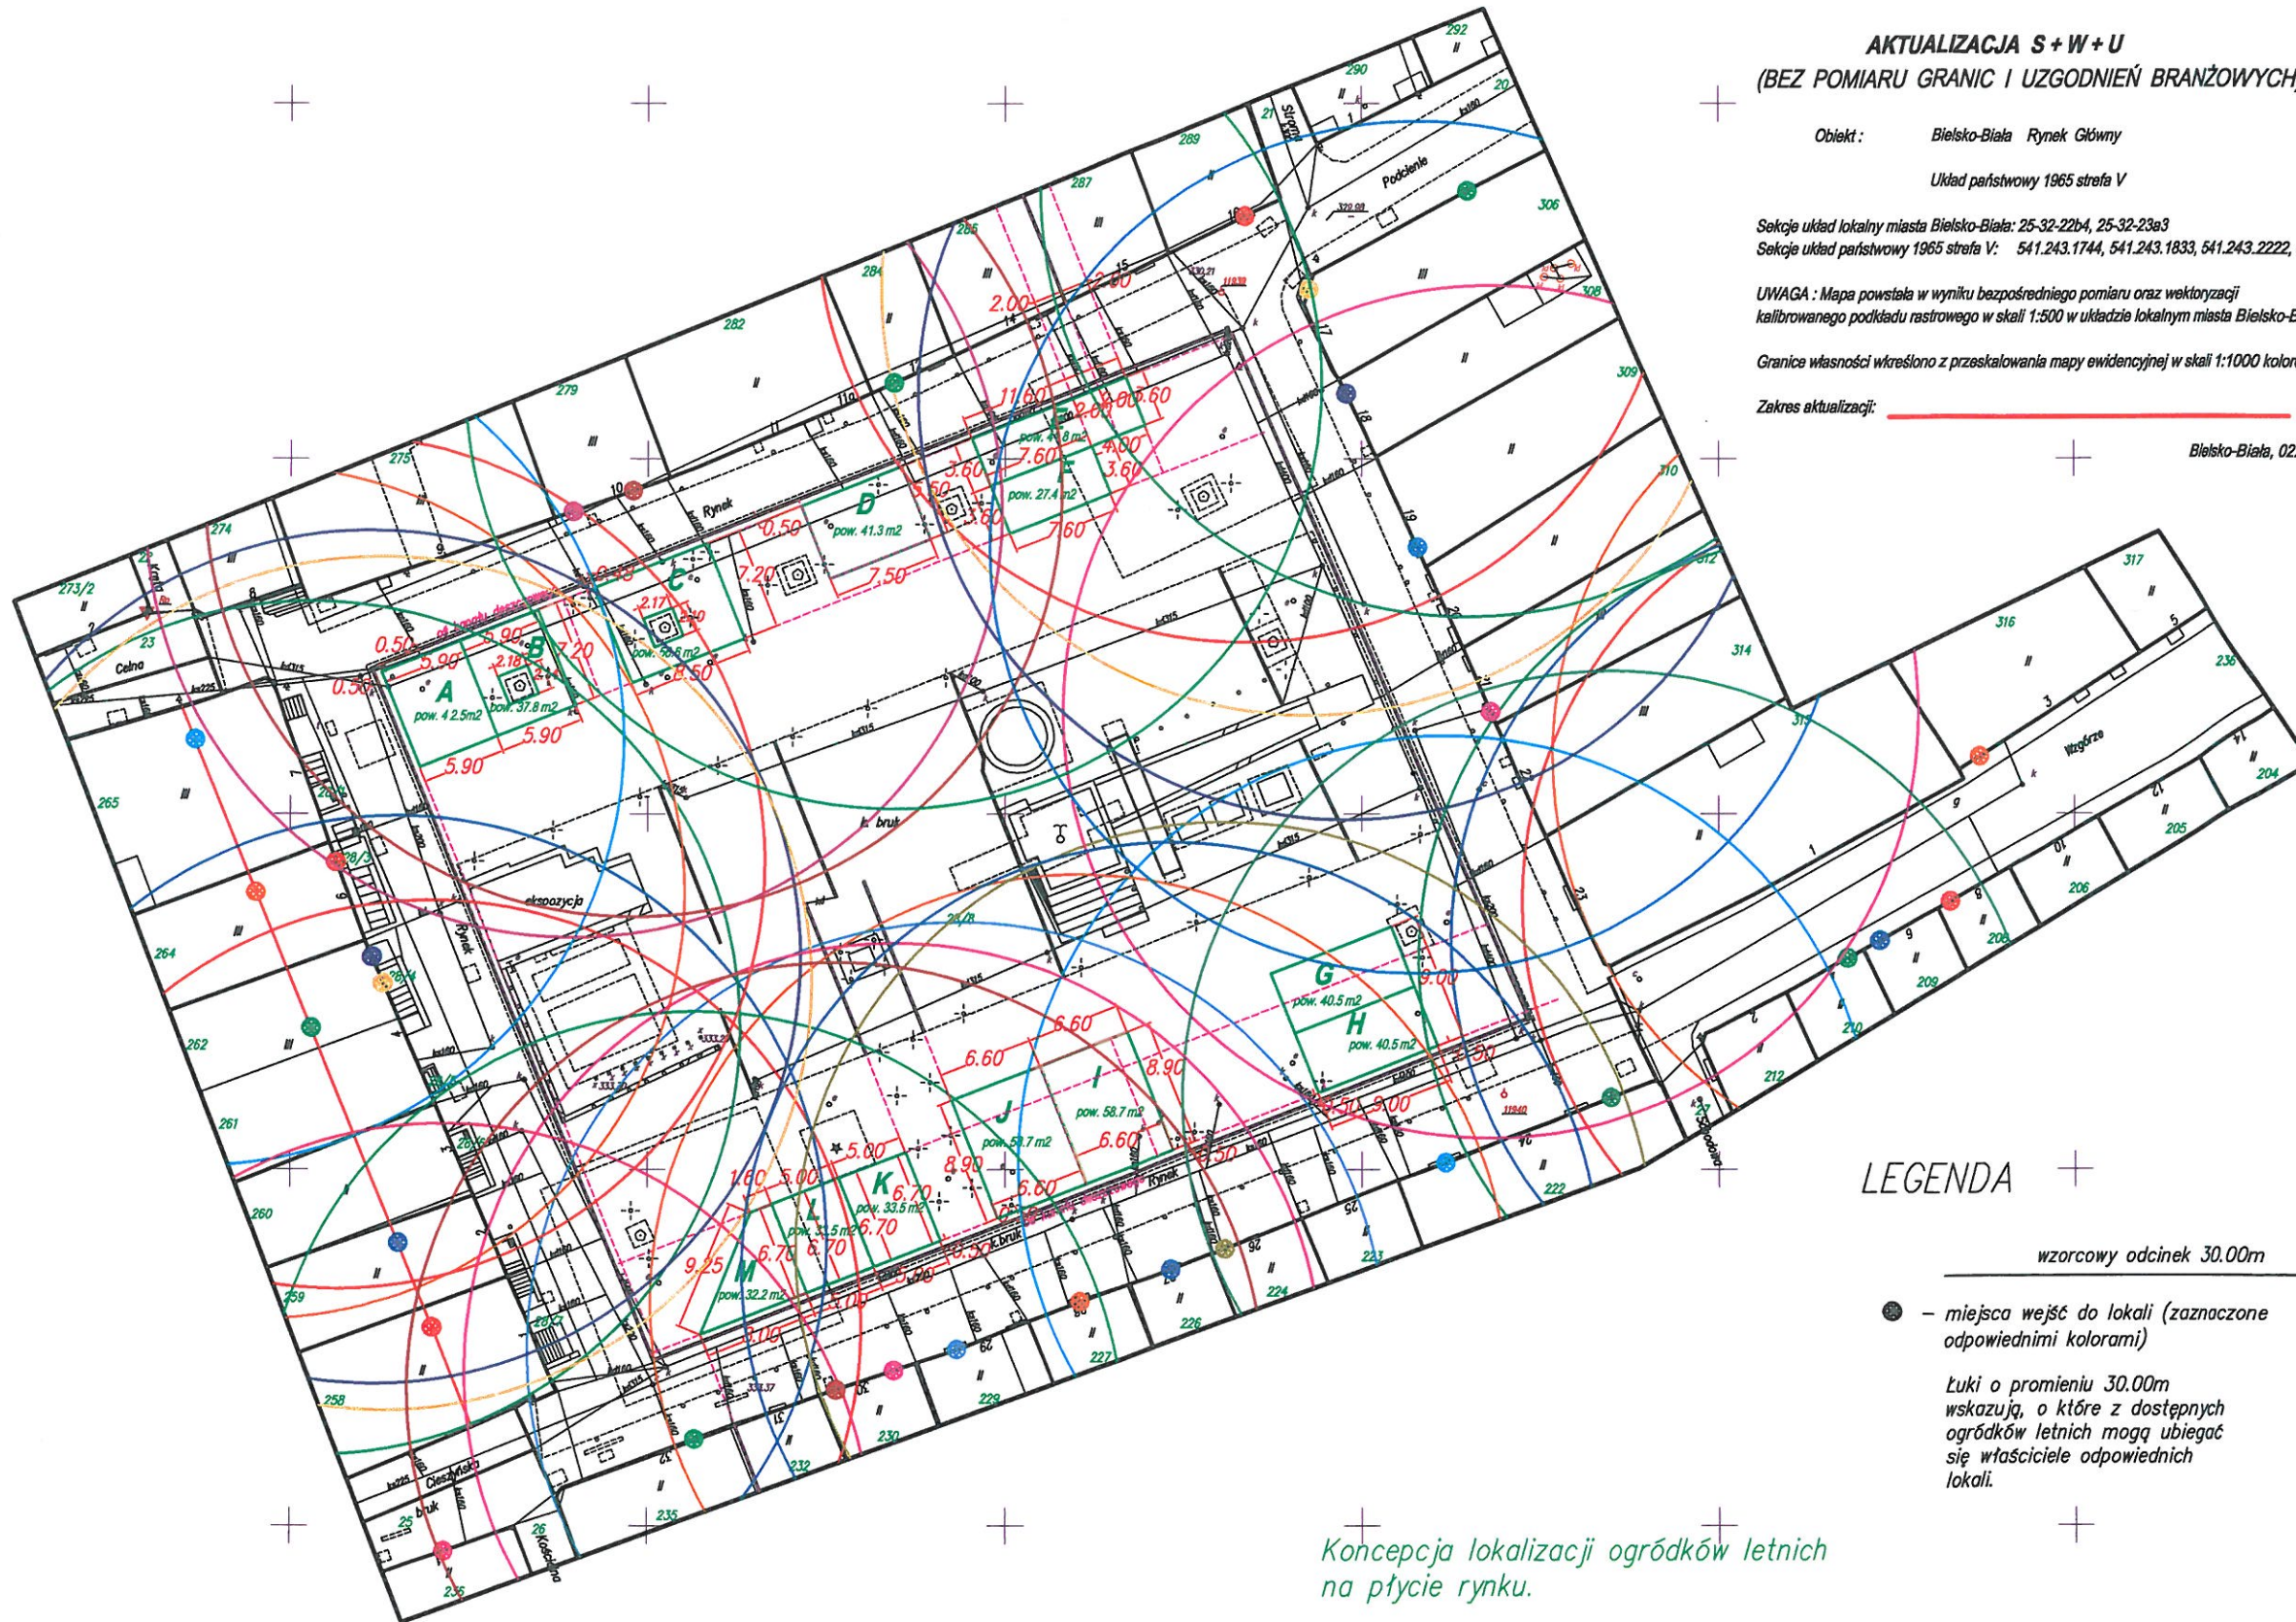

LEGENDA

wzorcowy odcinek 30.00m

● - miejsca wejść do lokali (zaznaczone odpowiednimi kolorami)

Łuki o promieniu 30.00m wskazują, o które z dostępnych ogródków letnich mogą ubiegać się właściciele odpowiednich lokali.

Koncepcja lokalizacji ogródków letnich na płycie rynku.