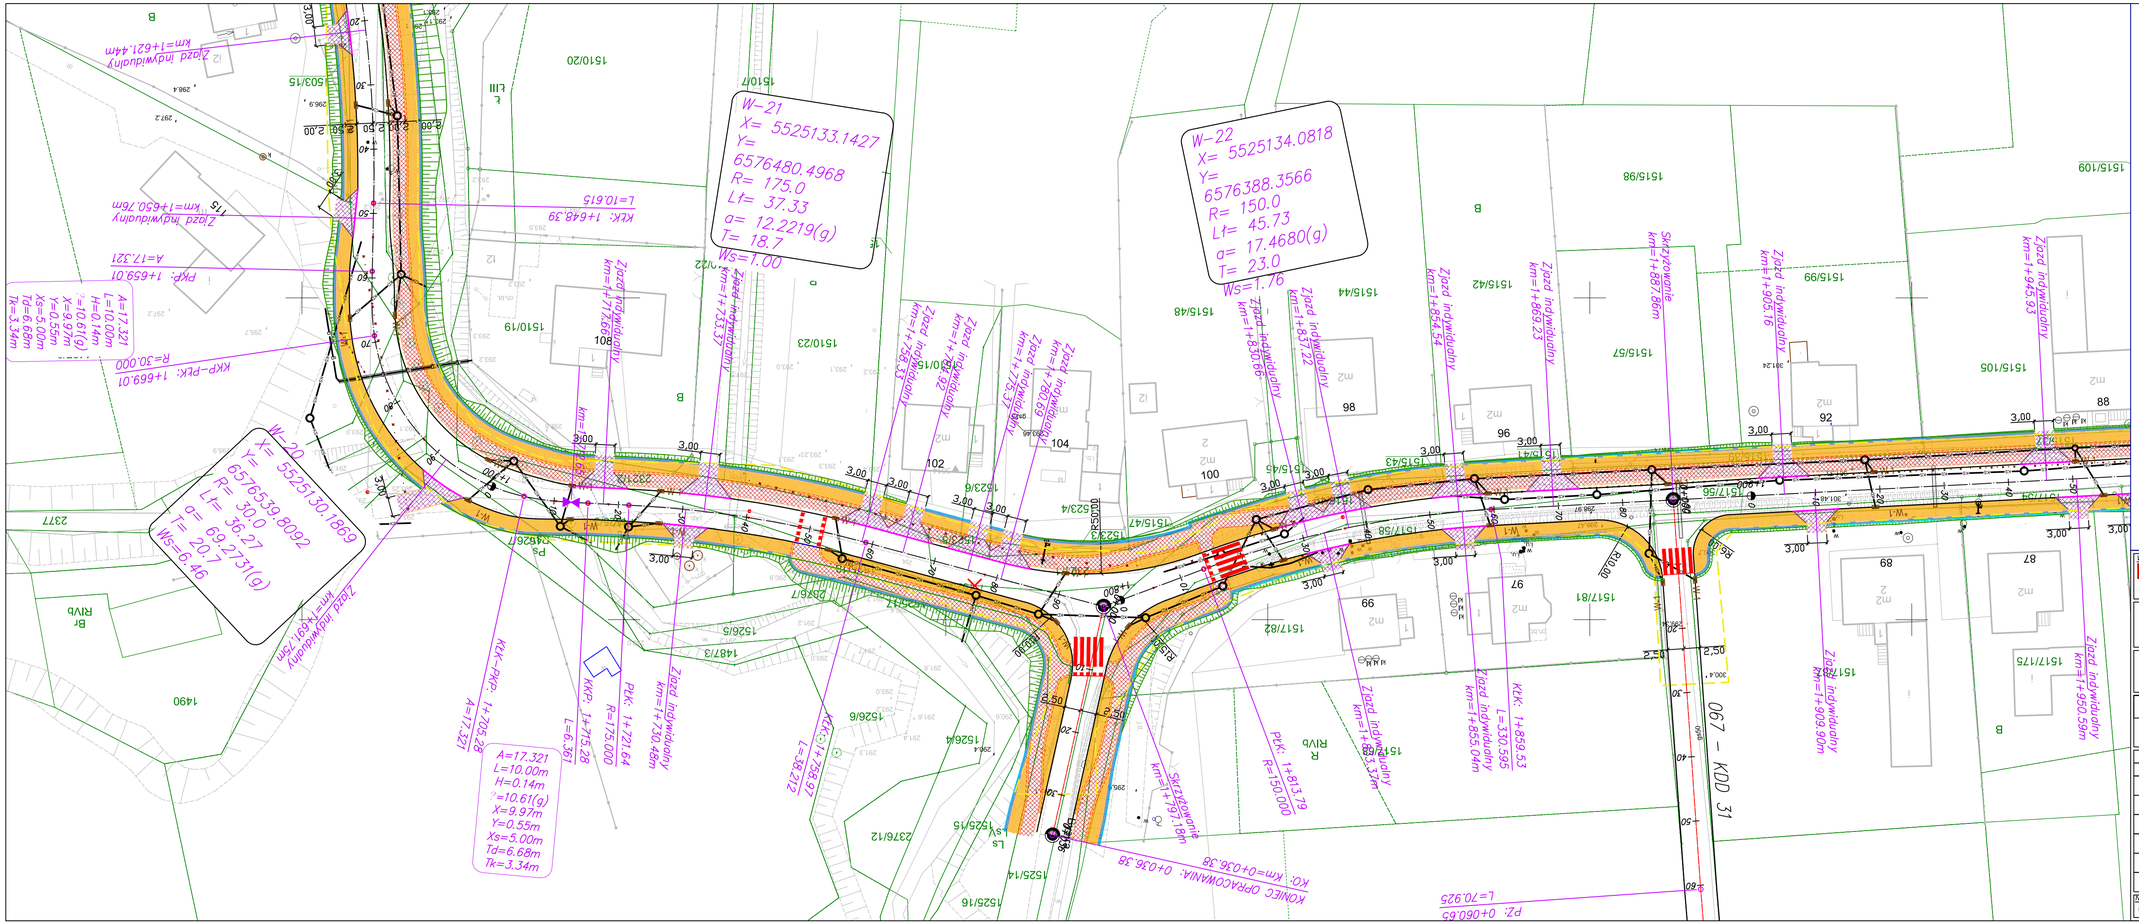

W-20
X= 5525130.1869
Y= 6576539.8092
R= 30.0
Lt= 36.27
α= 69.2731(g)
T= 20.7
Ws=6.46
W-21
X= 5525133.1427
Y= 6576480.4968
R= 175.0
Lt= 37.33
α= 12.2219(g)
T= 18.7
Ws=1.00
W-22
X= 5525134.0818
Y= 6576388.3566
R= 150.0
Lt= 45.73
α= 17.4680(g)
T= 23.0
Ws=1.76
A=17.321
L=10.00m
H=0.14m
τ=10.61(g)
X=9.97m
Y=0.55m
Xs=5.00m
Td=6.68m
Tk=3.34m
KKP-PKP: 1+705.28
A=17.321
KKP: 1+715.28
L=6.361
PŁK: 1+721.64
R=175.000
PŁK: 1+813.79
R=150.000
KŁK: 1+859.53
L=330.595
KŁK: 1+648.39
L=10.615
PKP: 1+659.01
A=17.321
KKP-PKK: 1+669.01
R=30.000
Skrzyżowanie km=1+887.88m
Skrzyżowanie km=1+797.18m
KONIEC OPRACOWANIA: 0+036.38
KO: km=0+036.38
PZ: 0+060.65
L=70.925
067 - KDD 31
W-1
3,00
2,50

LEGENDA:

—KD—KD—	proj. kanalizacja deszczowa
○	proj. studnia rewizyjna na kanalizacji deszczowej
W-1	proj. wpust krawężnikowo- jezdniowy
▭	proj. rura ochronna
—	proj. krawężnik betonowy 15x30 wys. (12 cm)
—	proj. obrzeże betonowe 8x30 wys. 3 cm
- - -	proj. krawężniki betonowe 30x20
—	proj. krawężniki najazdowe 20x22 wys. 4 cm
— — —	linia graniczna MPZP
—	proj. pobocze
🟧	proj. nawierzchnia chodnika z kostki betonowej gr. 8 cm szara
▨	proj. nawierzchnia ścieżki rowerowej z betonu asfaltowego kolor czerwony
🟩	proj. trawnik
🟦	proj. pobocze
▨	proj. opaska oddzielająca
▨	proj. zjazdy z kostki brukowej
▨	proj. zjazdy z betonu asfaltowego
▨	proj. umocnienie skarp płytami ażurowymi 10x40x60 cm

WYKONAWCA:

DROG-MEN SP. Z O.O
UL. SZYB WALENTY 32; 41-700 RUDA ŚLĄSKA
tel. 881-321-601 www.drog-men.pl; e-mail: biuro@drog-men.pl

INWESTOR:

MIEJSKI ZARZĄD DRÓG W BIELSKU-BIAŁEJ
UL. M. GRAŻYŃSKIEGO 10, 43-300 BIELSKO-BIAŁA

NAZWA OBIEKTU BUDOWLANEGO:

KONCEPCJA ROZBUDOWY ULICY BARKOWSKIEJ W BIELSKU - BIAŁEJ

ADRES OBIEKTU	MIEJSCOWOŚĆ:	POWIAT:	WOJEWÓDZTWO:
	BIELSKO-BIAŁA	BIELSKO-BIAŁA	ŚLĄSKIE

STUDIUM: KP

NAZWA RYSUNKU: PLAN SYTUACYJNY - Wariant 1

ZESPÓŁ PROJEKTOWY

FUNKCJA:	IMIĘ I NAZWISKO:	NR UPR. - SPECJALNOŚĆ:	PODPIS:
Projektant	mgr inż. Radosław MENCFEL	SLK/4372/POOD/12 DROGOWA	
SPRAWDZIŁ	-	- -	
OPRACOWAŁ	inż. Wojciech MOLENDA	- -	Molenda
OPRACOWAŁ	-	- -	
OPRACOWAŁ	-	- -	
OPRACOWAŁ	-	- -	

Nr projektu:	Data zakończenia:	Skala:	Branża:	Nr rys.:
0175/18	10.12.2018	1:500	DROGOWA	2.6