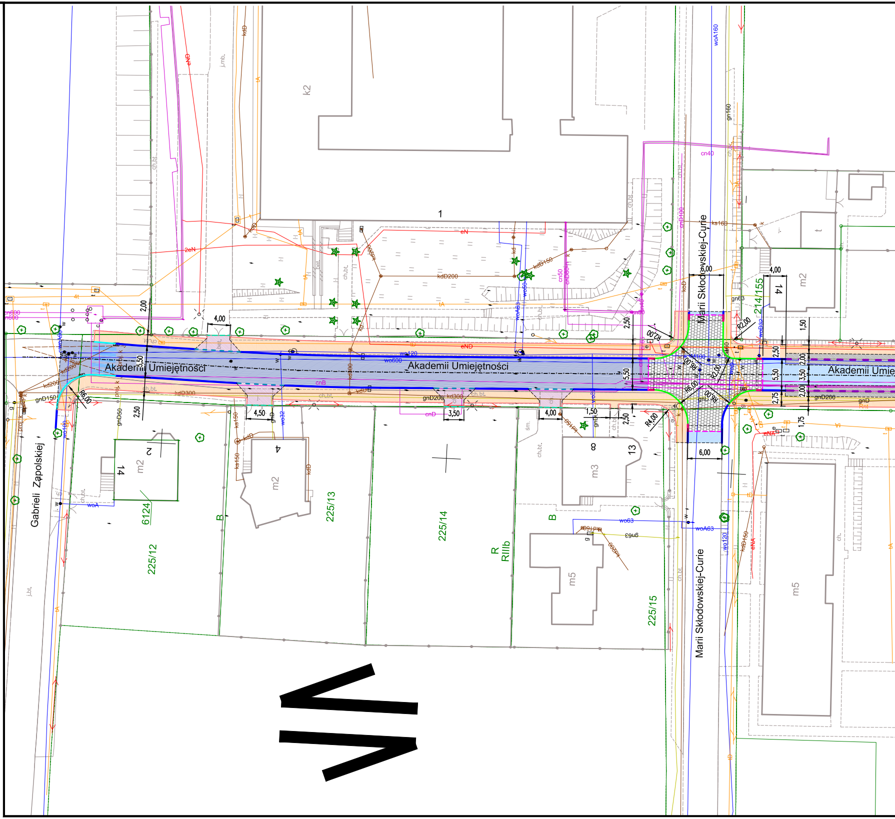
Akademii Umiejętności
Akademii Umiejętności
Akademii Umie
Marii Skłodowskiej-Curie
Marii Skłodowskiej-Curie
Gabrieli Zapolskiej
k2
1
m2
m2
m2
m3
m5
m5
225/12
225/13
225/14
225/15
6124
214/155
R
RIIIb
B
B
2
4
8
13
14
14
4,00
4,00
4,00
4,00
4,50
3,50
6,00
2,00
2,50
2,50
2,50
5,50
5,50
3,50
2,00
2,00
2,75
1,50
1,50
1,75
R6,00
R6,00
R6,00
R4,00
R2,00
R2,00
R2,00
gnD150
gnD200
gnD200
gnD50
gn160
gn63
kdD200
kdD300
kdD150
ks160
ks150
cnD100
cn40
cn50
cnB
cnD
eND
eN
2eN
tA
wo120
wo600
woA160
woA63
wo63
wo32
wo100
woA
ch.bt.
j.bt.
j.mb.
śm.
proj. k

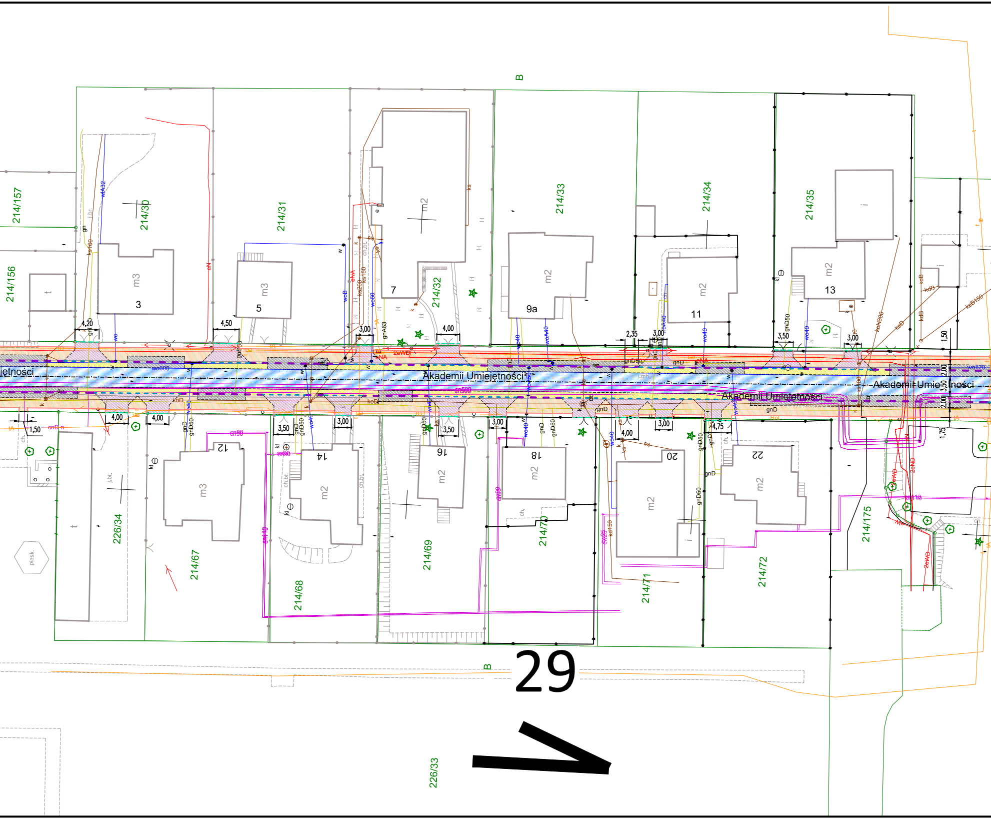
B
214/157
214/156
214/30
214/31
214/32
214/33
214/34
214/35
m3
3
m3
5
m2
7
m2
9a
m2
11
m2
13
4,20
4,50
3,00
4,00
2,35
3,00
3,50
3,00
1,50
Akademii Umiejętności
Akademii Umiejętności
Akademii Umiejętności
jętności
4,00
4,00
3,50
3,00
3,50
3,00
4,00
3,00
4,75
1,50
1,75
2,00
3,50
2,00
12
m3
14
m2
16
m2
18
m2
20
m2
22
m2
226/34
214/67
214/68
214/69
214/70
214/71
214/72
214/175
piask.
t
t
29
B
226/33
V

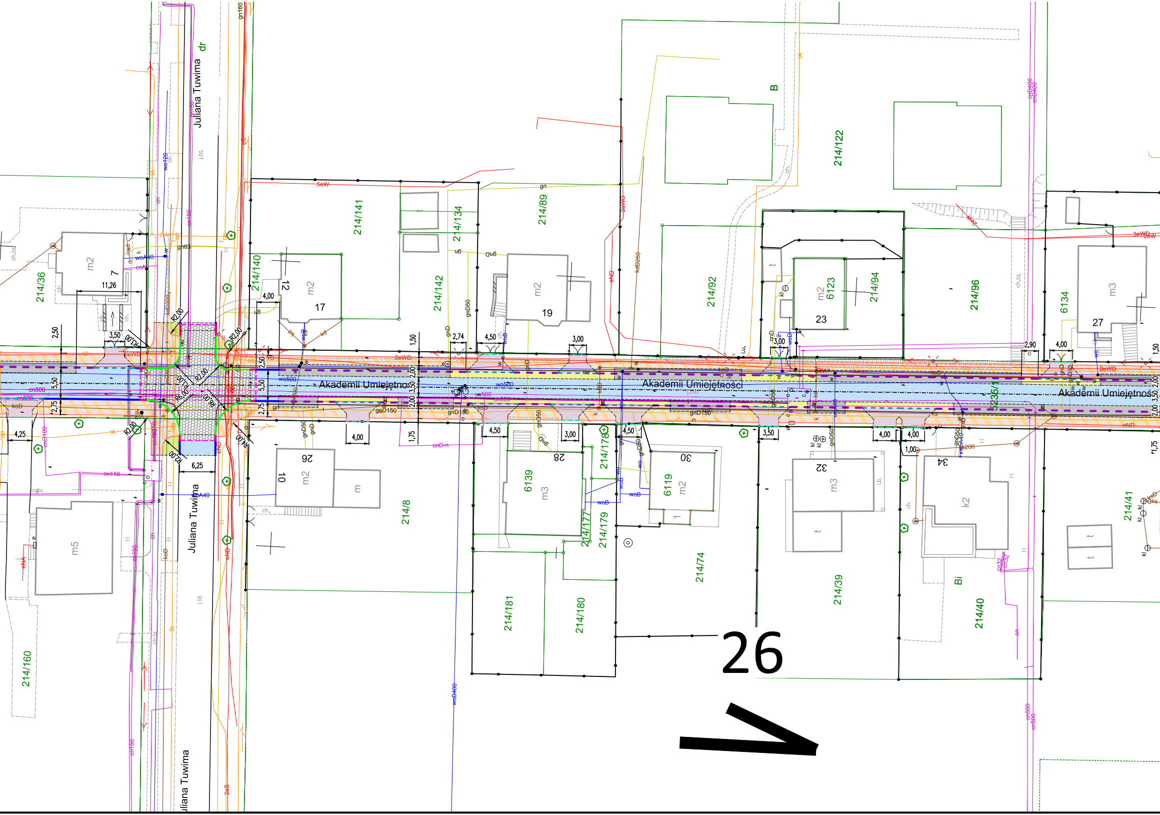
Juliana Tuwima
Akademii Umiejętności
Akademii Umiejętności
Akademii Umiejętnoś
214/36
214/141
214/134
214/89
214/122
214/140
214/142
214/92
214/94
214/96
6134
6123
214/8
6139
214/177
214/178
214/179
6119
214/74
214/39
214/40
214/41
214/181
214/180
214/160
B
Bi
m2
m3
m5
k2
7
12
17
19
23
27
10
26
28
30
32
34
11,26
2,50
3,50
4,00
5,50
2,75
4,25
6,25
1,50
2,74
4,50
3,00
2,90
1,75
1,00
R2,00
R3,00
R6,00
5eW
2eWD
wo500
cn500
gnD150
kdD250
woD400
26

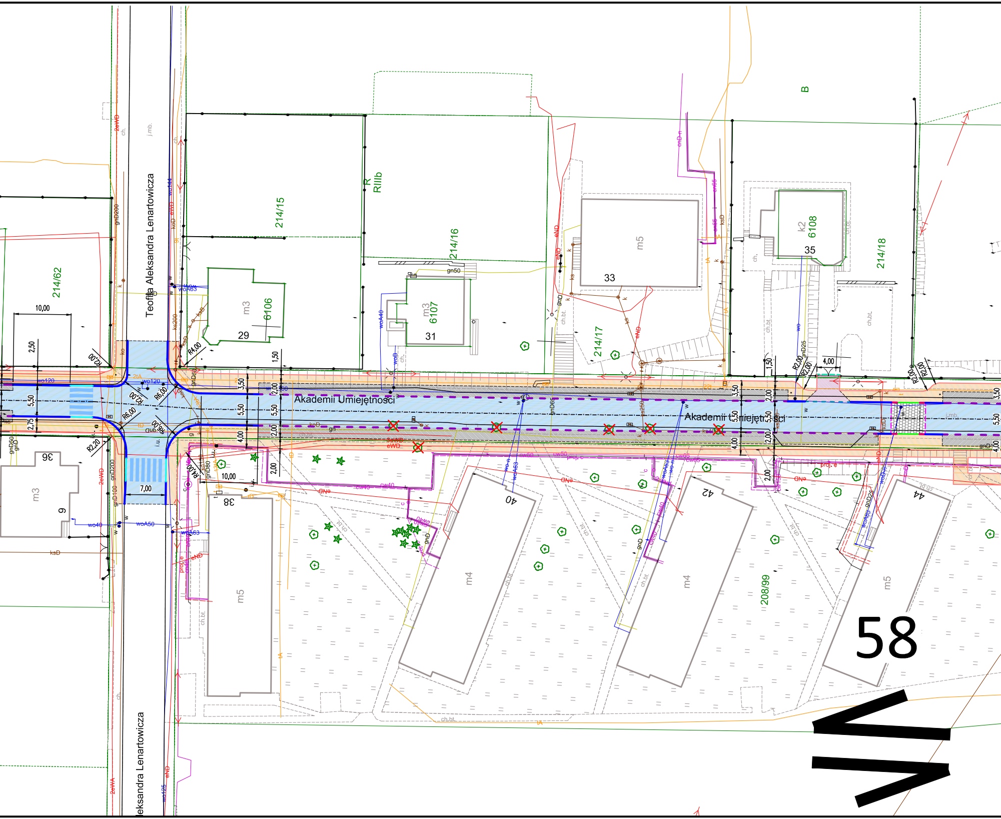

Akademii Umiejętności
Akademii Umiejętności
Teofila Aleksandra Lenartowicza
Aleksandra Lenartowicza
214/62
214/15
214/16
214/17
214/18
208/99
RIIIb
B
m3
6106
29
m3
6107
31
m5
33
k2
6108
35
m3
36
m5
38
m4
40
m4
42
m5
44
10,00
2,50
5,50
2,75
R2,00
R6,00
R4,00
R2,20
7,00
3,50
2,00
4,00
1,50
4,00
10,00
2,00
wo120
woA63
woA50
wo40
ksD
gnD200
gnD
eND
2eWD
gn50
ch.bt.
58

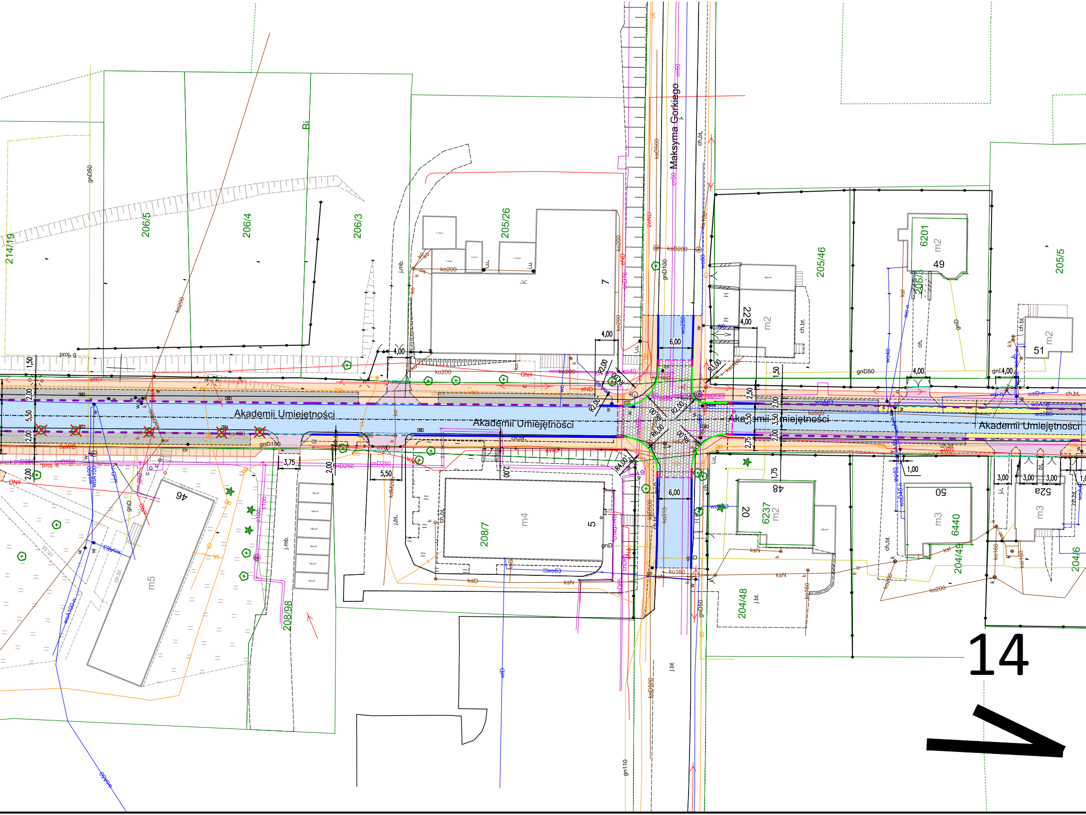

Akademii Umiejętności
Akademii Umiejętności
Akademii Umiejętności
Akademii Umiejętności
Maksyma Gorkiego
214/19
206/5
206/4
206/3
205/26
205/46
205/5
205/3
204/49
204/6
204/48
208/7
208/98
6201
6237
6440
49
48
50
51
52a
20
22
7
5
46
m2
m3
m4
m5
R2,00
R4,00
R6,00
R3,00
4,00
6,00
5,50
2,00
2,50
2,75
3,50
1,50
1,75
3,75
3,00
1,00
proj. g
ch.bt.
j.bt.
j.mb.
gnD50
ko200
ksD500
ksD200
gnD100
14

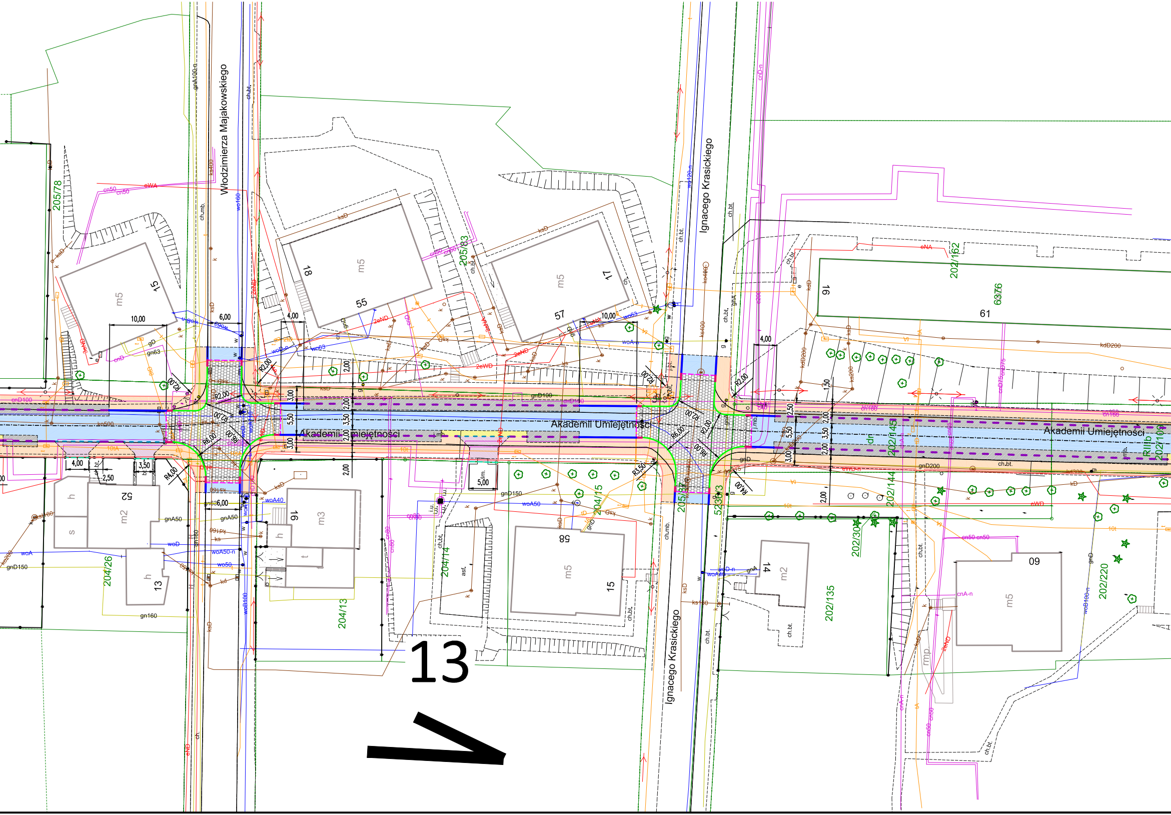
Włodzimierza Majakowskiego
Ignacego Krasickiego
Akademii Umiejętności
13
205/78
205/83
205/87
523/3
202/162
6376
61
16
18
55
57
17
15
52
13
16
58
15
14
60
204/26
204/13
204/14
204/15
202/135
202/30
202/144
202/220
202/145
202/109
m5
m2
m3
10,00
6,00
4,00
2,00
3,00
5,50
3,50
2,50
1,50
5,00
R2,00
R4,00
R6,00
R3,50
gnD100
gnD150
gnD200
kdD200
ch.bt.
ch.mb.

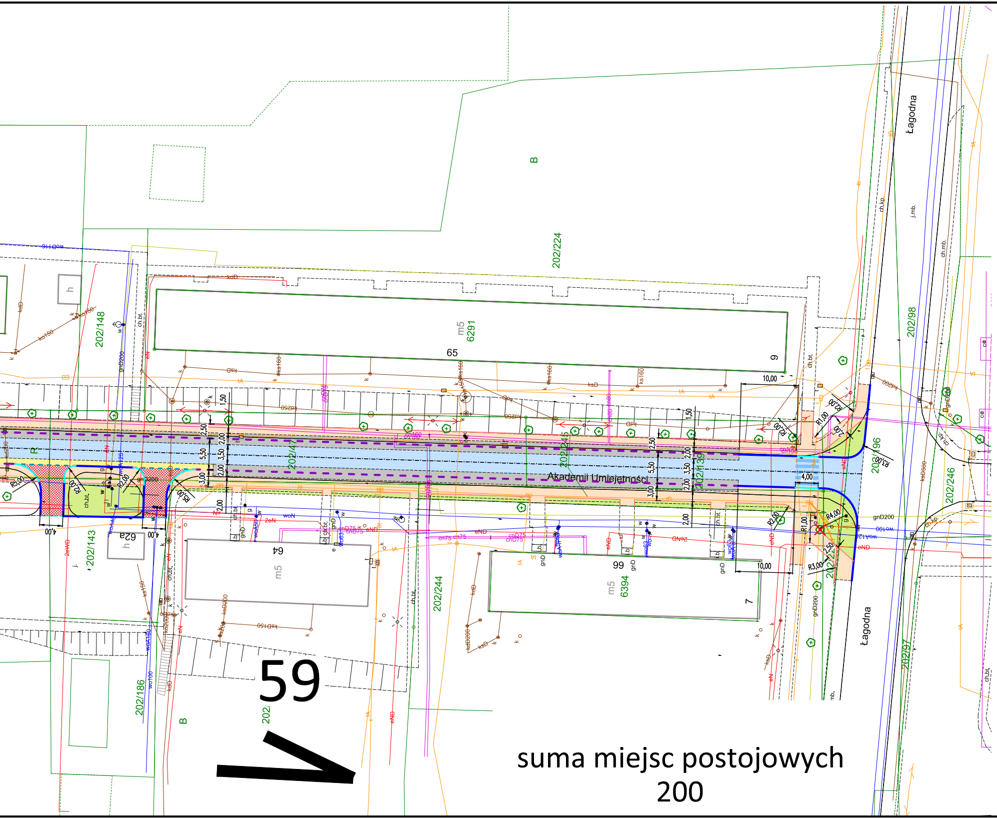
Akademii Umiejętności
Łagodna
Łagodna
65
64
66
62a
59
9
7
B
B
m5
6291
m5
6394
202/224
202/148
202/143
202/186
202/244
202/245
202/47
202/139
202/98
202/96
202/246
202/97
10,00
10,00
4,00
4,00
4,00
5,50
3,50
2,00
2,50
3,00
1,50
R5,00
R4,00
R3,00
R2,00
R1,00

suma miejsc postojowych
200

LEGENDA – projekt zagospodarowania terenu

Elementy drogowe:

— · — · —	Oś dróg
━━━	Krawężnik drogowy betonowy "odsłonięte" +16cm – det. "A"
━ ━ ━	Krawężnik najazdowy betonowy "odsłonięte" +6cm – det. "A"
━━━	Krawężnik drogowy granitowy "odsłonięte" +16cm – det. "B"
━━━	Krawężnik najazdowy betonowy "odsłonięte" +2cm – det. "C"
━━━	Krawężnik najazdowy granitowy "odsłonięty" +2cm – det. "D"
━ ━ ━	Krawężnik najazdowy betonowy "odsłonięty" +4cm – det. "E"
─── ───	Obrzeża chodnikowe betonowe – det. "G", det. "U" (schody)
- - - -	Obrzeża betonowe, ścięte pod kątem 30° – det. "I"
- - - -	Opornik betonowy "odsłonięty" 0cm – det. "Ł"
- - - -	Opornik granitowy "odsłonięty" 0cm – det. "M"
- - - -	Linia przełamania nawierzchni, podział miejsc postojowych
▥	Jezdnia – nawierzchnia AC11
▥	Jezdnia – w-wa ścieralna AC11
▥	Jezdnia – kostka betonowa, kolor czerwony
▦	Wyspa przejezdna – kostka granitowa, kolor szary
▥	Miejsca postojowe na jezdni i chodniku
▥	Chodniki – kostka betonowa, kolor szary
▨	Zjazdy indywidualne – kostka betonowa, kolor czerwony
▩	Zjazdy publiczne – kostka betonowa, kolor czzerwony
▥	Trawniki
✕	Drzewa przeznaczone do wycinki

Inwestor:
MIEJSKI ZARZĄD DRÓG W BIELSKU-BIAŁEJ
Ul. Grażyńskiego 10, 43-300 Bielsko-Biała

Jednostka projektowa:
INTEGRAL PROJEKT SP. Z O.O.
Ul. Tatrzańska 7/2, 30-537 Kraków

Nazwa inwestycji:
ROZBUDOWA AKADEMII UMIEJĘTNOŚCI
W BIELSKU-BIAŁEJ

Dane formalne przedmiotu opracowania:

Umowa: FE/39/IZ/74/U/19	*Branża:* DROGOWA	*Stadium:* **KP**

Adres przedmiotu opracowania:

Miejscowość: BIELSKO - BIAŁA	*Powiat:* BIELSKO - BIAŁA	*Województwo:* ŚLĄSKIE

Zespół projektowy:

Funkcja:	*Imię, nazwisko, nr uprawnień*	*Specjalność:*	*Podpis:*
Projektant:	Seweryn Pikoń MAP/0019/POOD/09	Drogi	S. Pik
Sprawdził:	mgr inż. Grzegorz Piecha upr. SLK/1096/POOD/05	Drogi	
Opracowała:			
Opracował:	mgr inż. Łukasz Drwota upr. MAP/0197/PWOM/10	Obiekty mostowe	Drwota
Koordynator projektu:	mgr inż. Krystyna BOSEK		KrystyBo

Nazwa rysunku: **SST - pkt 1.2.1 - wariant 1-b**
PROJEKT ZAGOSPODAROWANIA TERENU
WERSJA 7

Data: 2019-03	*Nr rysunku (załącznika):*
Skala: 1:500	**01-b**