

ul. Dawna ca.


**MIEJSKI ZARZĄD DRÓG**

w Bielsku-Białej

ul. Michała Grażyńskiego 10

43-300 Bielsko-Biała

tel. 33 472 60 10 fax 33 472 60 20

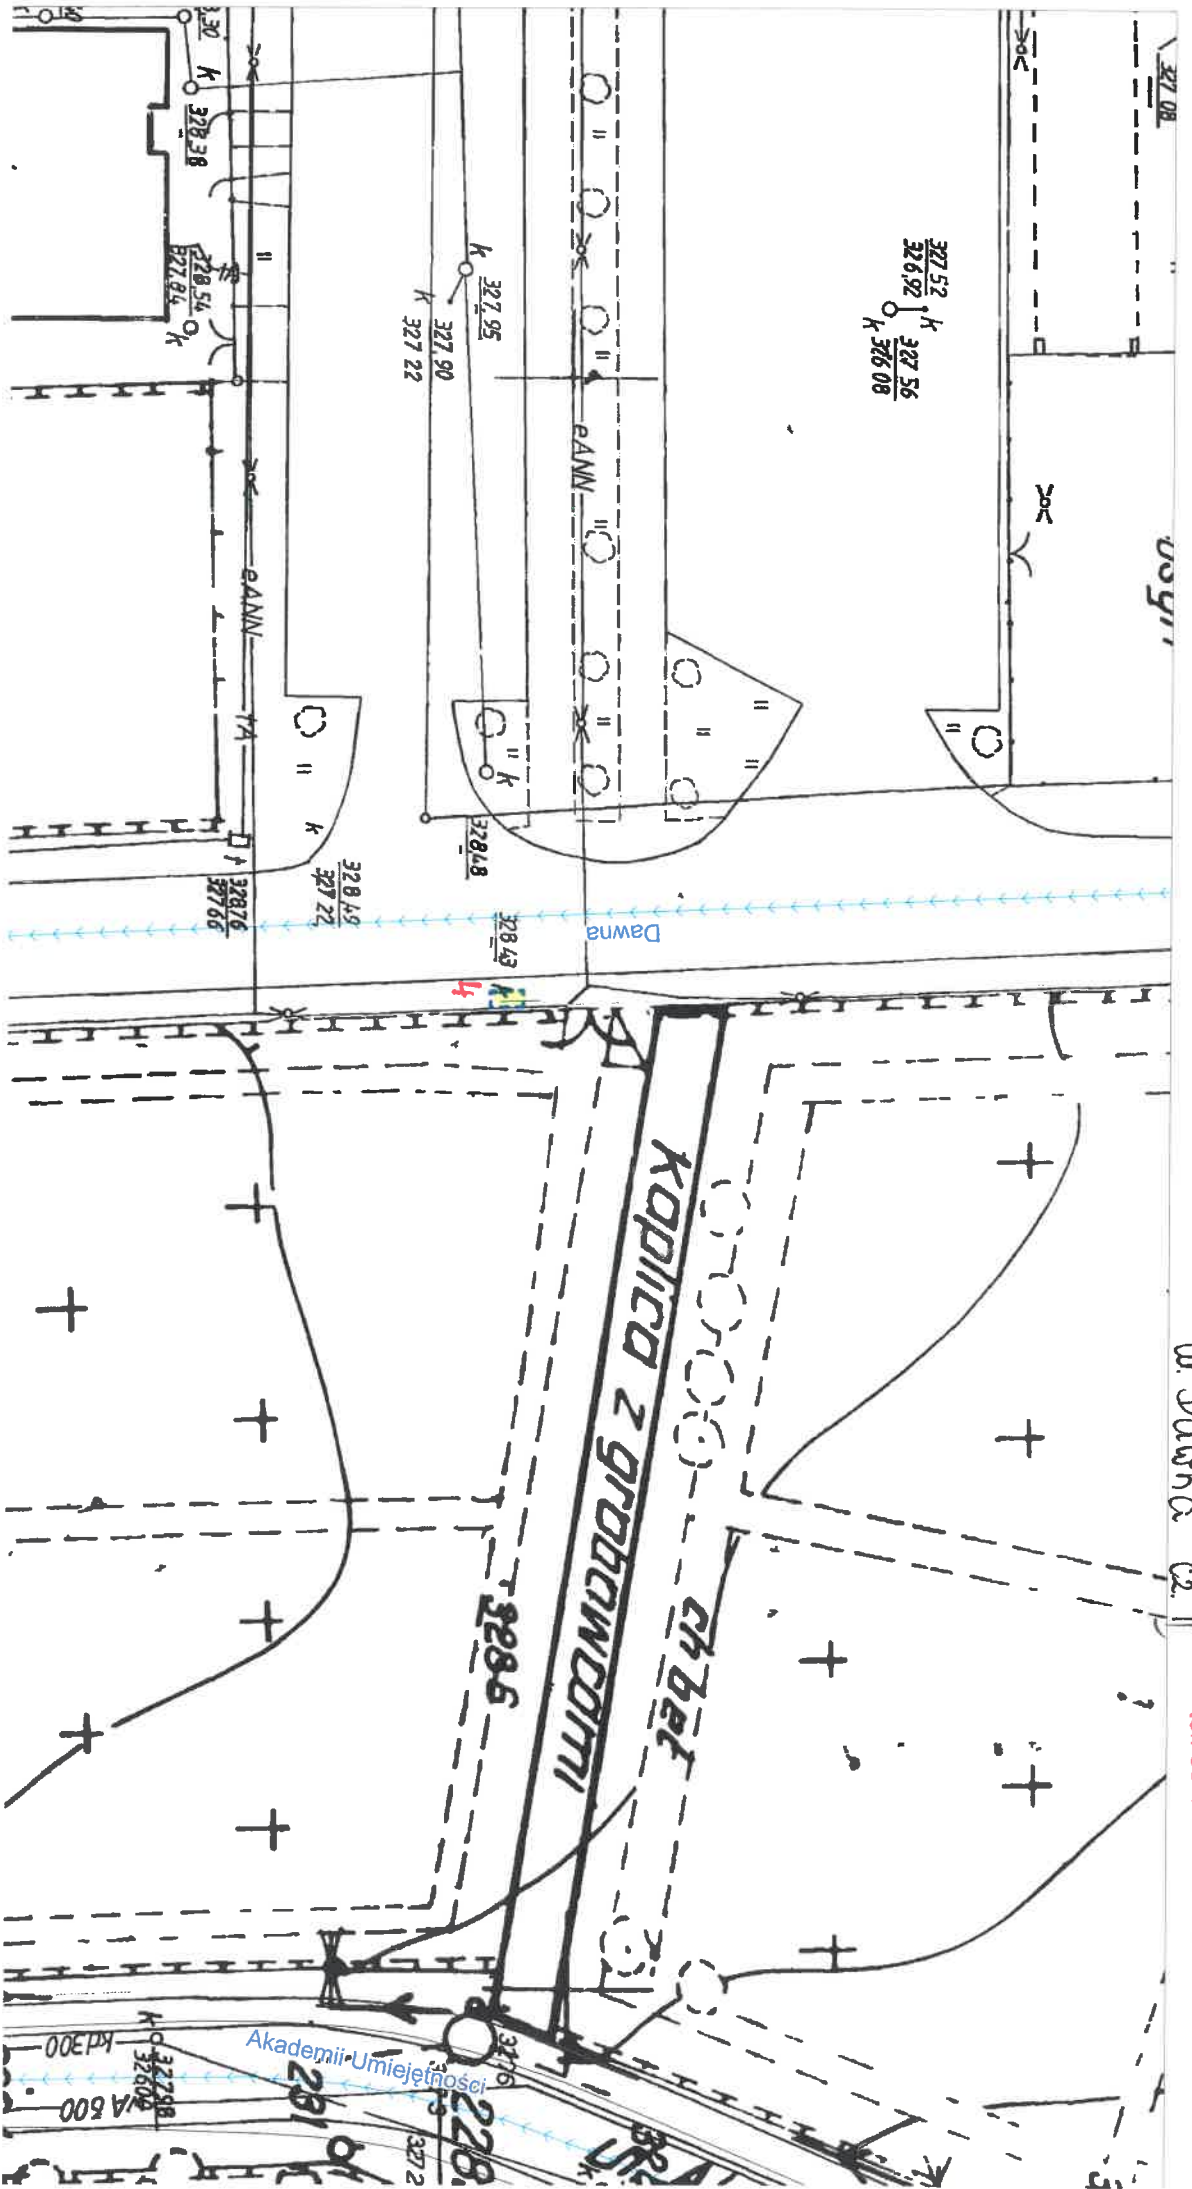

ul. Dawna C2.1

**MIEJSKI ZARZĄD DRÓG**


w Bielsku-Białej

ul. Michala Grażyńskiego 10

43-300 Bielsko-Biała

tel. 33 472 60 10 fax 33 472 60 20

w. Jana Chrzciciela

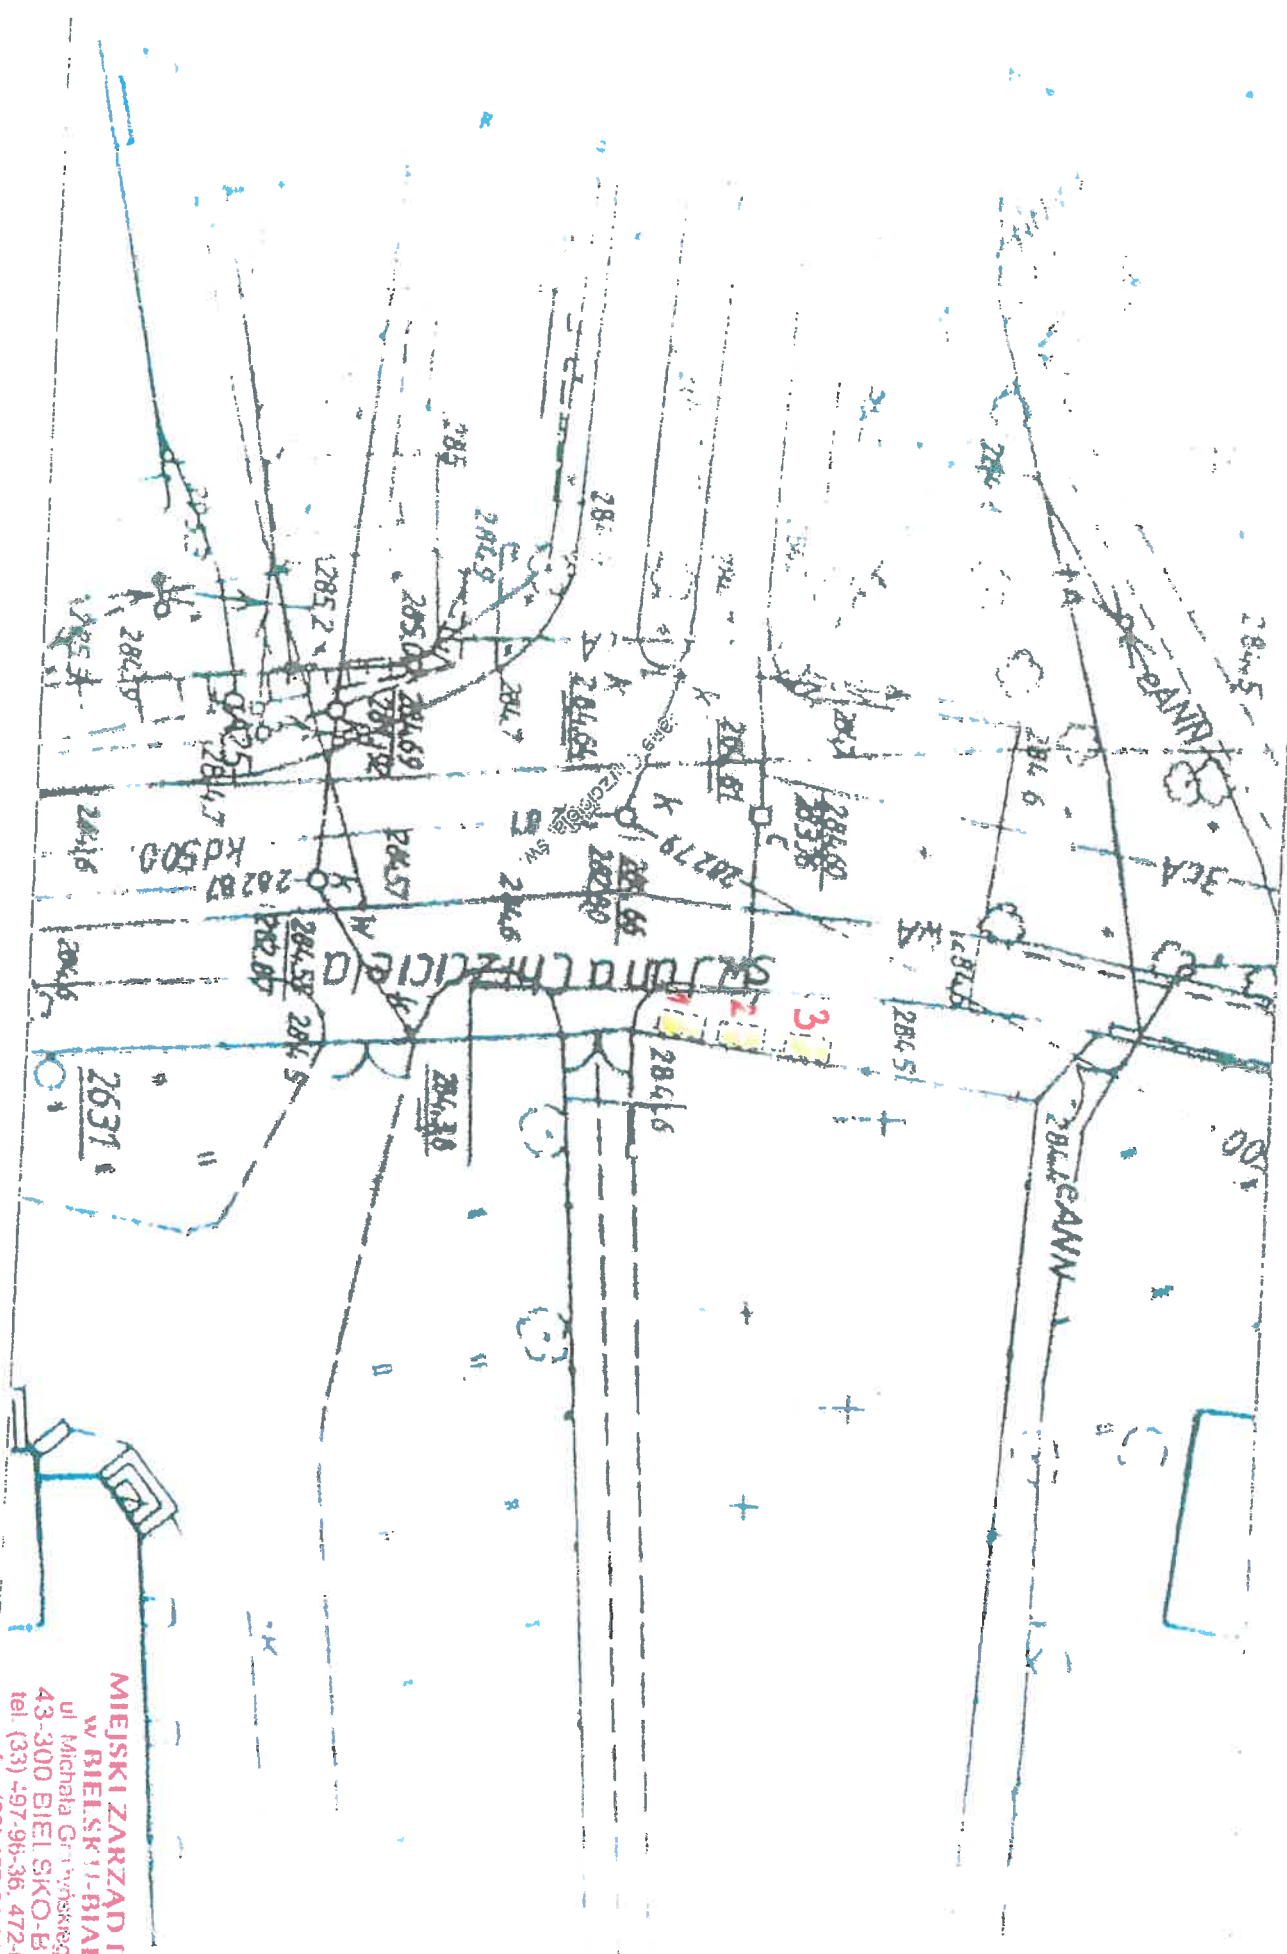

**MIĘSKI ZARZĄD DRÓG**  
w BIELESKIM-BIAŁYM  
ul. Michała Głuchowskiego 10  
43-300 BIELSKO-BIAŁA  
tel. (33) 497-96-36, 472-60-10  
fax (33) 497-96-35