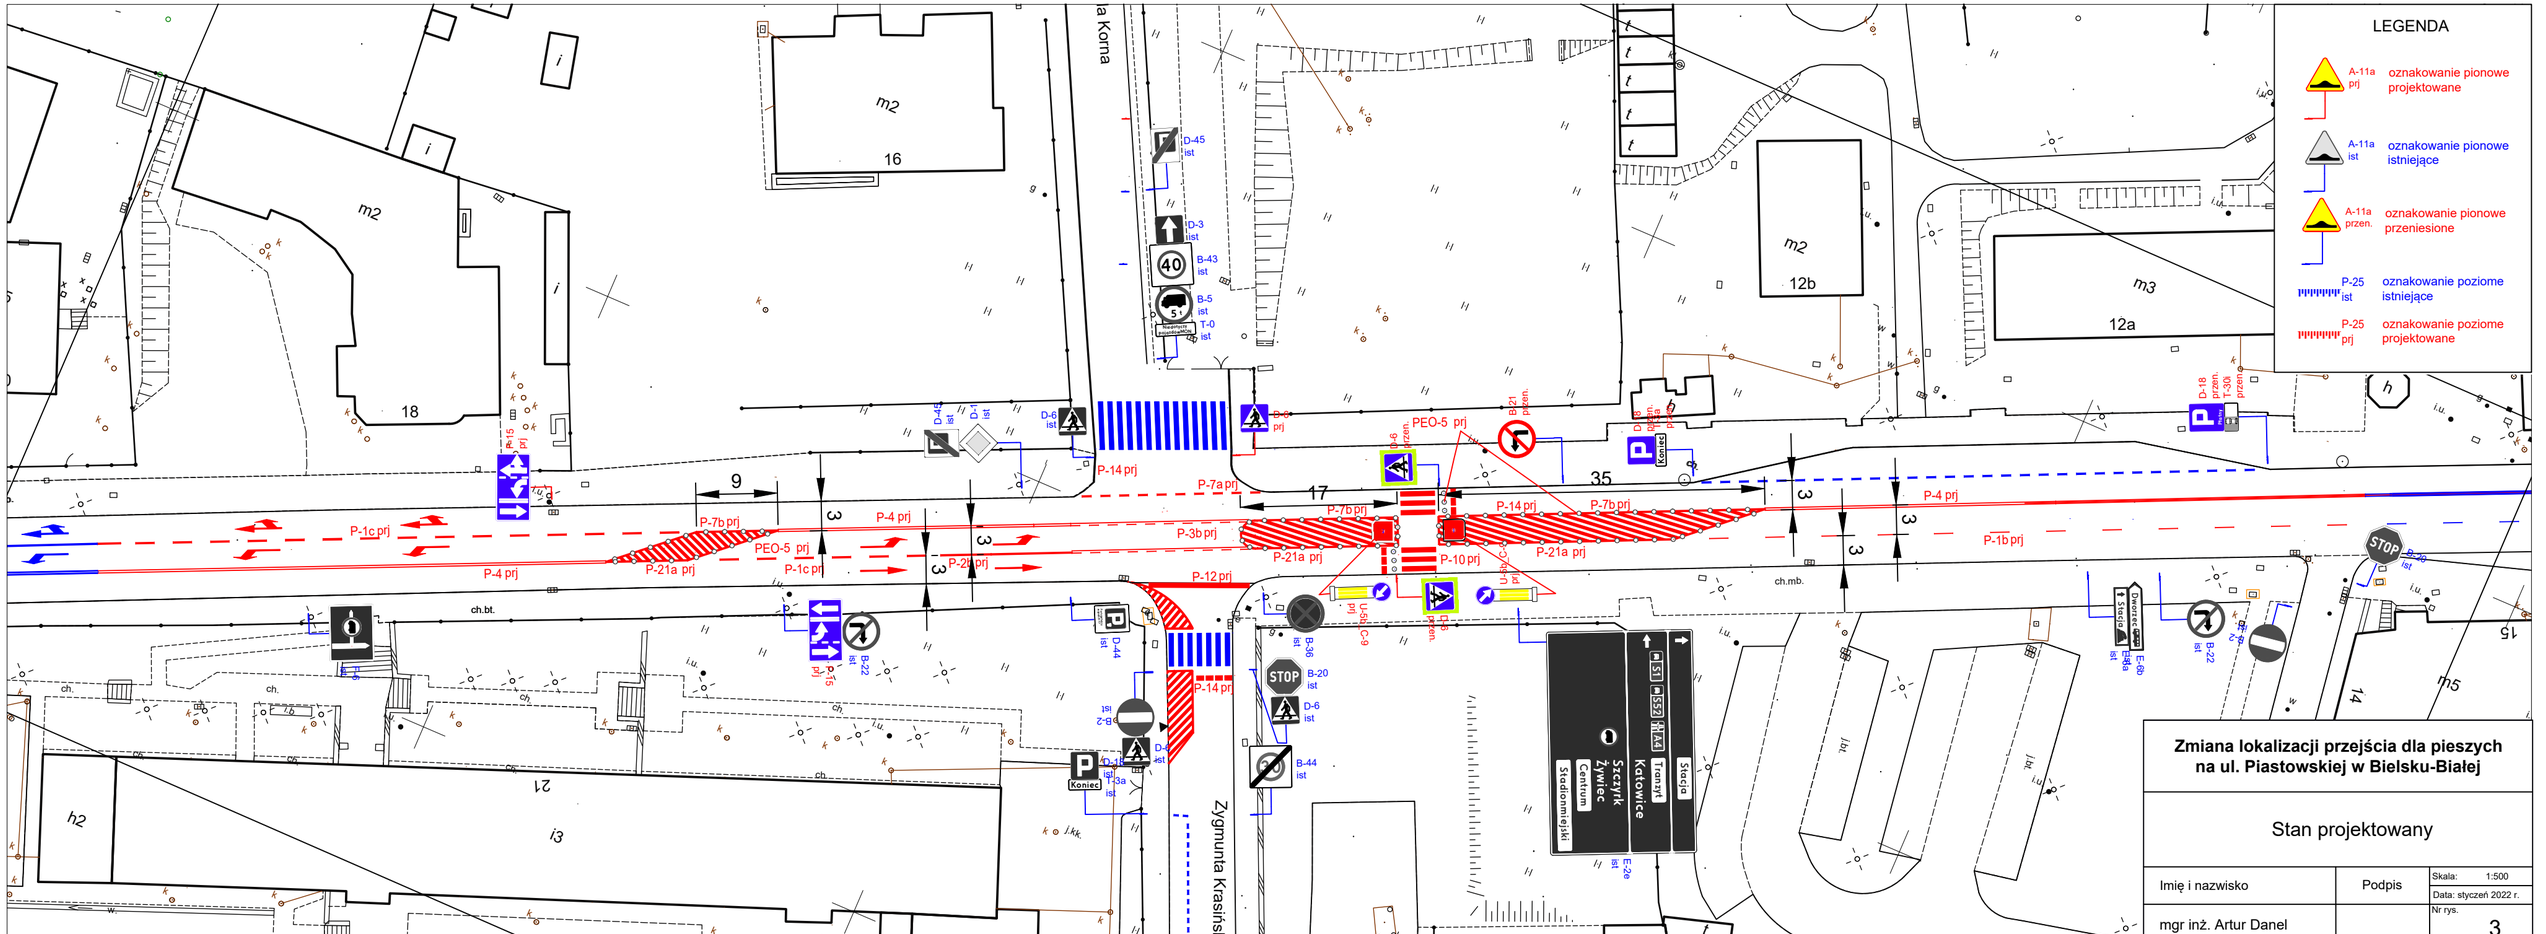

Zmiana lokalizacji przejścia dla pieszych na ul. Piastowskiej w Bielsku-Białej

Stan projektowany

Imię i nazwisko	Podpis	Skala: 1:500
		Data: styczeń 2022 r.
mgr inż. Artur Danel		Nr rys. 3