


**KONCEPCJA LOKALIZACJI
 OGRÓDKÓW GASTRONOMICZNYCH
 NA PŁYTCIE RYNKU
 ZAŁ.NR 3**

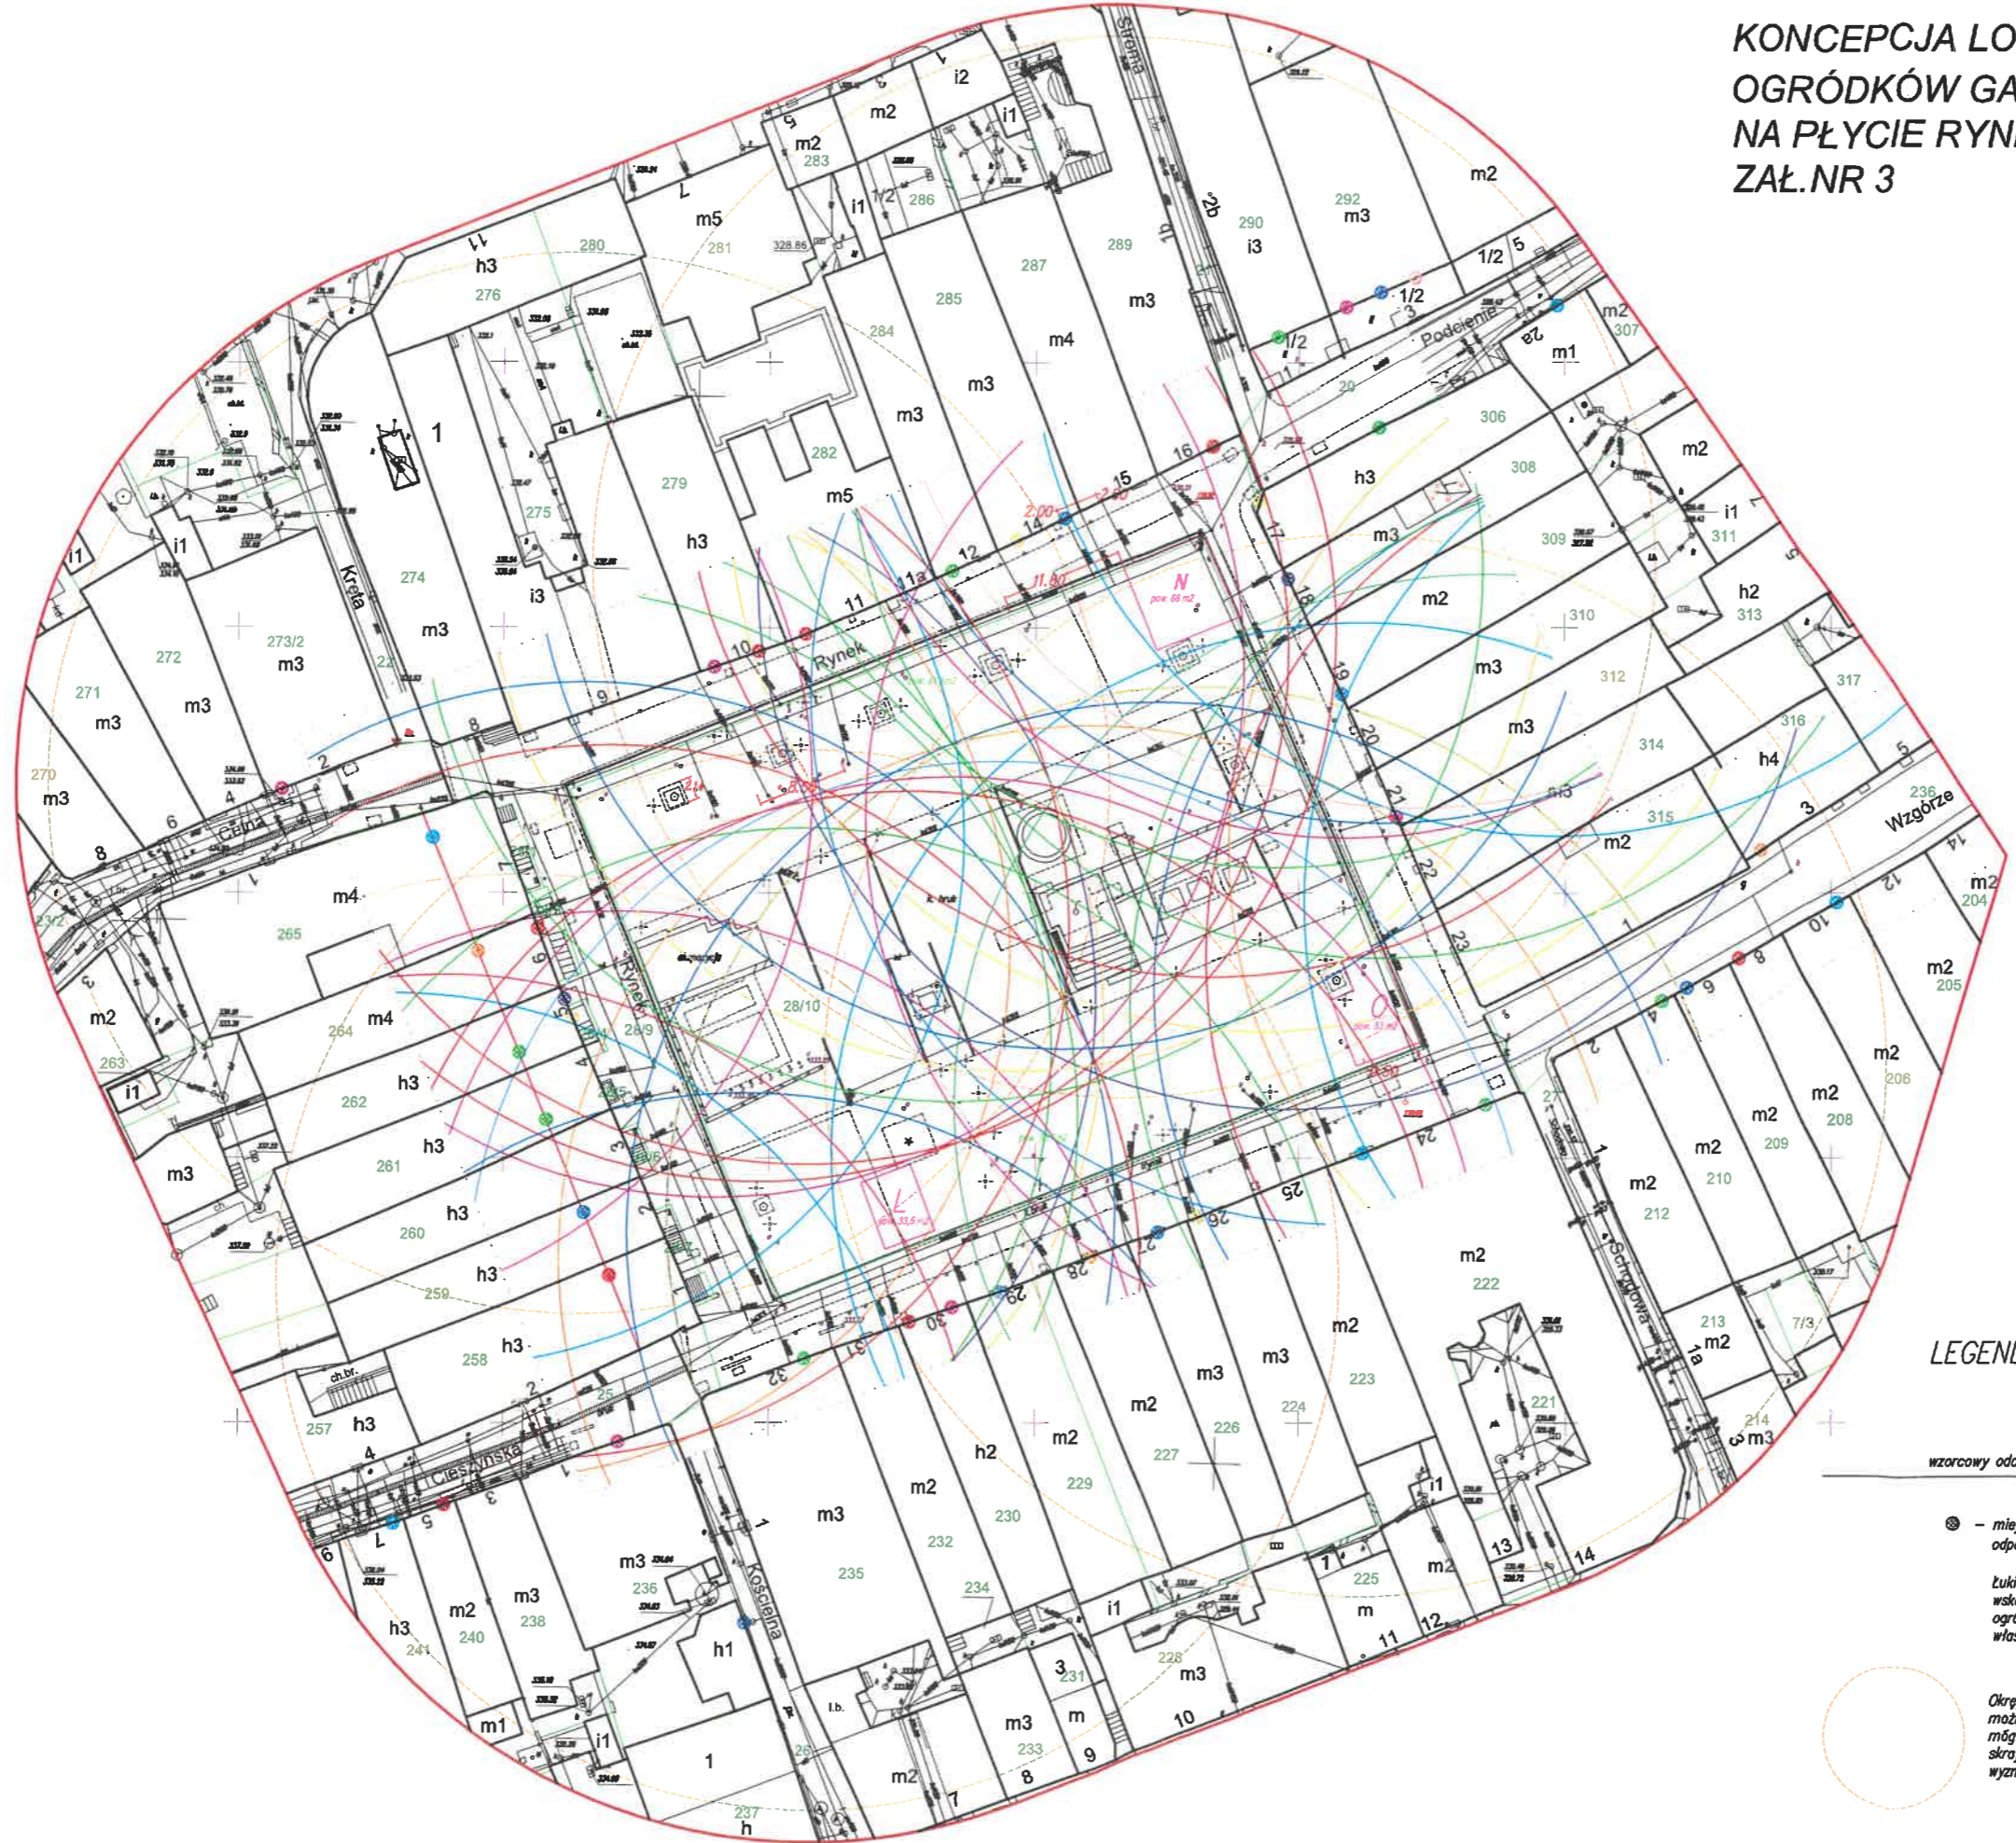

LEGENDA

wzorcowy odcinek 50.00m (w przyjętej skali planu)

⊗ - miejsca wejść do lokali (zaznaczone odpowiednimi kolorami)

Łuki o promieniu 50.00m wskazują, a które z dostępnych ogródków mogą ubiegać się właściciele odpowiednich lokali.

Okręgi wskazujące najdalszą możliwą lokalizację lokalu, który mógłby korzystać z jednego ze skrajnych ogródków wyznaczonych na płycie rynku.