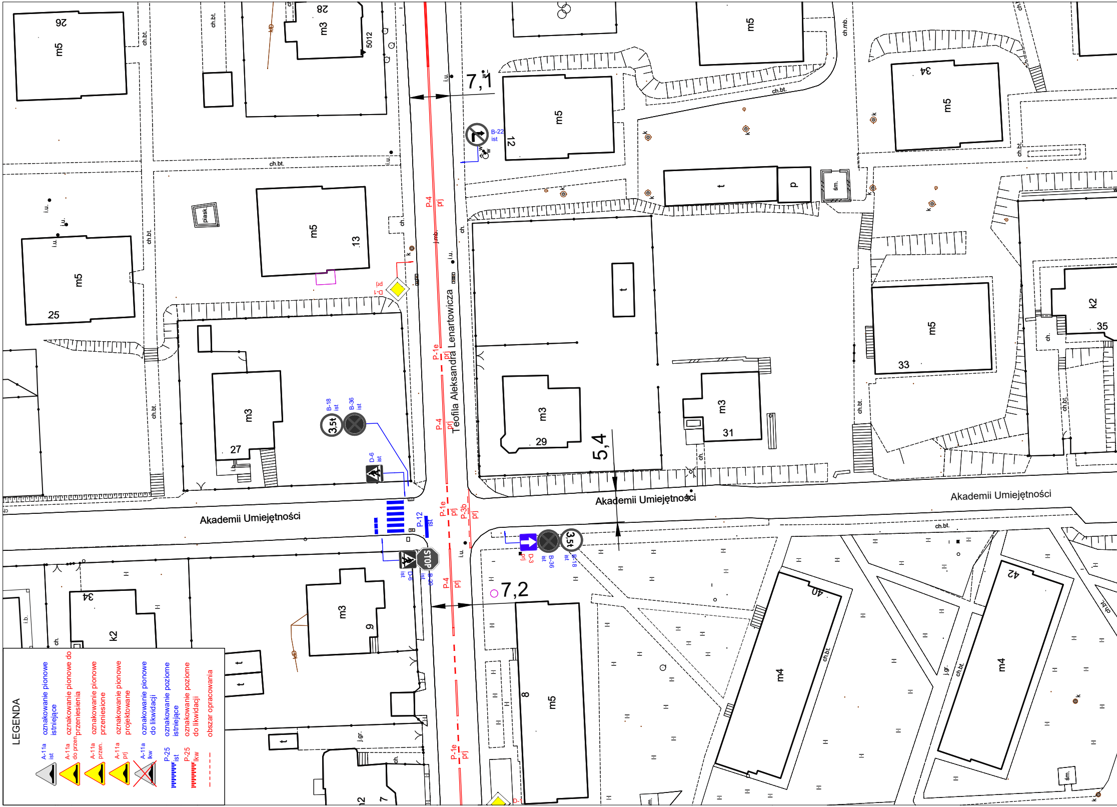
Teofila Aleksandra Lenartowicza
Akademii Umiejętności
Akademii Umiejętności
Akademii Umiejętności
7,1
5,4
7,2
B-22 ist
B-18 ist
B-36 ist
D-6 ist
D-1 prj
P-4 prj
P-1e prj
P-12 ist
P-3b prj
B-20 ist
D-3 prj
3,5t
STOP
m5
m3
m4
k2
t
p
26
28
5012
12
13
25
27
29
31
33
34
35
40
42
9
8
7
piask.
śm.
ch.bt.
i.u.
ch.
ch.mb.
j.gr.
i.b.
k
kD
LEGENDA
A-11a ist — oznakowanie pionowe istniejące
A-11a do przen — oznakowanie pionowe do przeniesienia
A-11a przen. — oznakowanie pionowe przeniesione
A-11a prj — oznakowanie pionowe projektowane
A-11a lkw — oznakowanie pionowe do likwidacji
P-25 ist — oznakowanie poziome istniejące
P-25 lkw — oznakowanie poziome do likwidacji
obszar opracowania

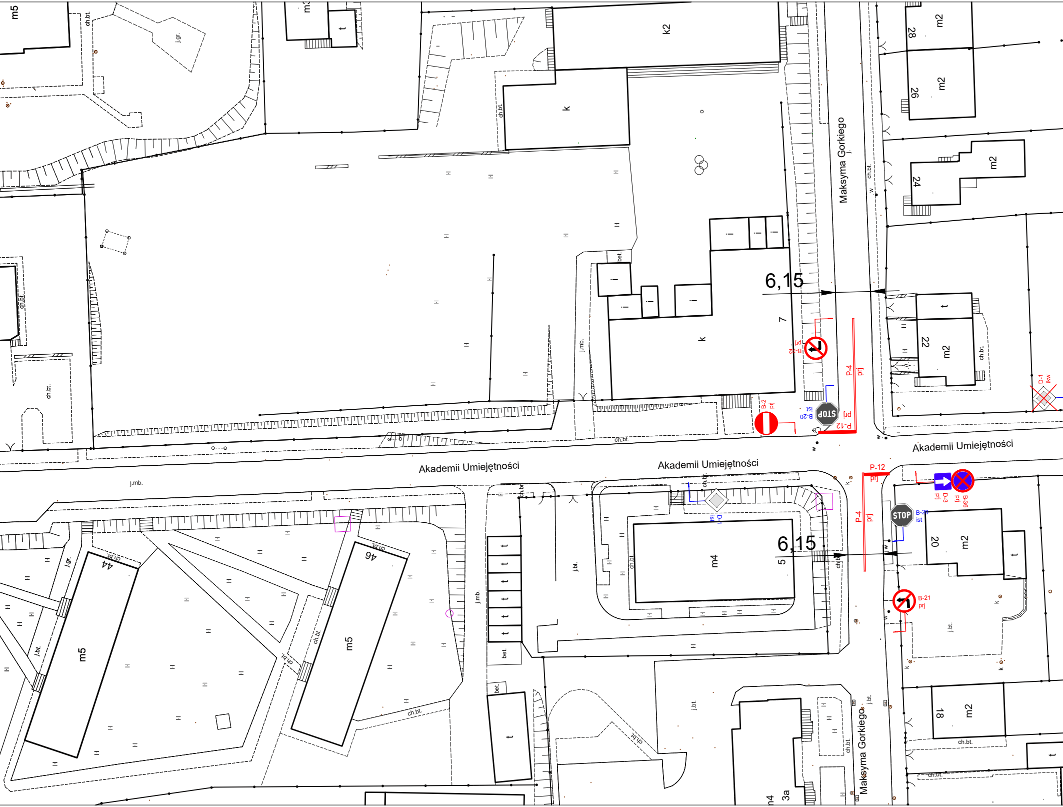
Akademii Umiejętności
Akademii Umiejętności
Akademii Umiejętności
Maksyma Gorkiego
Maksyma Gorkiego
6,15
6,15
k2
k
k
m2
m2
m2
m2
m2
m2
m4
m5
m5
m5
28
26
24
22
20
18
7
5
44
46
3a
STOP
STOP
B-22
prj
B-2
prj
B-20
ist
P-4
prj
P-12
prj
P-12
prj
P-4
prj
D-1
lkw
D-3
prj
B-36
prj
B-20
ist
D-1
ist
B-21
prj
ch.bt.
j.bt.
j.mb.
j.gr.
bet.

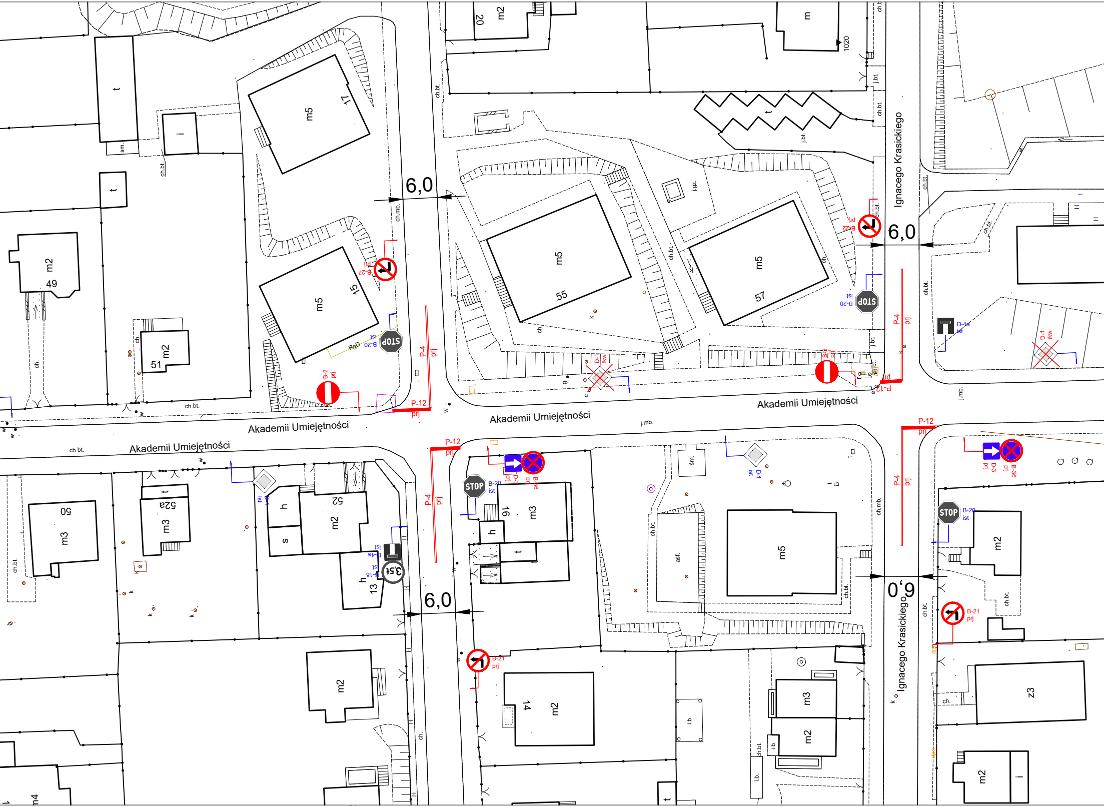
Akademii Umiejętności
Akademii Umiejętności
Akademii Umiejętności
Akademii Umiejętności
Ignacego Krasickiego
Ignacego Krasickiego
6,0
6,0
6,0
6,0
STOP
STOP
STOP
STOP
3,5t
B-22 prj
B-22 prj
B-20 ist
B-20 ist
B-20 ist
B-20 ist
B-2 prj
B-2 prj
P-4 prj
P-4 prj
P-4 prj
P-4 prj
P-12 prj
P-12 prj
P-12 prj
P-12 prj
D-1 ist
D-1 lkw
D-1 lkw
D-4a ist
D-4a ist
B-18 ist
D-3 prj
D-3 prj
B-36 prj
B-36 prj
B-21 prj
B-21 prj
RgD
m5
17
m5
15
m5
55
m5
57
m2
49
m2
51
m3
50
m3
52a
m2
52
m3
16
h
13
m2
14
m5
m2
m3
m2
z3
m2
m
20
m2
1020
t
t
t
i
h
s
h
t
i
m4
ch.bt.
ch.mb.
j.bt.
j.gz.
j.mb.
sm.
śm.
asf.
i.b.
ch.
k
w

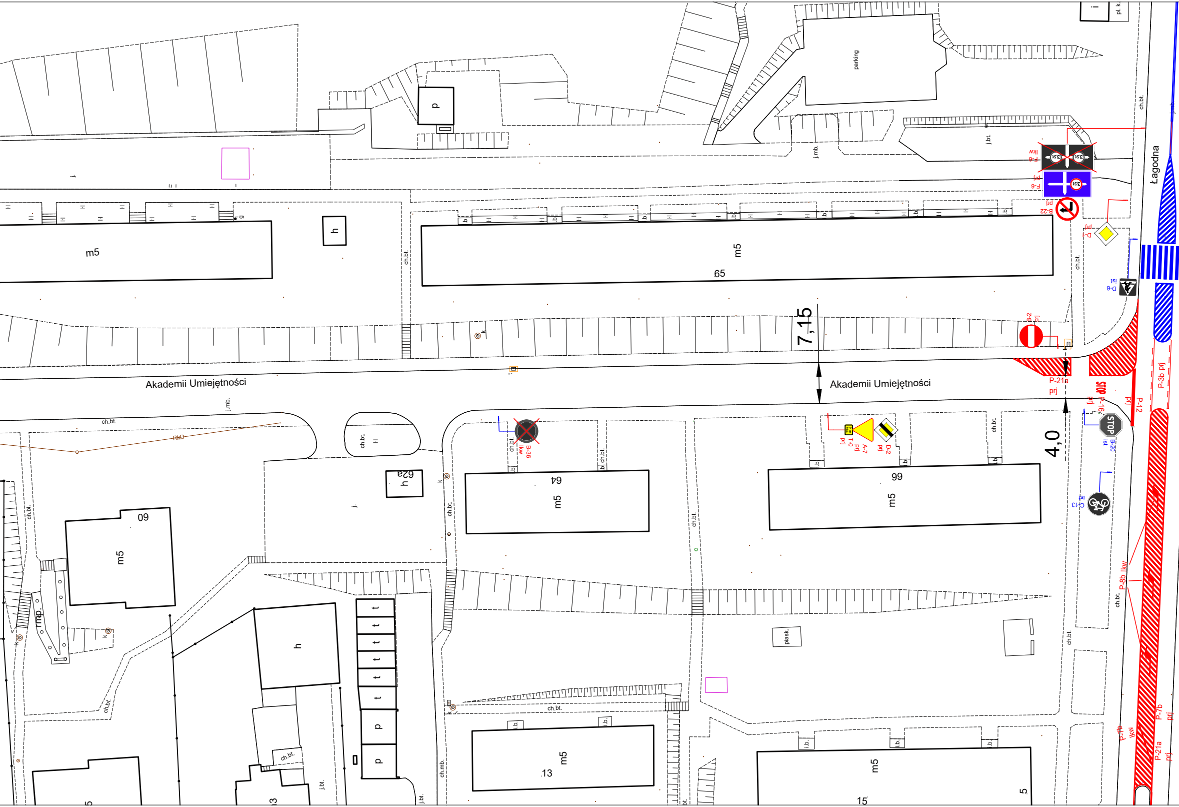

Akademii Umiejętności
Akademii Umiejętności
Łagodna
7,15
4,0
m5
65
m5
64
m5
99
m5
09
m5
13
m5
15
62a
h
h
h
p
parking
piask.
ch.bt.
j.bt.
j.mb.
ch.mb.
RkD
F-6 lkw
F-6 prj
B-22 prj
D-1 prj
D-6 ist
B-2 prj
P-21a prj
STOP P-16 prj
P-12 prj
P-3b prj
B-20 ist
B-36 lkw
T-0 prj
A-7 prj
D-2 prj
C-13 ist
P-8b lkw
P-7b prj
P-7b lkw
P-21a prj
3,5t
STOP

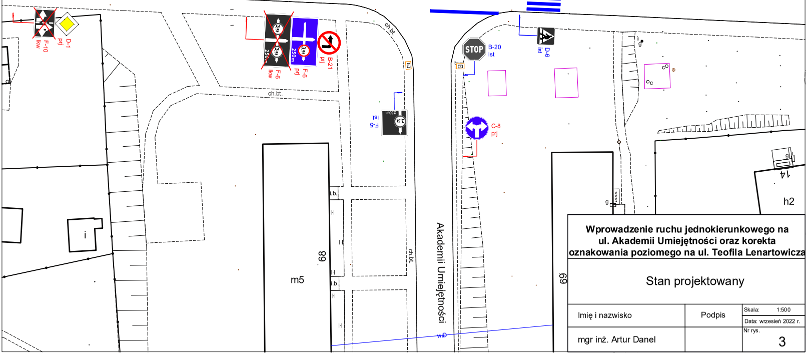
F-10
lkw
D-1
prj
F-6
lkw
F-6
prj
B-21
prj
3,5t
250m
ch.bt.
ch.bt.
F-5
ist
3,5t
250 m
i.b.
i.b.
89
m5
i
ch.bt.
Akademii Umiejętności
wlD
STOP
B-20
ist
D-6
ist
C-8
prj
g
c
c
69
g
14
h2

Wprowadzenie ruchu jednokierunkowego na ul. Akademii Umiejętności oraz korekta oznakowania poziomego na ul. Teofila Lenartowicza

Stan projektowany

Imię i nazwisko	Podpis	Skala: 1:500 Data: wrzesień 2022 r.
mgr inż. Artur Danel		Nr rys. 3