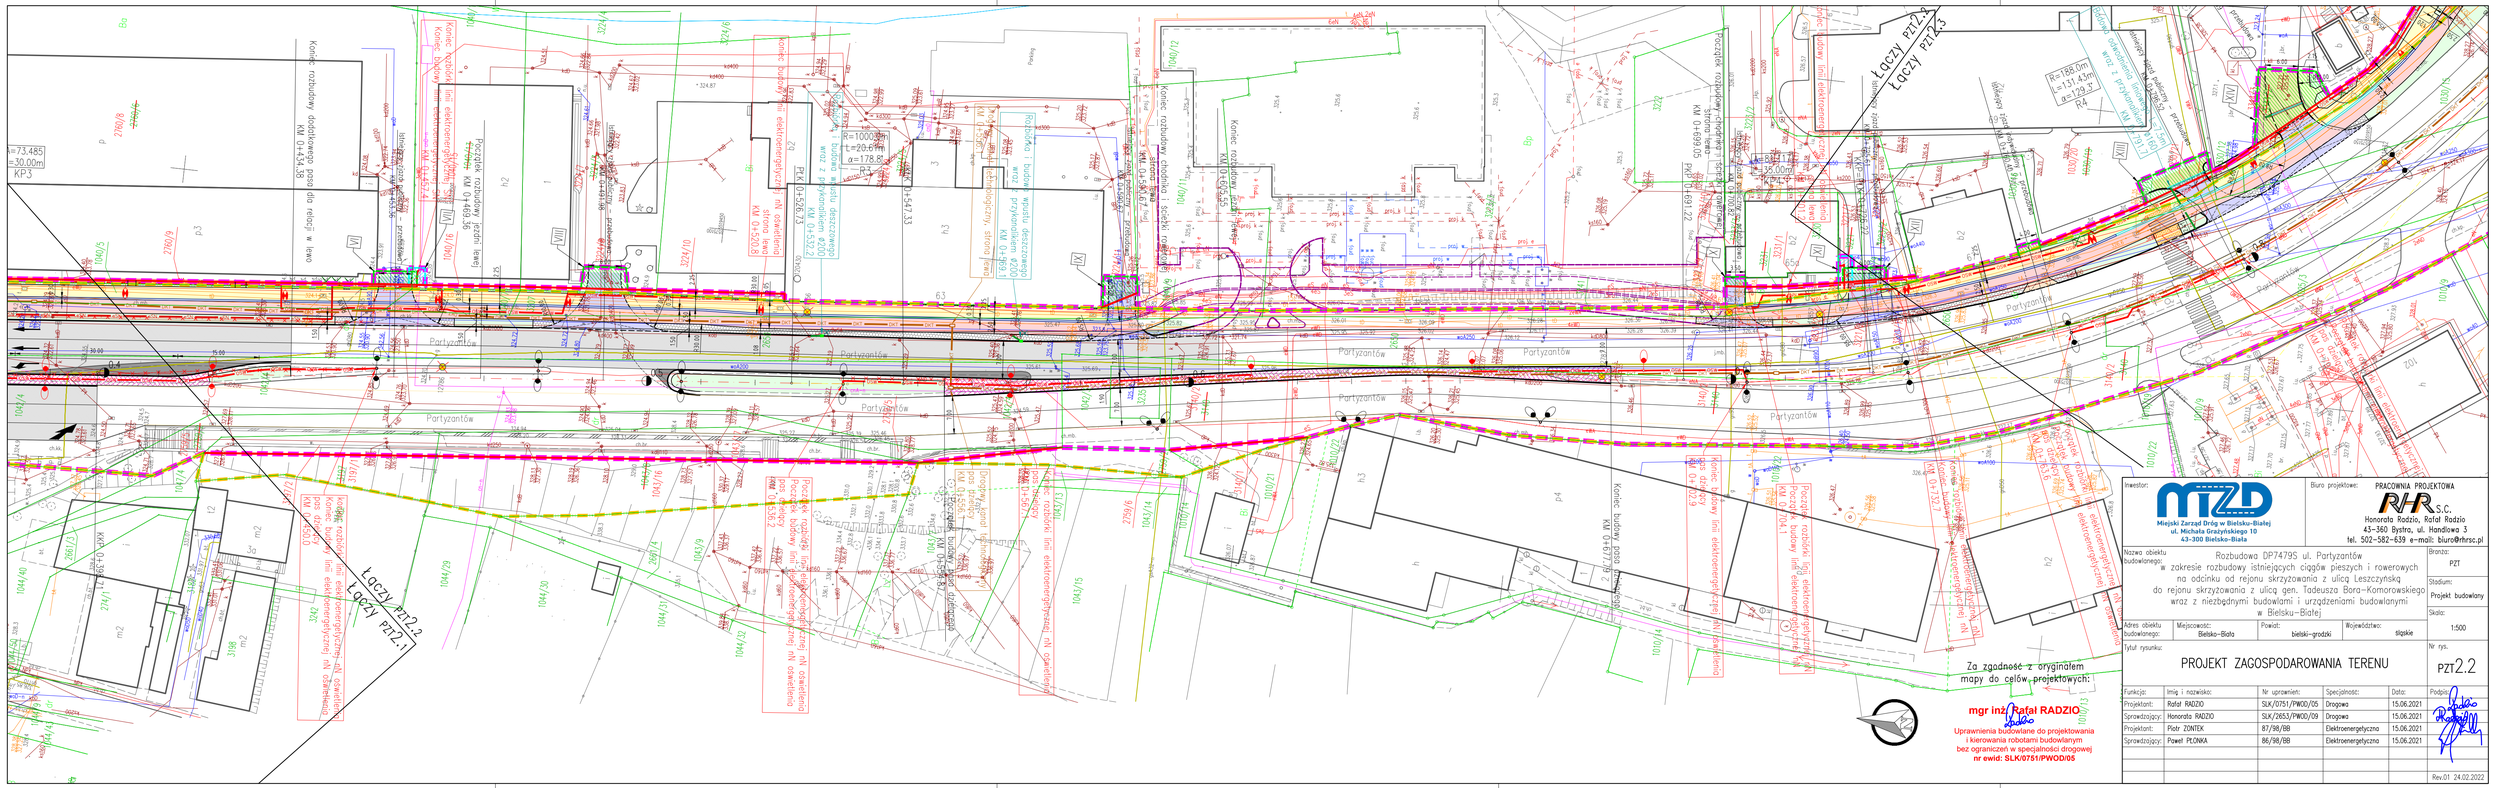

Inwestor:
Miejski Zarząd Dróg w Bielsku-Białej
ul. Michała Grażyńskiego 10
43-300 Bielsko-Biała

Biuro projektowe:
PRACOWNIA PROJEKTOWA
R H R S.C.
Honorata Radzio, Rafał Radzio
43-360 Bystra, ul. Handlowa 3
tel. 502-582-639 e-mail: biuro@rhrsc.pl

Nazwa obiektu budowlanego:
Rozbudowa DP7479S ul. Partyzantów
w zakresie rozbudowy istniejących ciągów pieszych i rowerowych na odcinku od rejonu skrzyżowania z ulicą Leszczyńską do rejonu skrzyżowania z ulicą gen. Jadeusza Bora-Komorowskiego wraz z niezbędnymi budowlami i urządzeniami budowlanymi w Bielsku-Białej

Branża: PZT

Stadium: Projekt budowlany

Skala: 1:500

Adres obiektu budowlanego:	Miejscowość:	Powiat:	Województwo:
	Bielsko-Biała	bielski-grodzki	śląskie

Tytuł rysunku:
PROJEKT ZAGOSPODAROWANIA TERENU

Nr rys.: PZT2.2

Funkcja:	Imię i nazwisko:	Nr uprawnień:	Specjalność:	Data:	Podpis:
Projektant:	Rafał RADZIO	SLK/0751/PWOD/05	Drogowa	15.06.2021	
Sprawdzający:	Honorata RADZIO	SLK/2653/PWOD/09	Drogowa	15.06.2021	
Projektant:	Piotr ZONTEK	87/98/BB	Elektroenergetyczna	15.06.2021	
Sprawdzający:	Paweł PLONKA	86/98/BB	Elektroenergetyczna	15.06.2021	

Rev.01 24.02.2022