Za zgodność z oryginałem
mapy do celów projektowych:

mgr inż. Rafał RADZIO

Uprawnienia budowlane do projektowania
i kierowania robotami budowlanymi
bez ograniczeń w specjalności drogowej
nr ewid: SLK/0751/PWOD/05

Inwestor:	Miejski Zarząd Dróg w Bielsku-Białej ul. Michała Grażyńskiego 10 43-300 Bielsko-Biała
Biuro projektowe:	PRACOWNIA PROJEKTOWA RHR s.c. Honorata Radzio, Rafał Radzio 43-360 Bystra, ul. Handlowa 3 tel. 502-582-639 e-mail: biuro@rhrsc.pl
Nazwa obiektu budowlanego:	Rozbudowa DP7479S ul. Partyzantów w zakresie rozbudowy istniejących ciągów pieszych i rowerowych na odcinku od rejonu skrzyżowania z ulicą Leszczyńską do rejonu skrzyżowania z ulicą gen. Tadeusza Bora-Komorowskiego wraz z niezbędnymi budowlami i urządzeniami budowlanymi w Bielsku-Białej
Branża:	PZT
Stadium:	Projekt budowlany
Skala:	1:500
Adres obiektu budowlanego:	Miejscowość: Bielsko-Biała; Powiat: bielski-grodzki; Województwo: śląskie
Tytuł rysunku:	PROJEKT ZAGOSPODAROWANIA TERENU
Nr rys.	PZT2.3
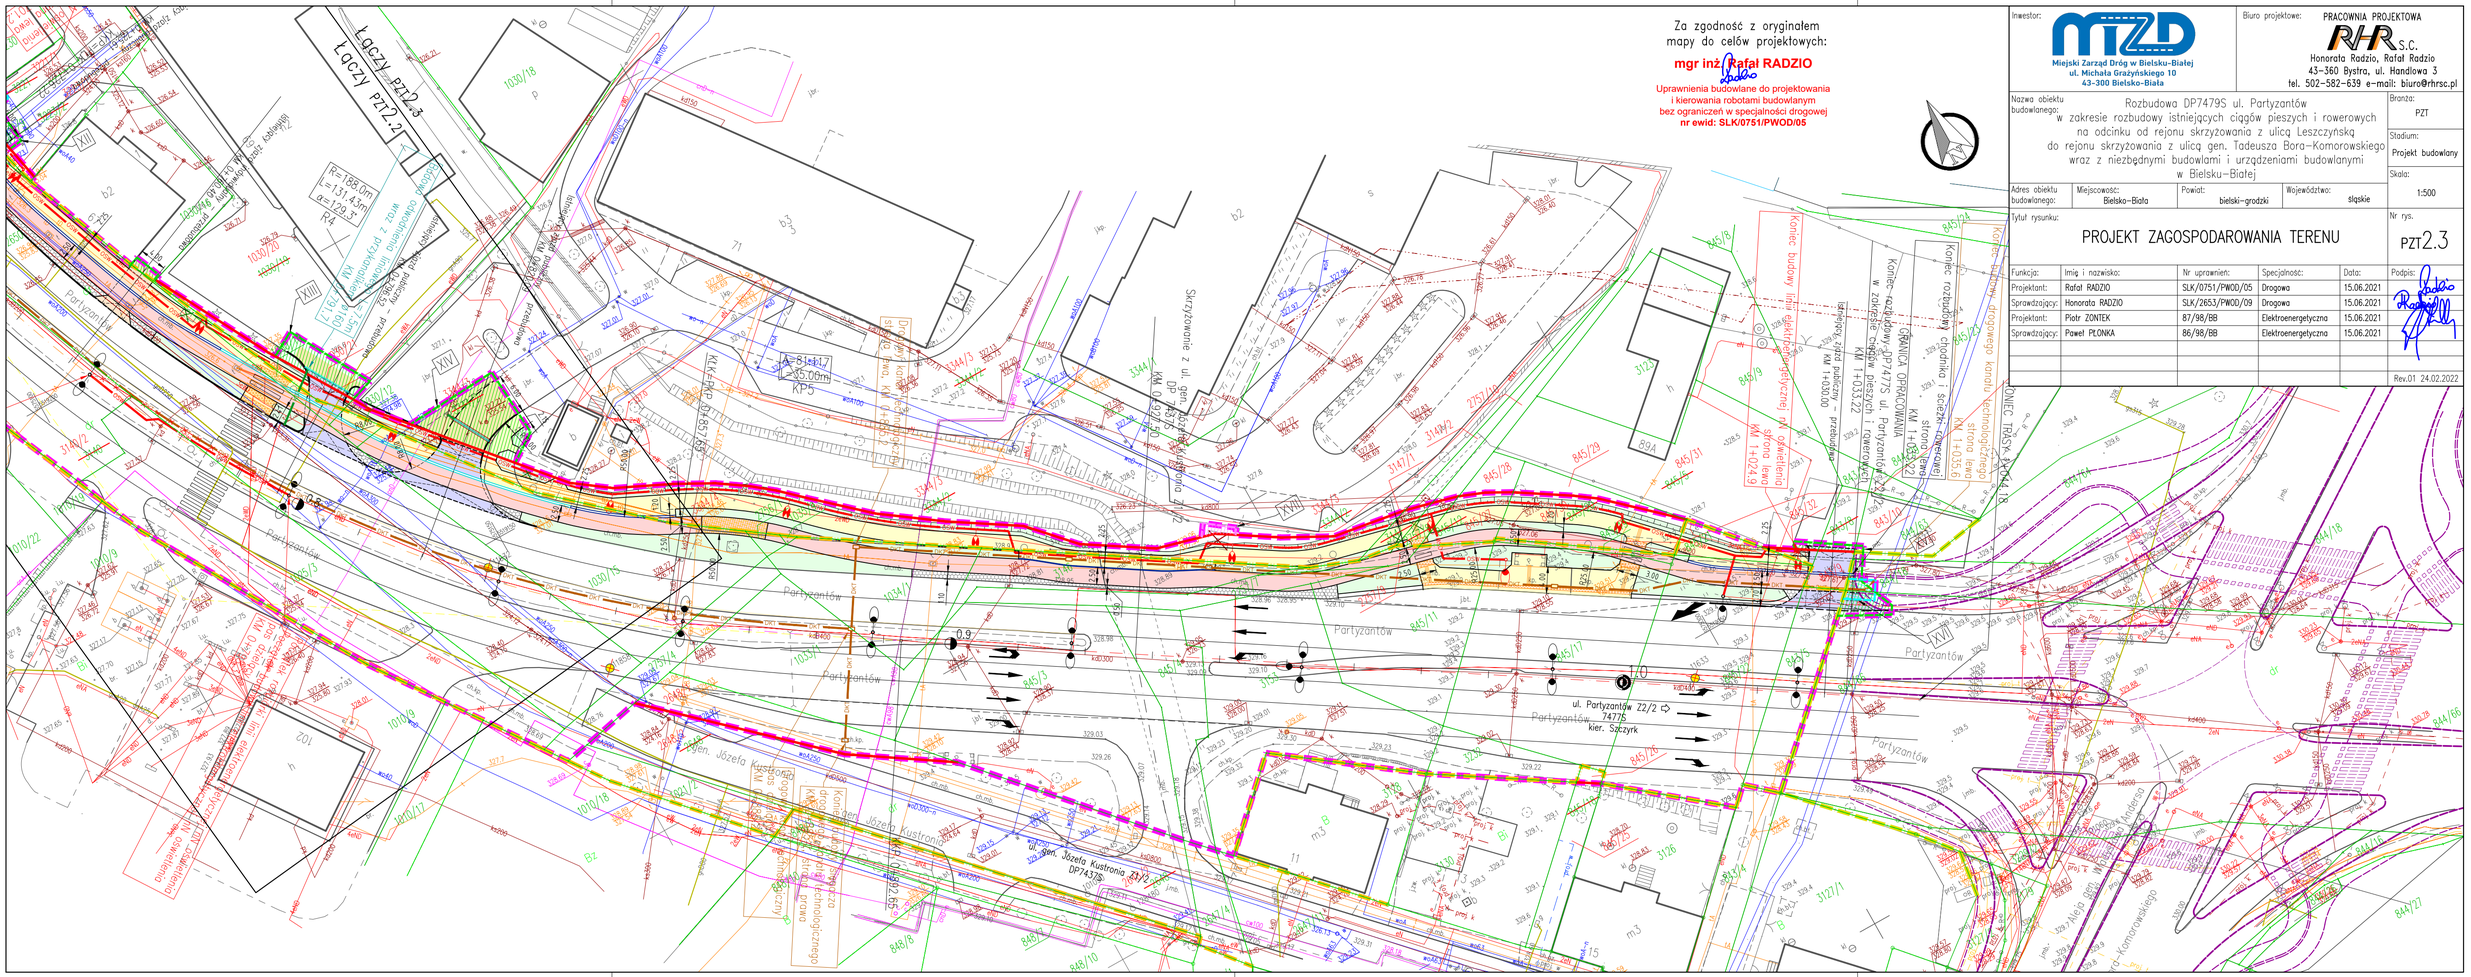
Funkcja:	Imię i nazwisko:	Nr uprawnień:	Specjalność:	Data:	Podpis:
Projektant:	Rafał RADZIO	SLK/0751/PWOD/05	Drogowa	15.06.2021	
Sprawdzający:	Honorata RADZIO	SLK/2653/PWOD/09	Drogowa	15.06.2021	
Projektant:	Piotr ZONTEK	87/98/BB	Elektroenergetyczna	15.06.2021	
Sprawdzający:	Paweł PŁONKA	86/98/BB	Elektroenergetyczna	15.06.2021	
					Rev.01 24.02.2022