


Przekrój typowy uliczny D 1/2 (z uspokojeniem ruchu)
jezdni o szerokości 4,50 oraz lewostronnym chodnikiem

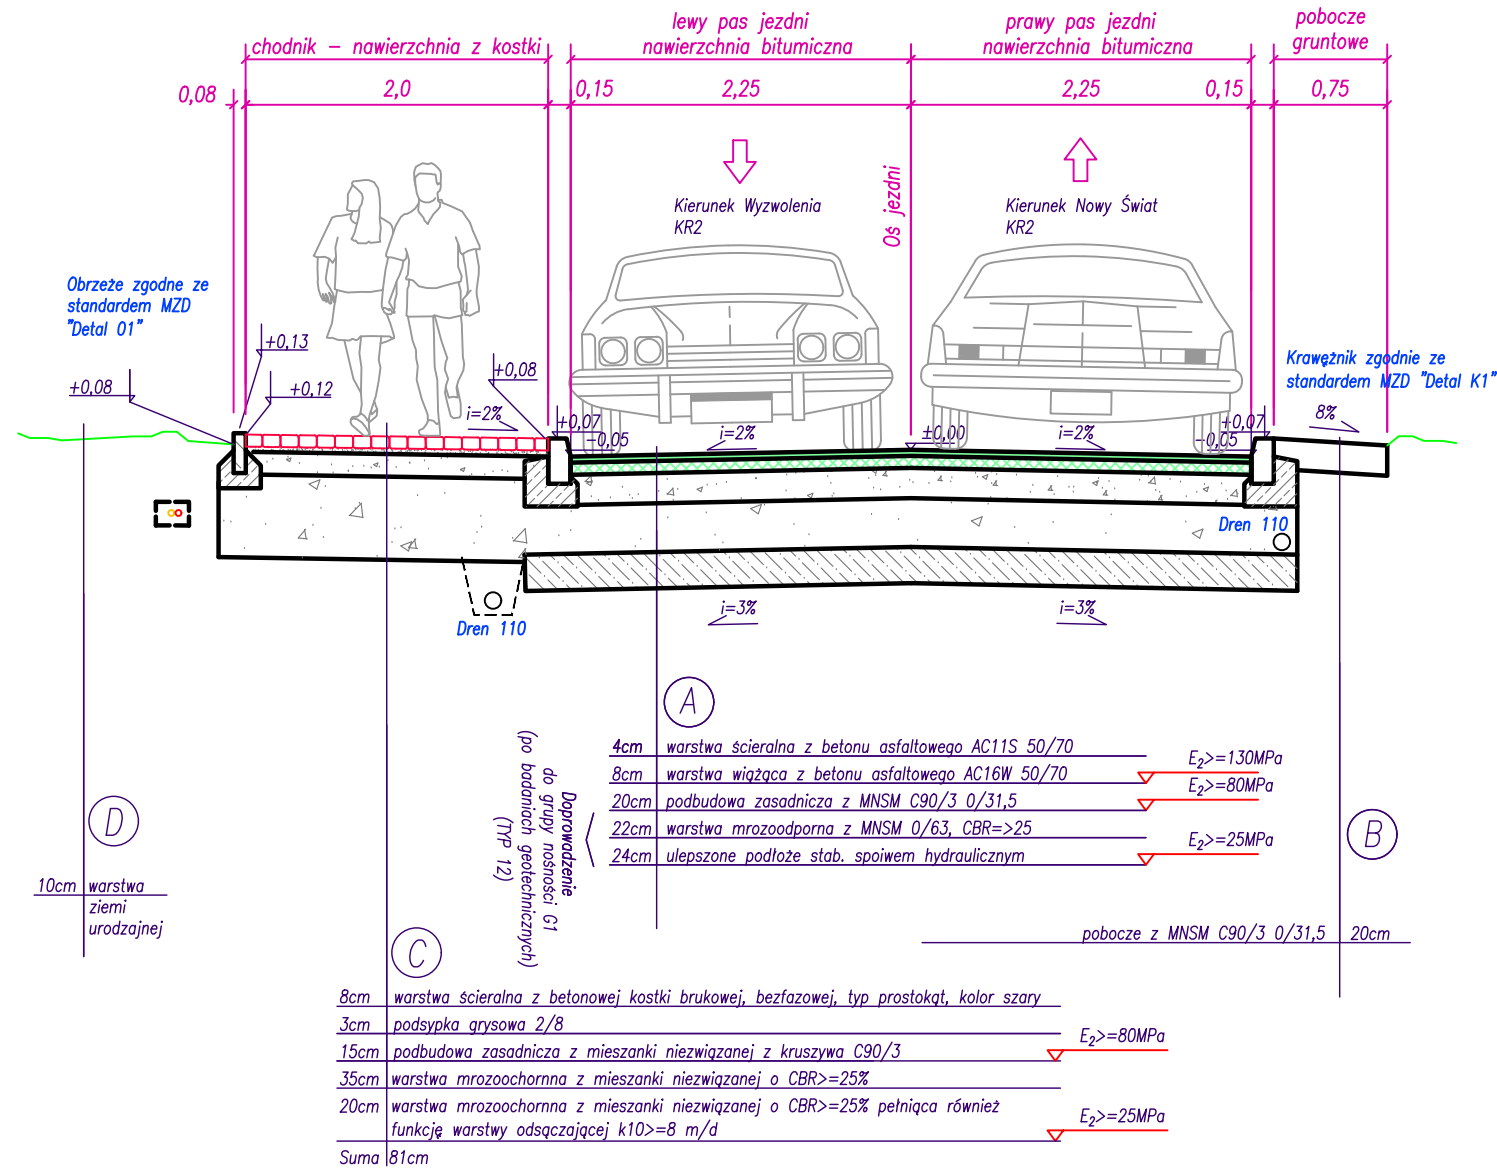

Autor branża drogowa	mgr inż. Tomasz SZAFRĄŃSKI uprawnienia SLK/7+14/PWBD/18 T. Szafrański	Rozbudowa ul. mjr. Henryka Sucharskiego na odcinku od ul. Nowy Świat do ul. Wyzwolenia w Bielsku-Białej	Skala 1:50
			Stadium 012-PB+PW
Inwestor	Miejski Zarząd Dróg w Bielsku-Białej 43-300 Bielsko-Biała ul. Michała Grażyńskiego 10	Nazwa rysunku: Przekroje typowe. Arkusz 1.	Numer rysunku 844.12.t.OK
Data	październik 2022		Rewizja R00

