


Nazwa zadania budowlanego:
 KONCEPCJA BUDOWY ULICY MŁODZIEŻOWEJ W BIELSKU-BIAŁEJ
 na odcinku od ulicy Bliskiej do rejonu działki 336/26 obręb Kamienia

Nazwa obiektu budowlanego: BUDOWA ULICY MŁODZIEŻOWEJ W BIELSKU-BIAŁEJ
 Branża: DROGI
 Stadium: Koncepcja

Adres obiektu budowlanego: Bielsko-Biała
 Powiat: bielski-grodzki
 Województwo: śląskie
 Skala: 1:500

Nazwa rysunku: PRZEKRÓJ CHARAKTERYSTYCZNY
 Wariant 1
 Nr rys. D4.1

Funkcja: Imię i nazwisko: mgr inż. Rafał RADZIO, upr. SLK/0751/PWOD/05
 Specjalność: Drogi
 Data: 04.12.2020
 Podpis: *[Podpis]*
 Rev.00 04.12.2020

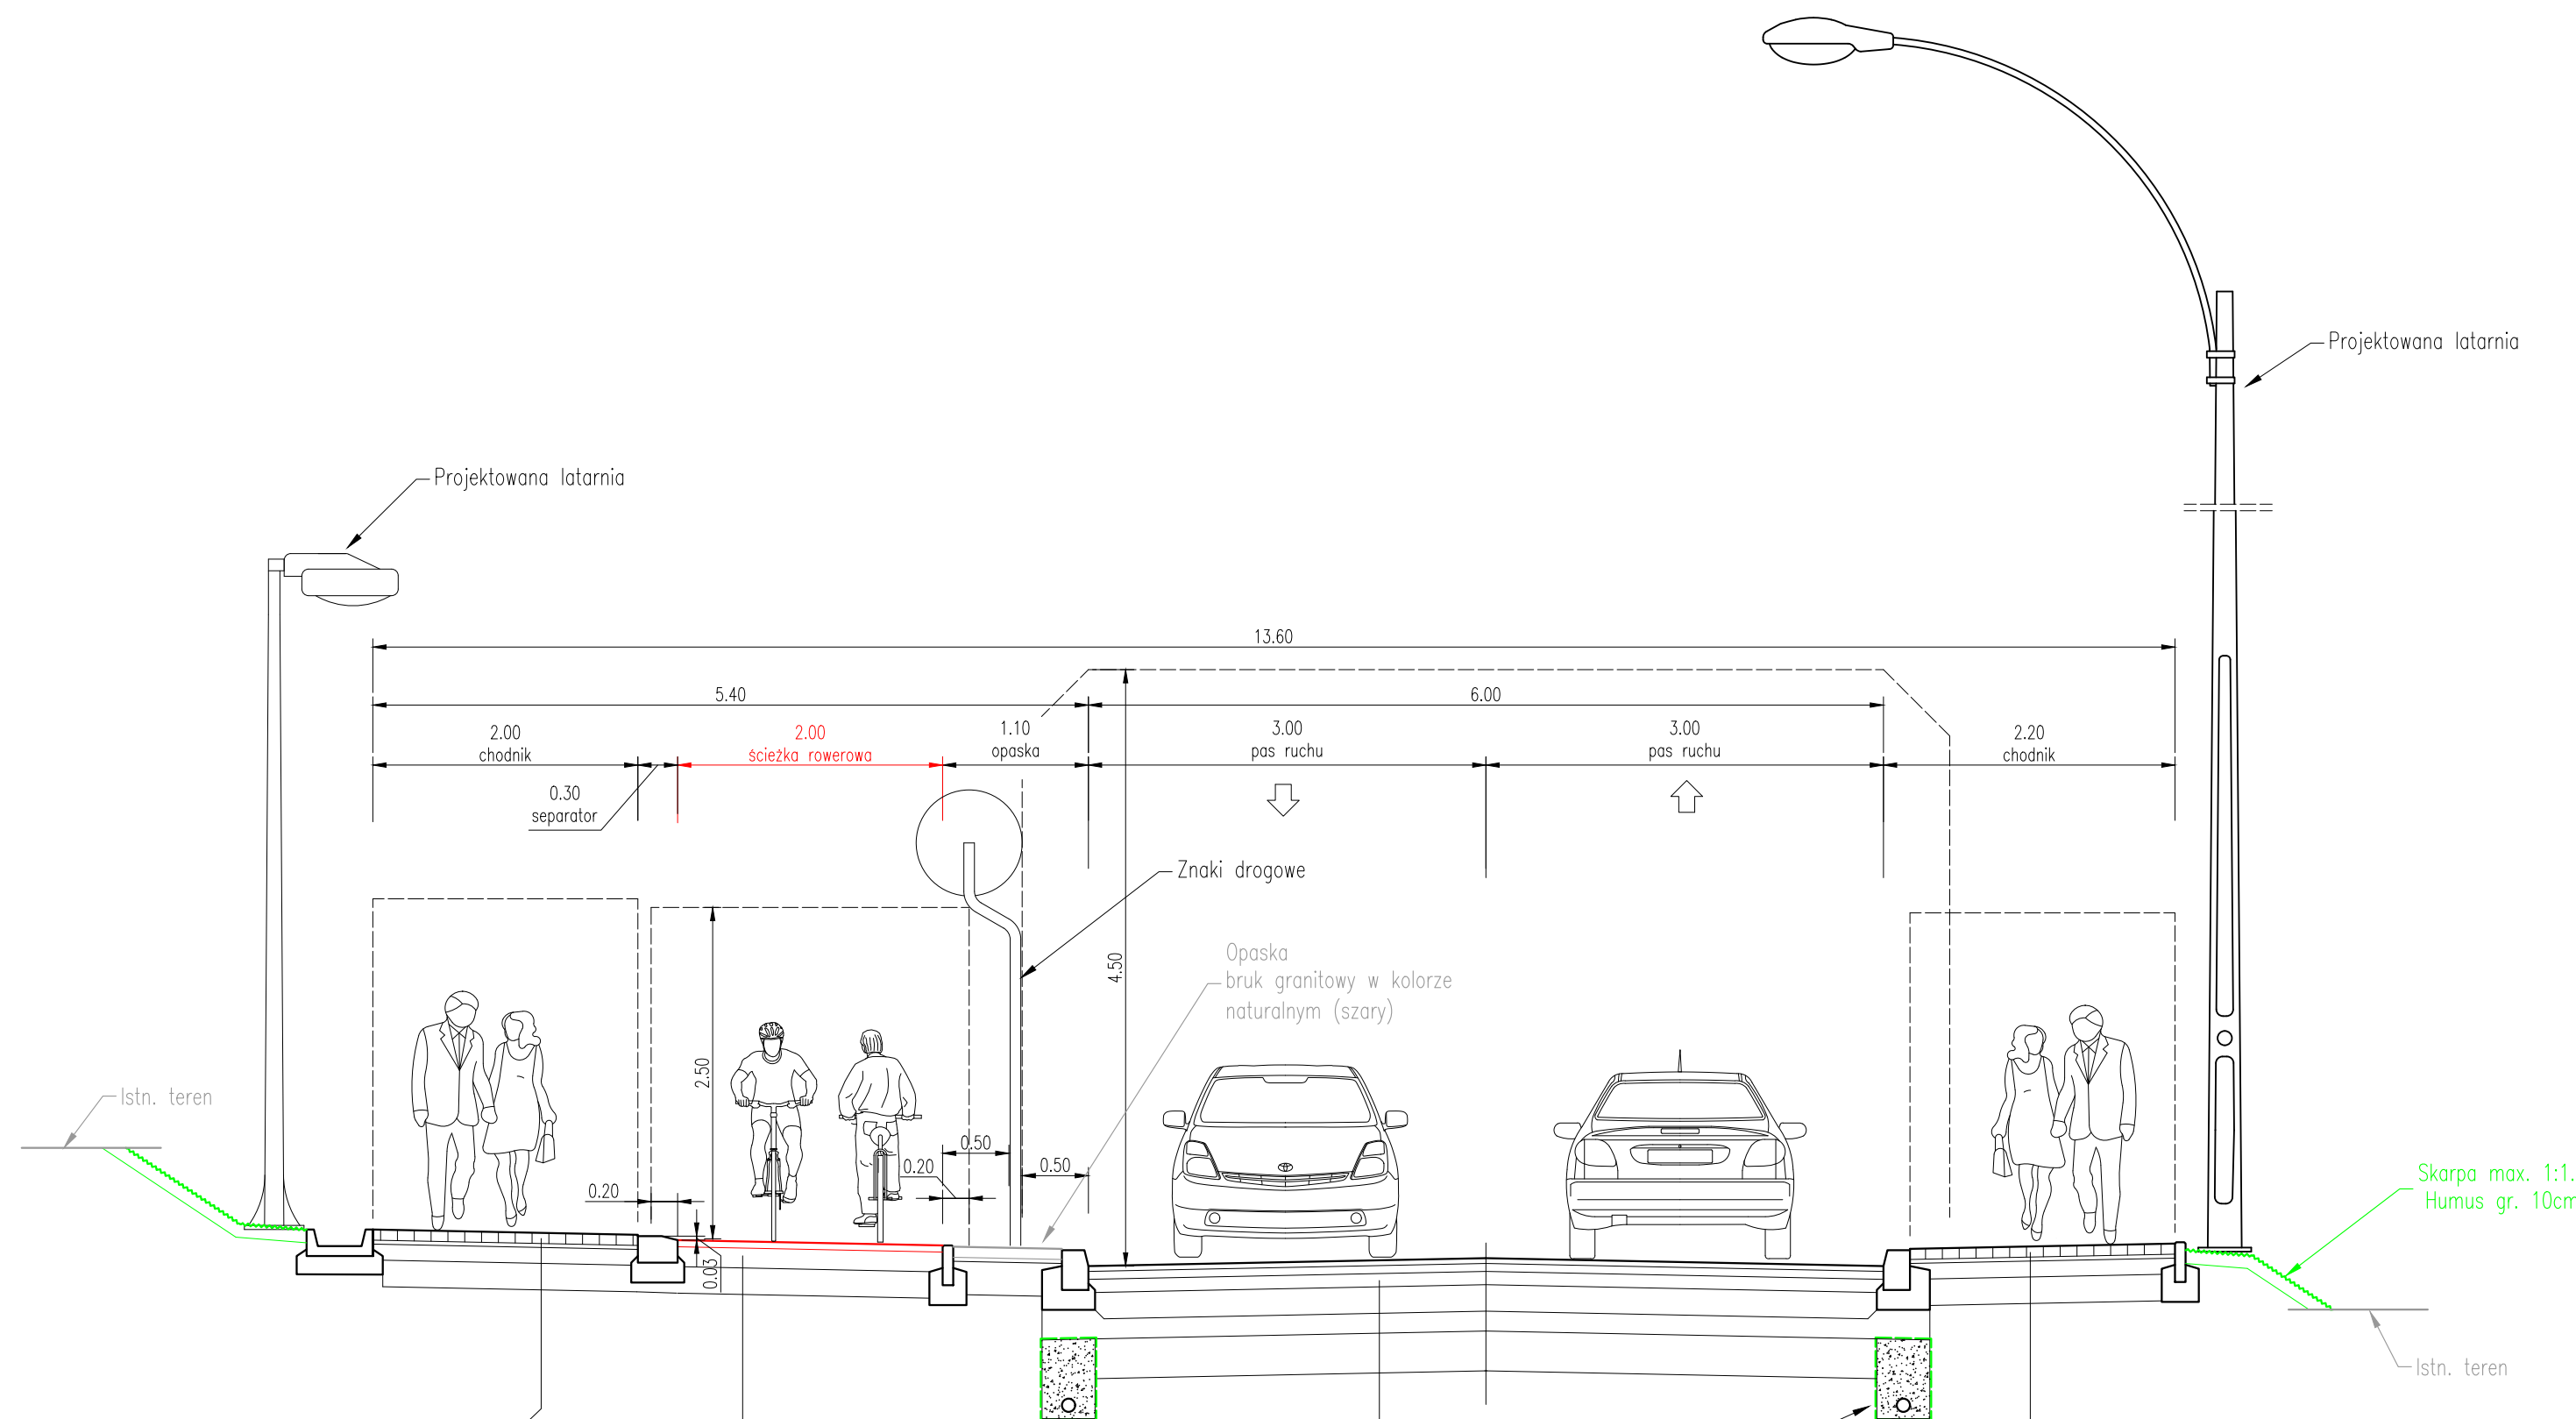

ścieżka rowerowa

6cm	WARSTWA ŚCIERALNA - AC 11 S (kolor czerwony)
15cm	PODBUDOWA ZASADNICZA - Mieszanka niezwiązana z kruszywem C _{90/3}
20cm	ULEPSZONE PODŁOŻE - Mieszanka niezwiązana CBR _{≥35}
41cm	RAZEM

chodnik

8cm	WARSTWA ŚCIERALNA - Kostka brukowa betonowa, bezfazowa
3cm	PODSYPKA - Mieszanka związana spoiwem hydraulicznym R _m =2.5MPa
12cm	PODBUDOWA ZASADNICZA - Mieszanka niezwiązana z kruszywem C _{90/3}
20cm	ULEPSZONE PODŁOŻE - Mieszanka niezwiązana CBR _{≥35}
43cm	RAZEM

jezdnia ulicy

4cm	WARSTWA ŚCIERALNA - Mieszanka mineralno-asfaltowa
6cm	WARSTWA WIĄŻĄCA - Mieszanka mineralno-asfaltowa
10cm	PODBUDOWA ZASADNICZA BITUMICZNA - Mieszanka mineralno-asfaltowa
20cm	PODBUDOWA ZASADNICZA - Mieszanka niezwiązana z kruszywem C _{90/3}
15cm	WARSTWA ODSĄCZAJĄCA - Mieszanka niezwiązana CBR _{≥35} , k ₁₀ >8m/dobę
30cm	ULEPSZONE PODŁOŻE - Mieszanka związana spoiwem hydraulicznym C _{1.5/2}
85cm	RAZEM

chodnik

8cm	WARSTWA ŚCIERALNA - Kostka brukowa betonowa, bezfazowa
3cm	PODSYPKA - Mieszanka związana spoiwem hydraulicznym R _m =2.5MPa
12cm	PODBUDOWA ZASADNICZA - Mieszanka niezwiązana z kruszywem C _{90/3}
20cm	ULEPSZONE PODŁOŻE - Mieszanka niezwiązana CBR _{≥35}
43cm	RAZEM

Skarpa max. 1:1.5
 Humus gr. 10cm