


ETAP3-1

od ul. Gorkiego
do ul. Straconki

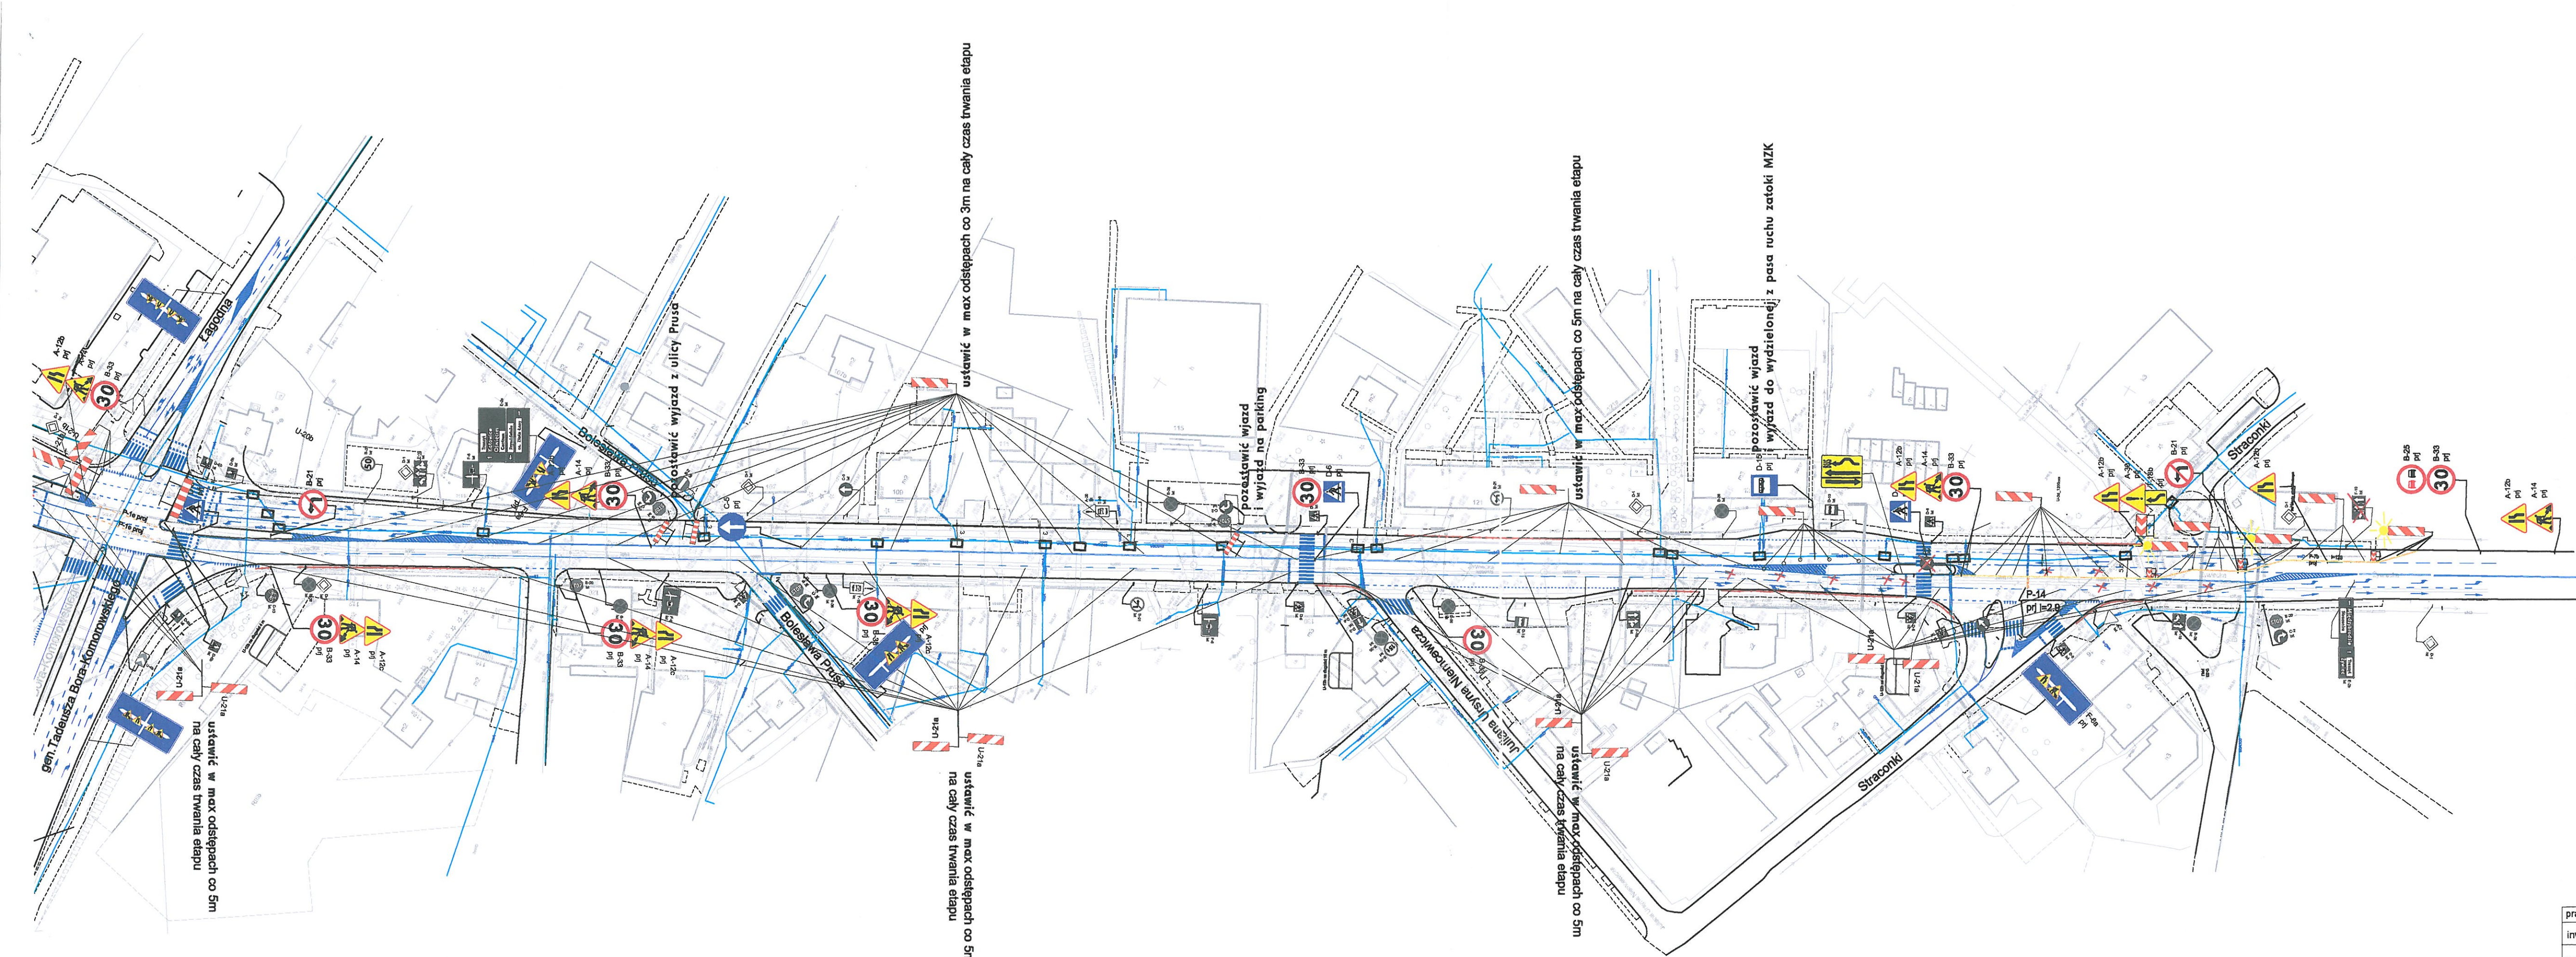

Przy ustawianiu tablic U-21 zachować min. szerokość pasowy ruchu 3,25m

pracownia:	Pracownia Projektowa "INŻKOM", 43-316 Bielsko-Biała, ul. Ruciana 48
inwestor:	AQUA S.A. w Bielsku-Białej, ul. 1 Maja 23
nazwa zadania	PROJEKT TYMCZASOWEJ ORGANIZACJI RUCHU NA CZAS TRWANIA REMONTU WODOCIAGU W UL. ŻYWIECKIEJ W BIELSKU-BIAŁEJ
nazwa rysunku	ETAP3-1 od skrzyżowanie z ul. Gorkiego do ul. Straconki
projektował:	Magdalena Drabik upr. B.-B. UAN-VI-1227/353/87
data: czerwiec 2018	skala 1:1000 rys. nr 2b