
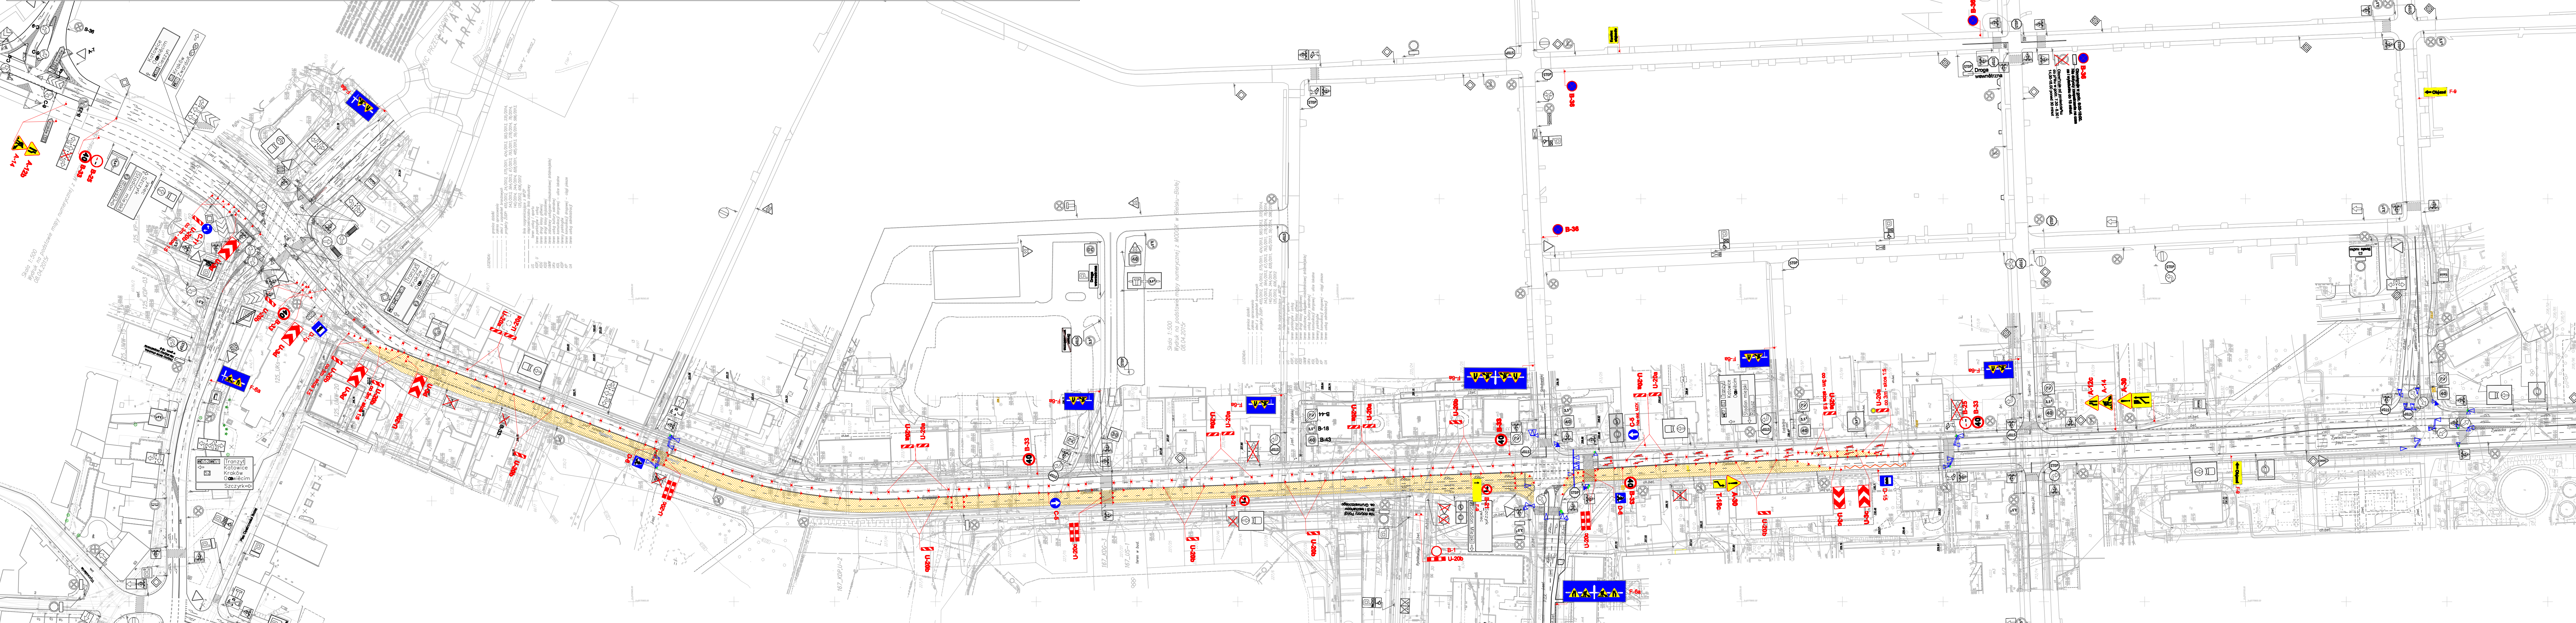
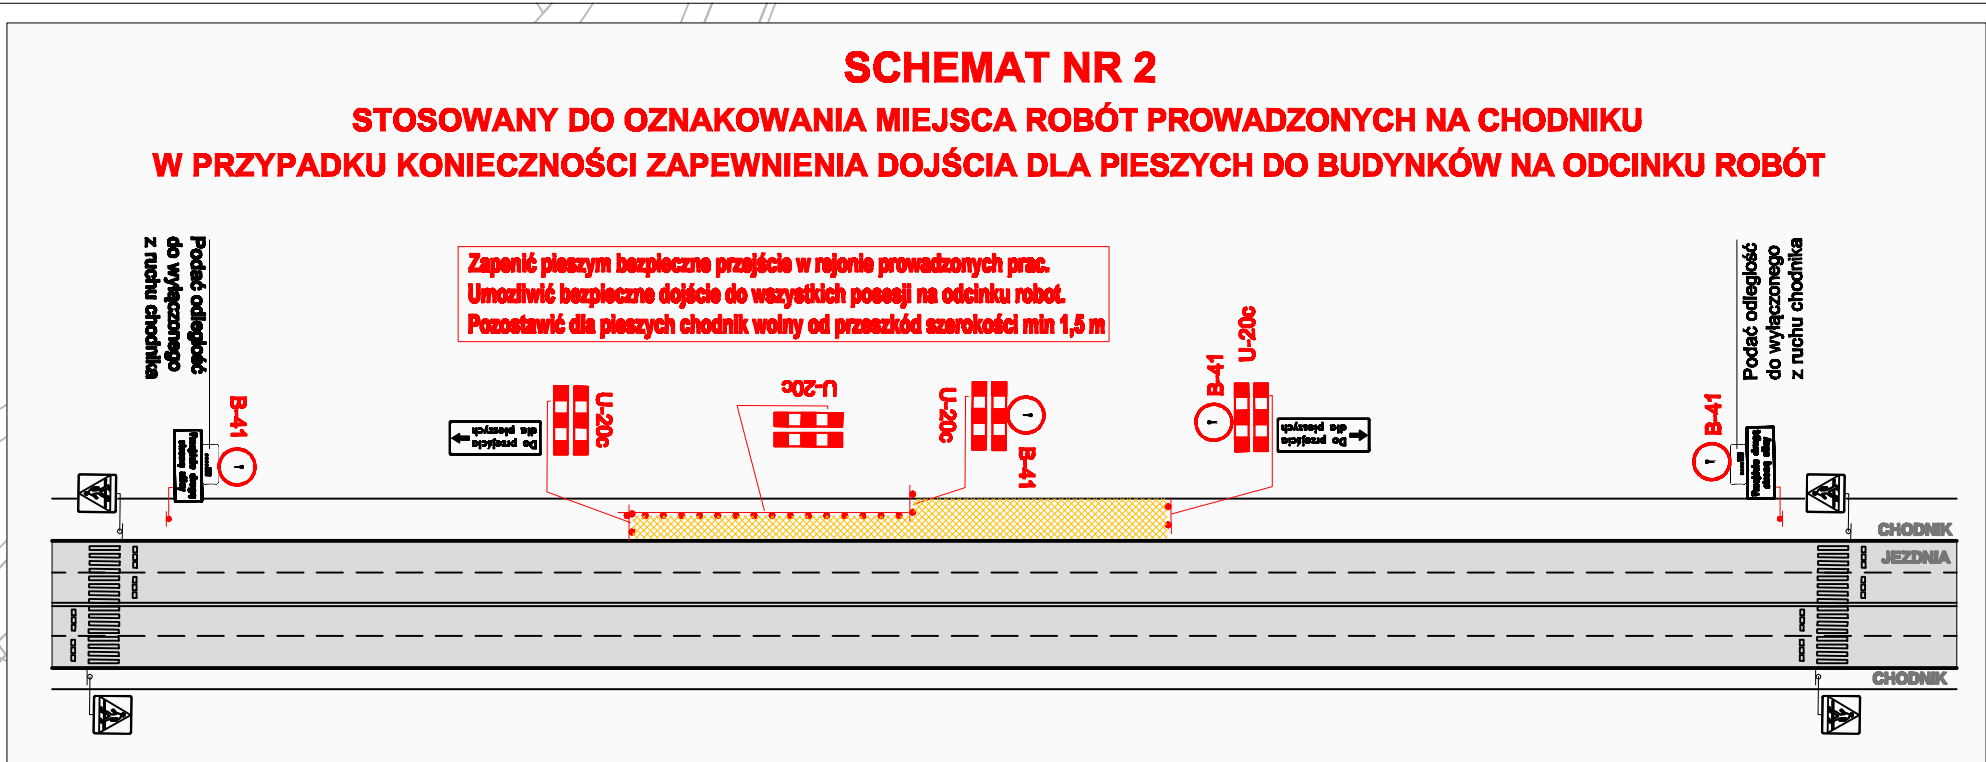


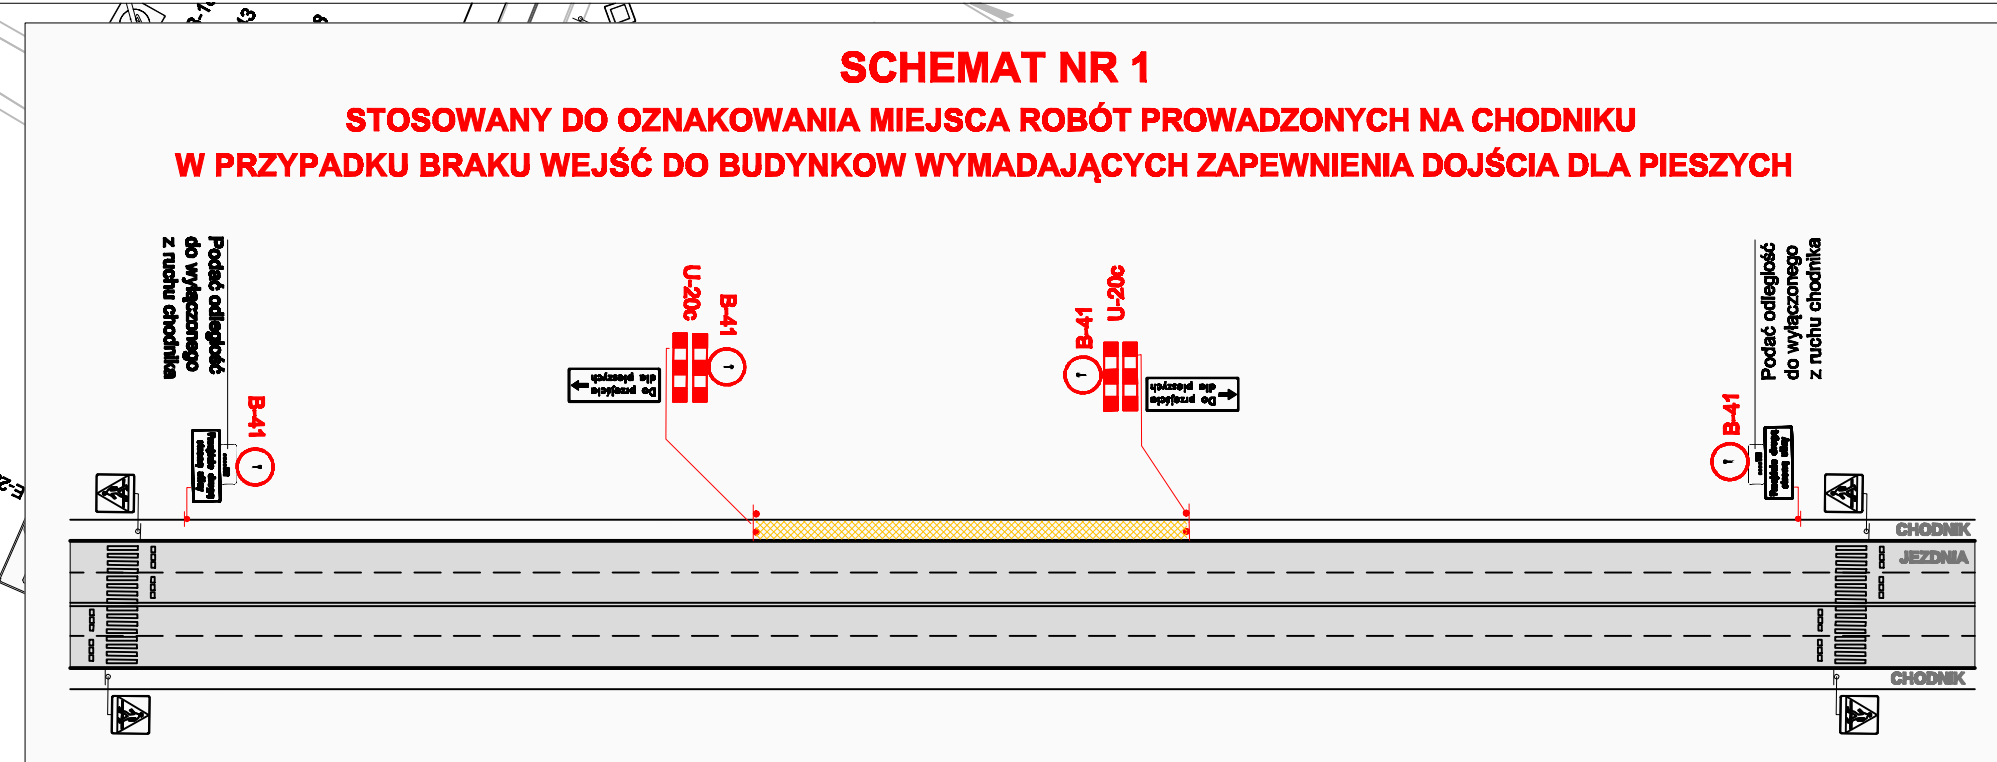

Jednostka projektowa		Przedsiębiorstwo Inżynierii Drogowej DROG-MOL Wieleśław Molik ul. Wolności 84, 42-625 Pyrzowice, tel./fax: 32 284-84-84			
Zamawiający		MIEJSKI ZARZĄD DRÓG W BIELSKU-BIAŁEJ ul. Grzybkowego 10, 43-300 Bielsko-Biała			
Tytuł projektu	PROJEKT ORGANIZACJI RUCHU NA CZAS ROBÓT NR 1 DLA ZADANIA: ROZBUDOWA DROGI DK 62 - UL. ŻYWIĘKIEJ W BIELSKU-BIAŁEJ				
Tytuł rysunku	PROJEKTOWANA ORGANIZACJA RUCHU - ETAP 1A_0				
Projektował	mgr inż. Piotr Szostek		Sprawdzał		
Nr rys.	02	Data	06.2018	Skala	1:1000