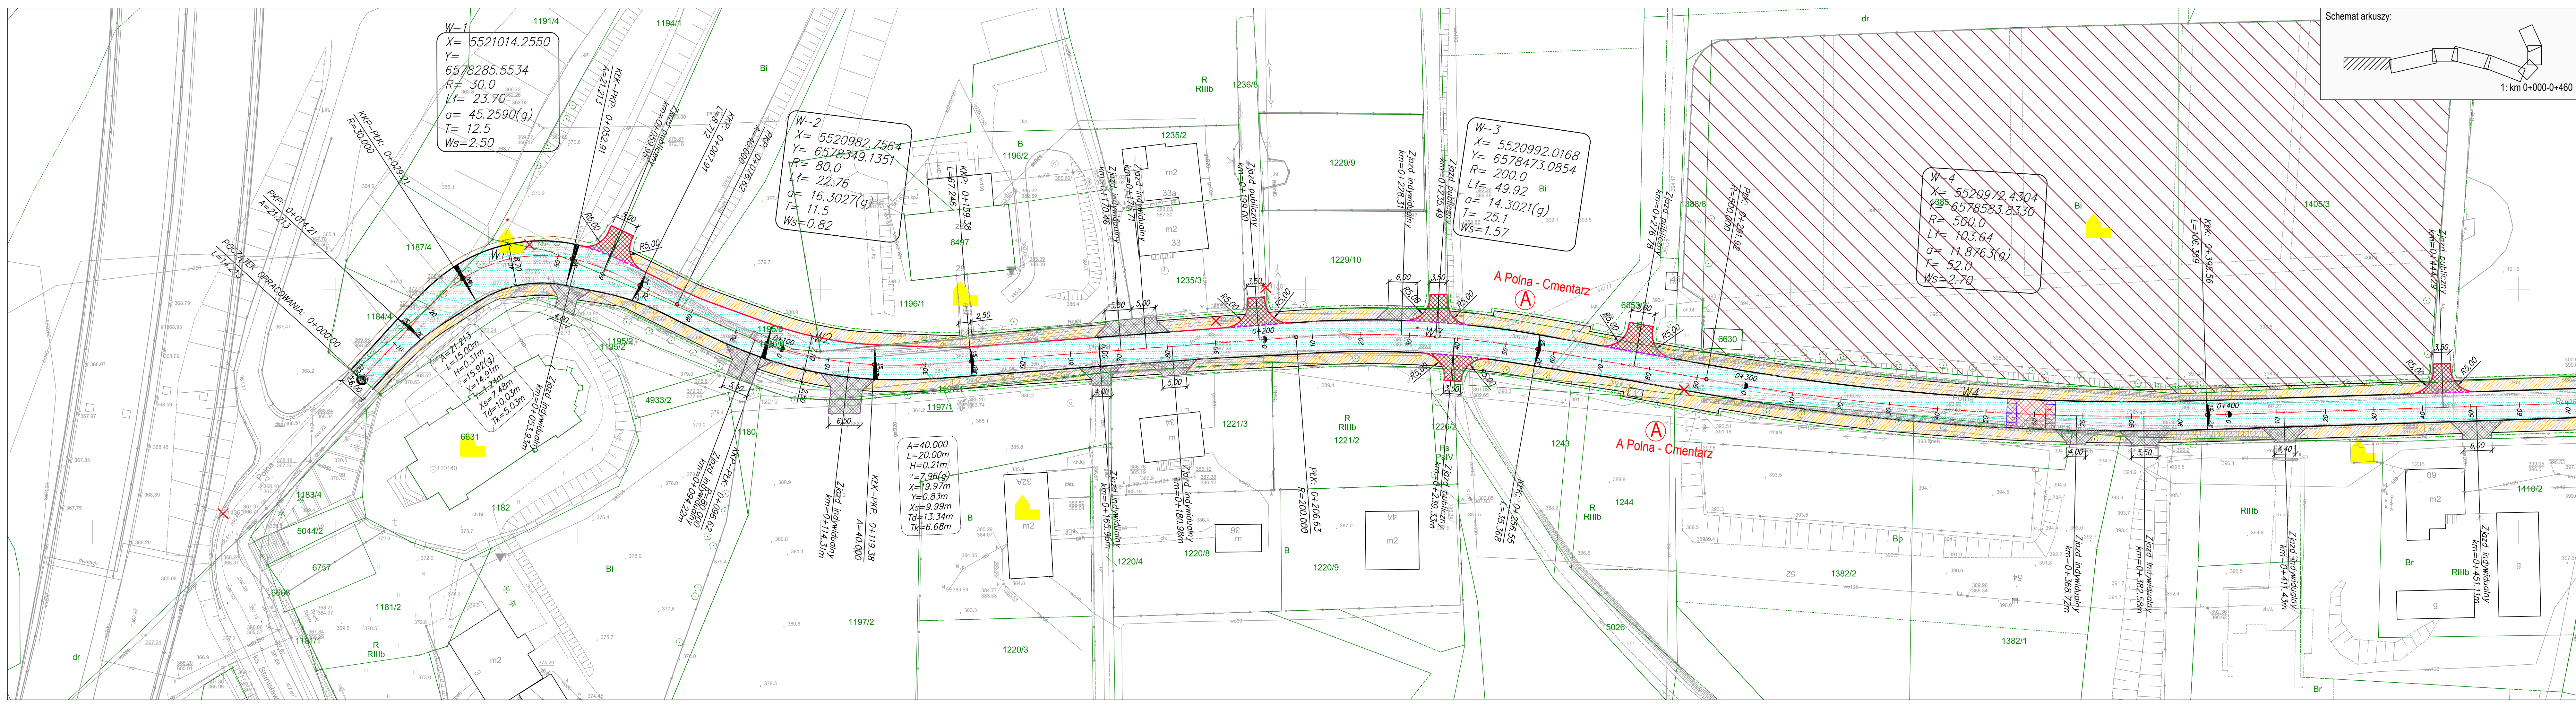
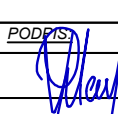


- LEGENDA
- proj. krawężń jezdn
 - proj. krawężń pobocza
 - proj. krawężnik betonowy najazdowy 20x30 wys. 12 cm
 - proj. krawężnik betonowy najazdowy 20x22 wys. 4 cm
 - proj. krawężnik betonowy najazdowy 20x22 wys. 2 cm
 - proj. krawężnik kamienny 20x30 wys. 12 cm
 - proj. krawężnik kamienny 20x30 wys. 4 cm
 - proj. krawężnik kamienny 20x30 wys. 2 cm
 - proj. obrzeże betonowe 8x30 wys. 3 cm
 - proj. obrzeże betonowe 8x30 wtopione
 - proj. krawężń opaski
 - proj. poręcz U-11
 - proj. poręcz U-12
 - proj. bariera U-14
 - proj. barieroporęcz U-14
 - proj. ściek betonowy prefabrykowany
 - proj. dno rowu
 - proj. rura ochronna stalowa
 - proj. rura ochronna PE
 - proj. rów przydrożny z kierunkiem spływu wód
 - proj. pochylenia poprzeczne
 - proj. wpusty deszczowe
 - proj. nawierzchnia jezdn
 - proj. nawierzchnia chodnika z kostki betonowej gr. 8 cm szara
 - proj. nawierzchnia zjazdu z kostki betonowej gr. 8 cm czerwona
 - proj. trawnik
 - proj. nawierzchnia zatoki autobusowej z kostki kamiennej 15/17 (18x18)
 - proj. nawierzchnia z kostki kamiennej 18/18
 - proj. nawierzchnia powierzchni wyniesionej z kostki betonowej gr. 8 czerwona
 - obszary zabytkowe objęte ochroną konserwatorską
 - proj. nawierzchnia parkingu z kostki betonowej
 - objekty zabytkowe objęte ochroną konserwatorską

WYKONAWCA:  Drog-Men		P.U.H DROG-MEN UL. SZYB WALENTY 32; 41-700 RUDA ŚLĄSKA tel. 881-321-601 ww.drog-men.pl; e-mail: biuro@drog-men.pl	
INWESTOR: MIEJSKI ZARZĄD DRÓG W BIELSKU-BIAŁEJ UL. MICHAŁA GRAŻYŃSKIEGO 10, 43-300 BIELSKO-BIAŁA			
NAZWA OBIEKTU BUDOWLANEGO: ROZBUDOWA ULICY POLNEJ W BIELSKU - BIAŁEJ			
ADRES OBIEKTU	MIEJSCOWOŚĆ:	POWIAT:	WOJEWÓDZTWO:
	M. BIELSKO-BIAŁA	M. BIELSKO-BIAŁA	ŚLĄSKIE
STADIUM:	NAZWA RYSUNKU:		
KP	PLAN SYTUACYJNY - CZ.1 - WARIANT 2		
ZESPÓŁ PROJEKTOWY			
FUNKCJA:	IMIE I NAZWISKO:	NR UPR. - SPECJALNOŚĆ:	PODPIS:
PROJEKTANT	mgr inż. Radosław MENCFEL	SLK4372/POOD12 DROGOWA	
SPRAWDZIŁ			
OPRACOWAŁ	mgr inż. Karol DANCH		
OPRACOWAŁA	mgr inż. Karina KRUPA		
OPRACOWAŁ			
OPRACOWAŁ			
Nr projektu:	Data zatwierdzenia:	Skala:	Nr rys.:
0169/18	31.10.2019	1:500	2.2.1
		Branta:	
		DROGOWA	