



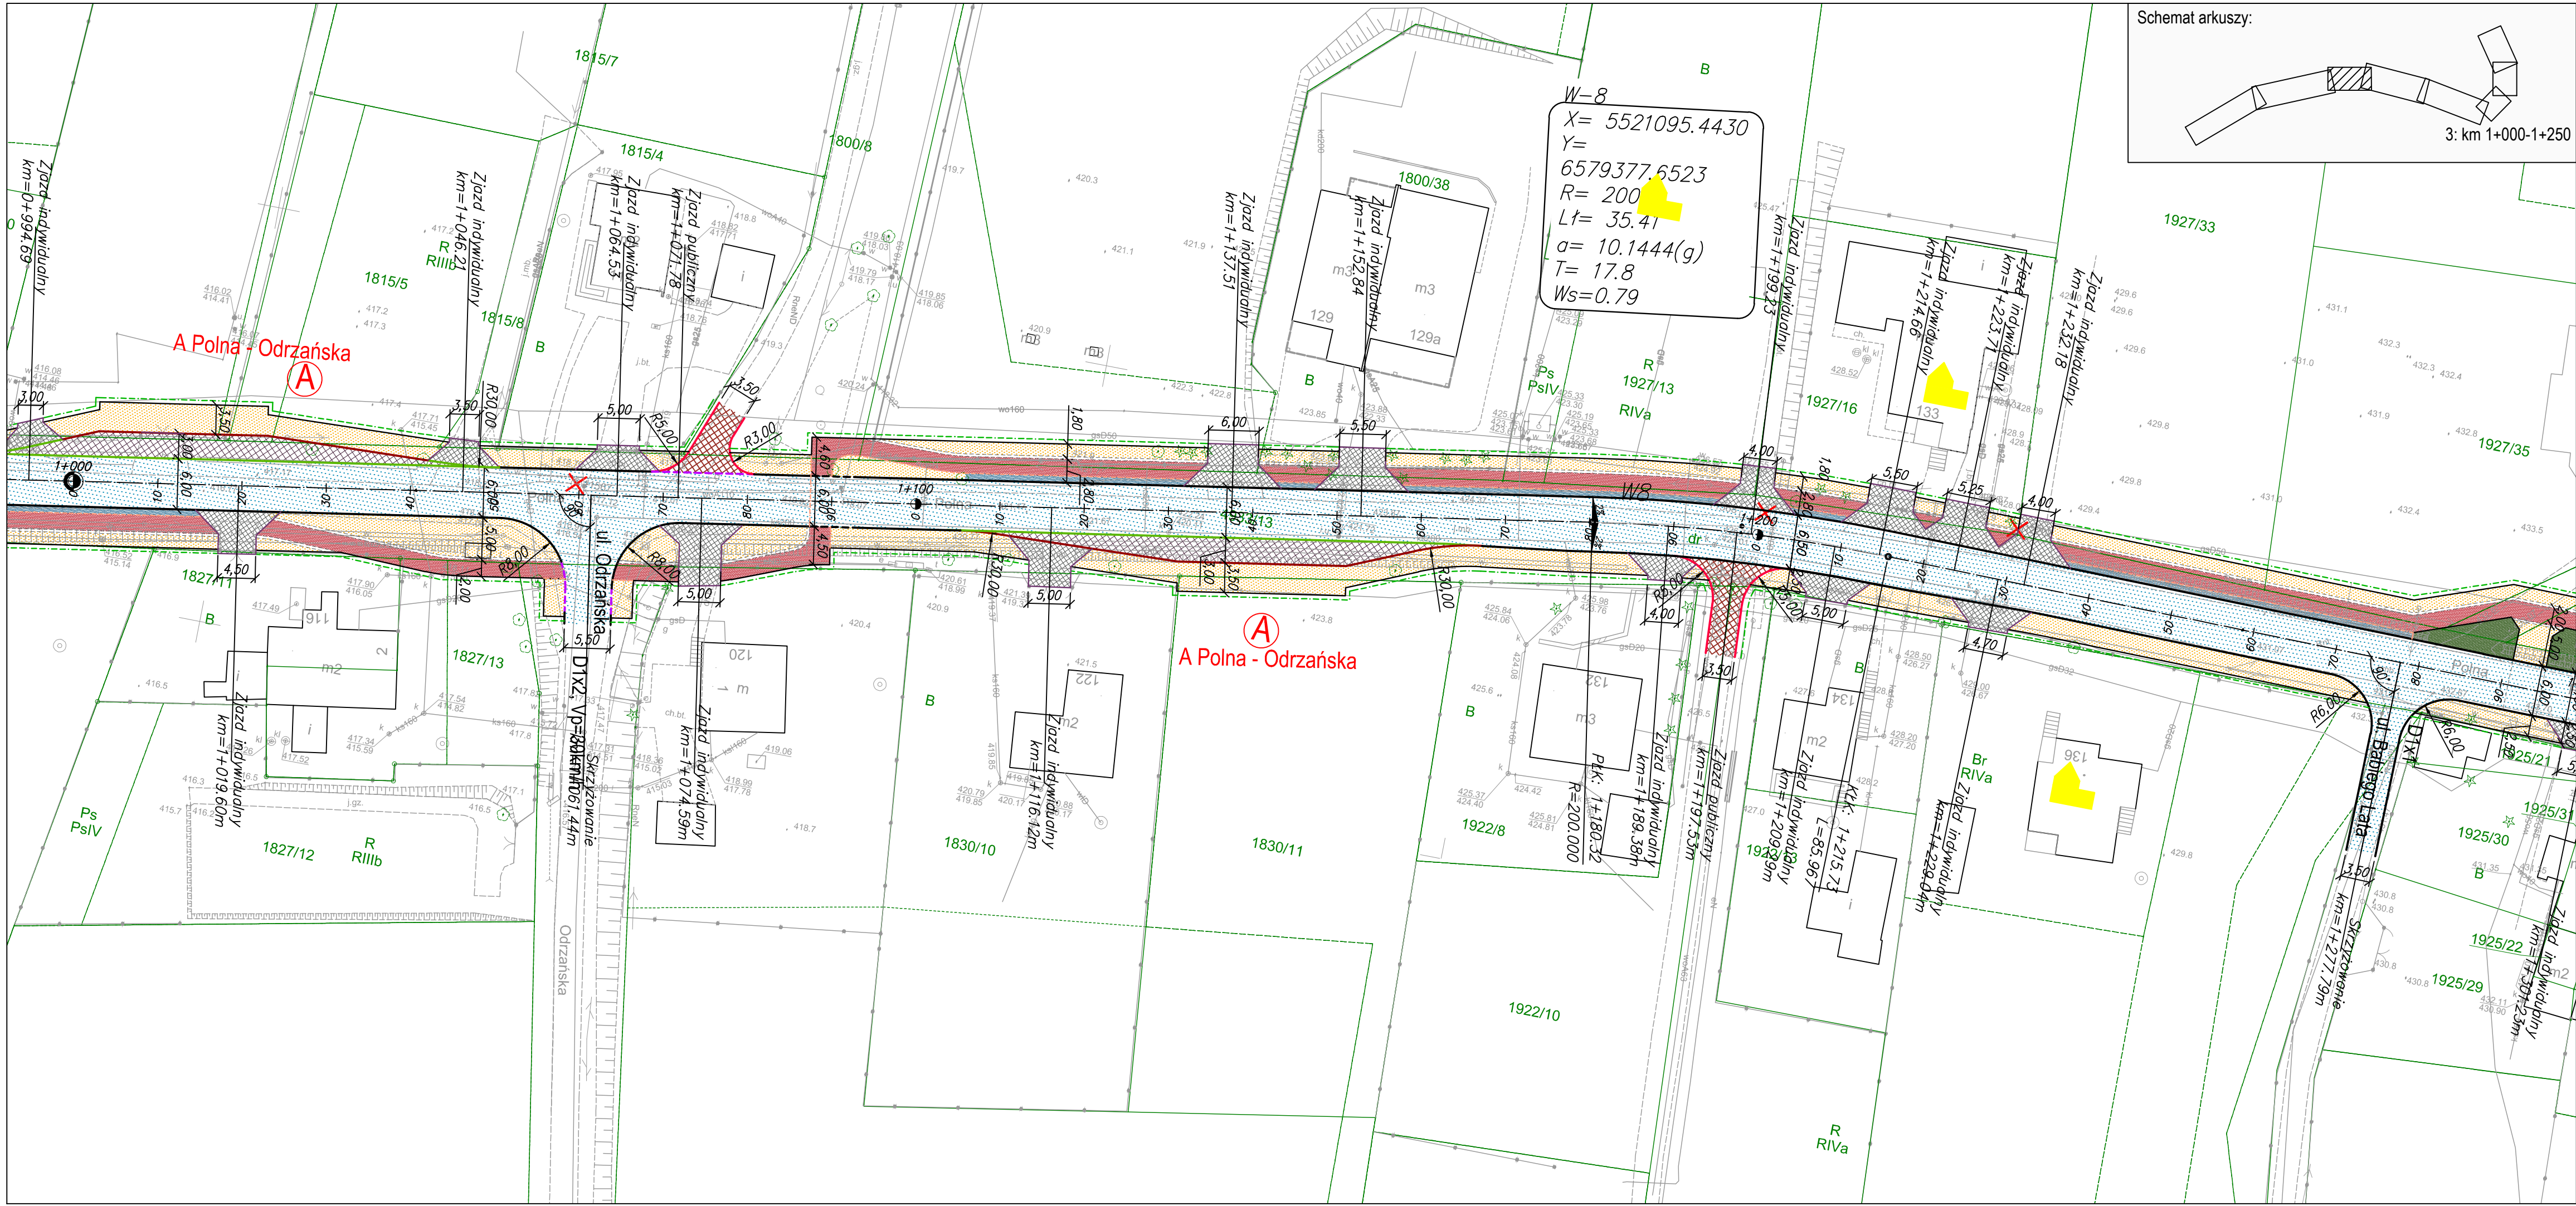

Schemat arkuszy:

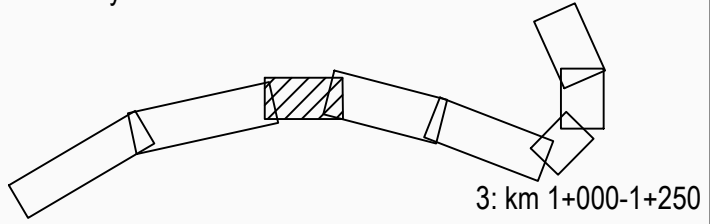

LEGENDA

- proj. krawężń jezdni
- proj. krawężń pobocza
- proj. krawężnik betonowy najazdowy 20x22 wys. 12 cm
- proj. krawężnik betonowy najazdowy 20x22 wys. 4 cm
- proj. krawężnik betonowy najazdowy 20x22 wys. 2 cm
- proj. krawężnik betonowy 15x30 wys. 12 cm
- proj. krawężnik kamienny 20x30 wys. 12 cm
- proj. krawężnik kamienny 20x30 wys. 4 cm
- proj. krawężnik kamienny 20x30 wys. 2 cm
- proj. obrzeże betonowe 8x30 wys. 3 cm
- proj. obrzeże betonowe 8x30 wtopione
- proj. krawężń opaski
- proj. poręcz U-11
- proj. poręcz U-12
- proj. bariera U-14
- proj. barieroporęcz U-14
- proj. ściek betonowy prefabrykowany
- proj. dno rowu
- proj. rura ochronna stalowa
- proj. rura ochronna PE
- proj. rów przydrożny z kierunkiem spływu wód
- proj. pochylenia poprzeczne
- proj. wpusty deszczowe
- proj. nawierzchnia jezdni
- proj. nawierzchnia chodnika z kostki betonowej gr. 8 cm szara
- proj. nawierzchnia zjazdu z kostki betonowej gr. 8 cm czerwona
- proj. trawnik
- proj. nawierzchnia z kostki kamiennej 18/18
- proj. nawierzchnia pasa bezpieczeństwa z kostki betonowej 10x10cm
- proj. nawierzchnia zatoki autobusowej z kostki kamiennej 15/17 (18x18)
- proj. nawierzchnia ścieżki rowerowej z betonu asfaltowego kolor czerwony
- proj. nawierzchnia ciągu pieszo-rowerowego z kostki betonowej gr. 8 szary
- objekty zabytkowe objęte ochroną konserwatorską

WYKONAWCA:

Drog-Men

P.U.H DROG-MEN

UL. SZYB WALENTY 32; 41-700 RUDA ŚLĄSKA

tel. 881-321-601 www.drog-men.pl; e-mail: biuro@drog-men.pl

INWESTOR:

MIEJSKI ZARZĄD DRÓG W BIELSKU-BIAŁEJ


UL. MICHAŁA GRAZYŃSKIEGO 10, 43-300 BIELSKO-BIAŁA

NAZWA OBIEKTU BUDOWLANEGO:

ROZBUDOWA ULICY POLNEJ W BIELSKU - BIAŁEJ

ADRES OBIEKTU	MIEJSCOWOŚĆ:	POWIAT:	WOJEWÓDZTWO:
	M. BIELSKO-BIAŁA	M. BIELSKO-BIAŁA	ŚLĄSKIE
STUDIUM:	NAZWA RYSUNKU:		
KP	PLAN SYTUACYJNY - CZ.3 - WARIANT 3.1		

ZESPÓŁ PROJEKTOWY

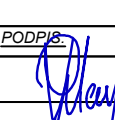FUNKCJA:	IMIE I NAZWISKO:	NR UPR. - SPECJALNOŚĆ:	PODPIS:
PROJEKTANT	mgr inż. Radosław MENCFEL	SLK/4372/POOD/12 DROGOWA	
SPRAWDZIŁ			
OPRACOWAŁ	mgr inż. Karol DANCH		
OPRACOWAŁA	mgr inż. Karina KRUPA		
OPRACOWAŁ			
OPRACOWAŁ			

Nr projektu:

0169/18

Data zakończenia:

31.10.2019

Skala:

1:500

Branża:

DROGOWA

Nr rys.:

2.3.3.A