


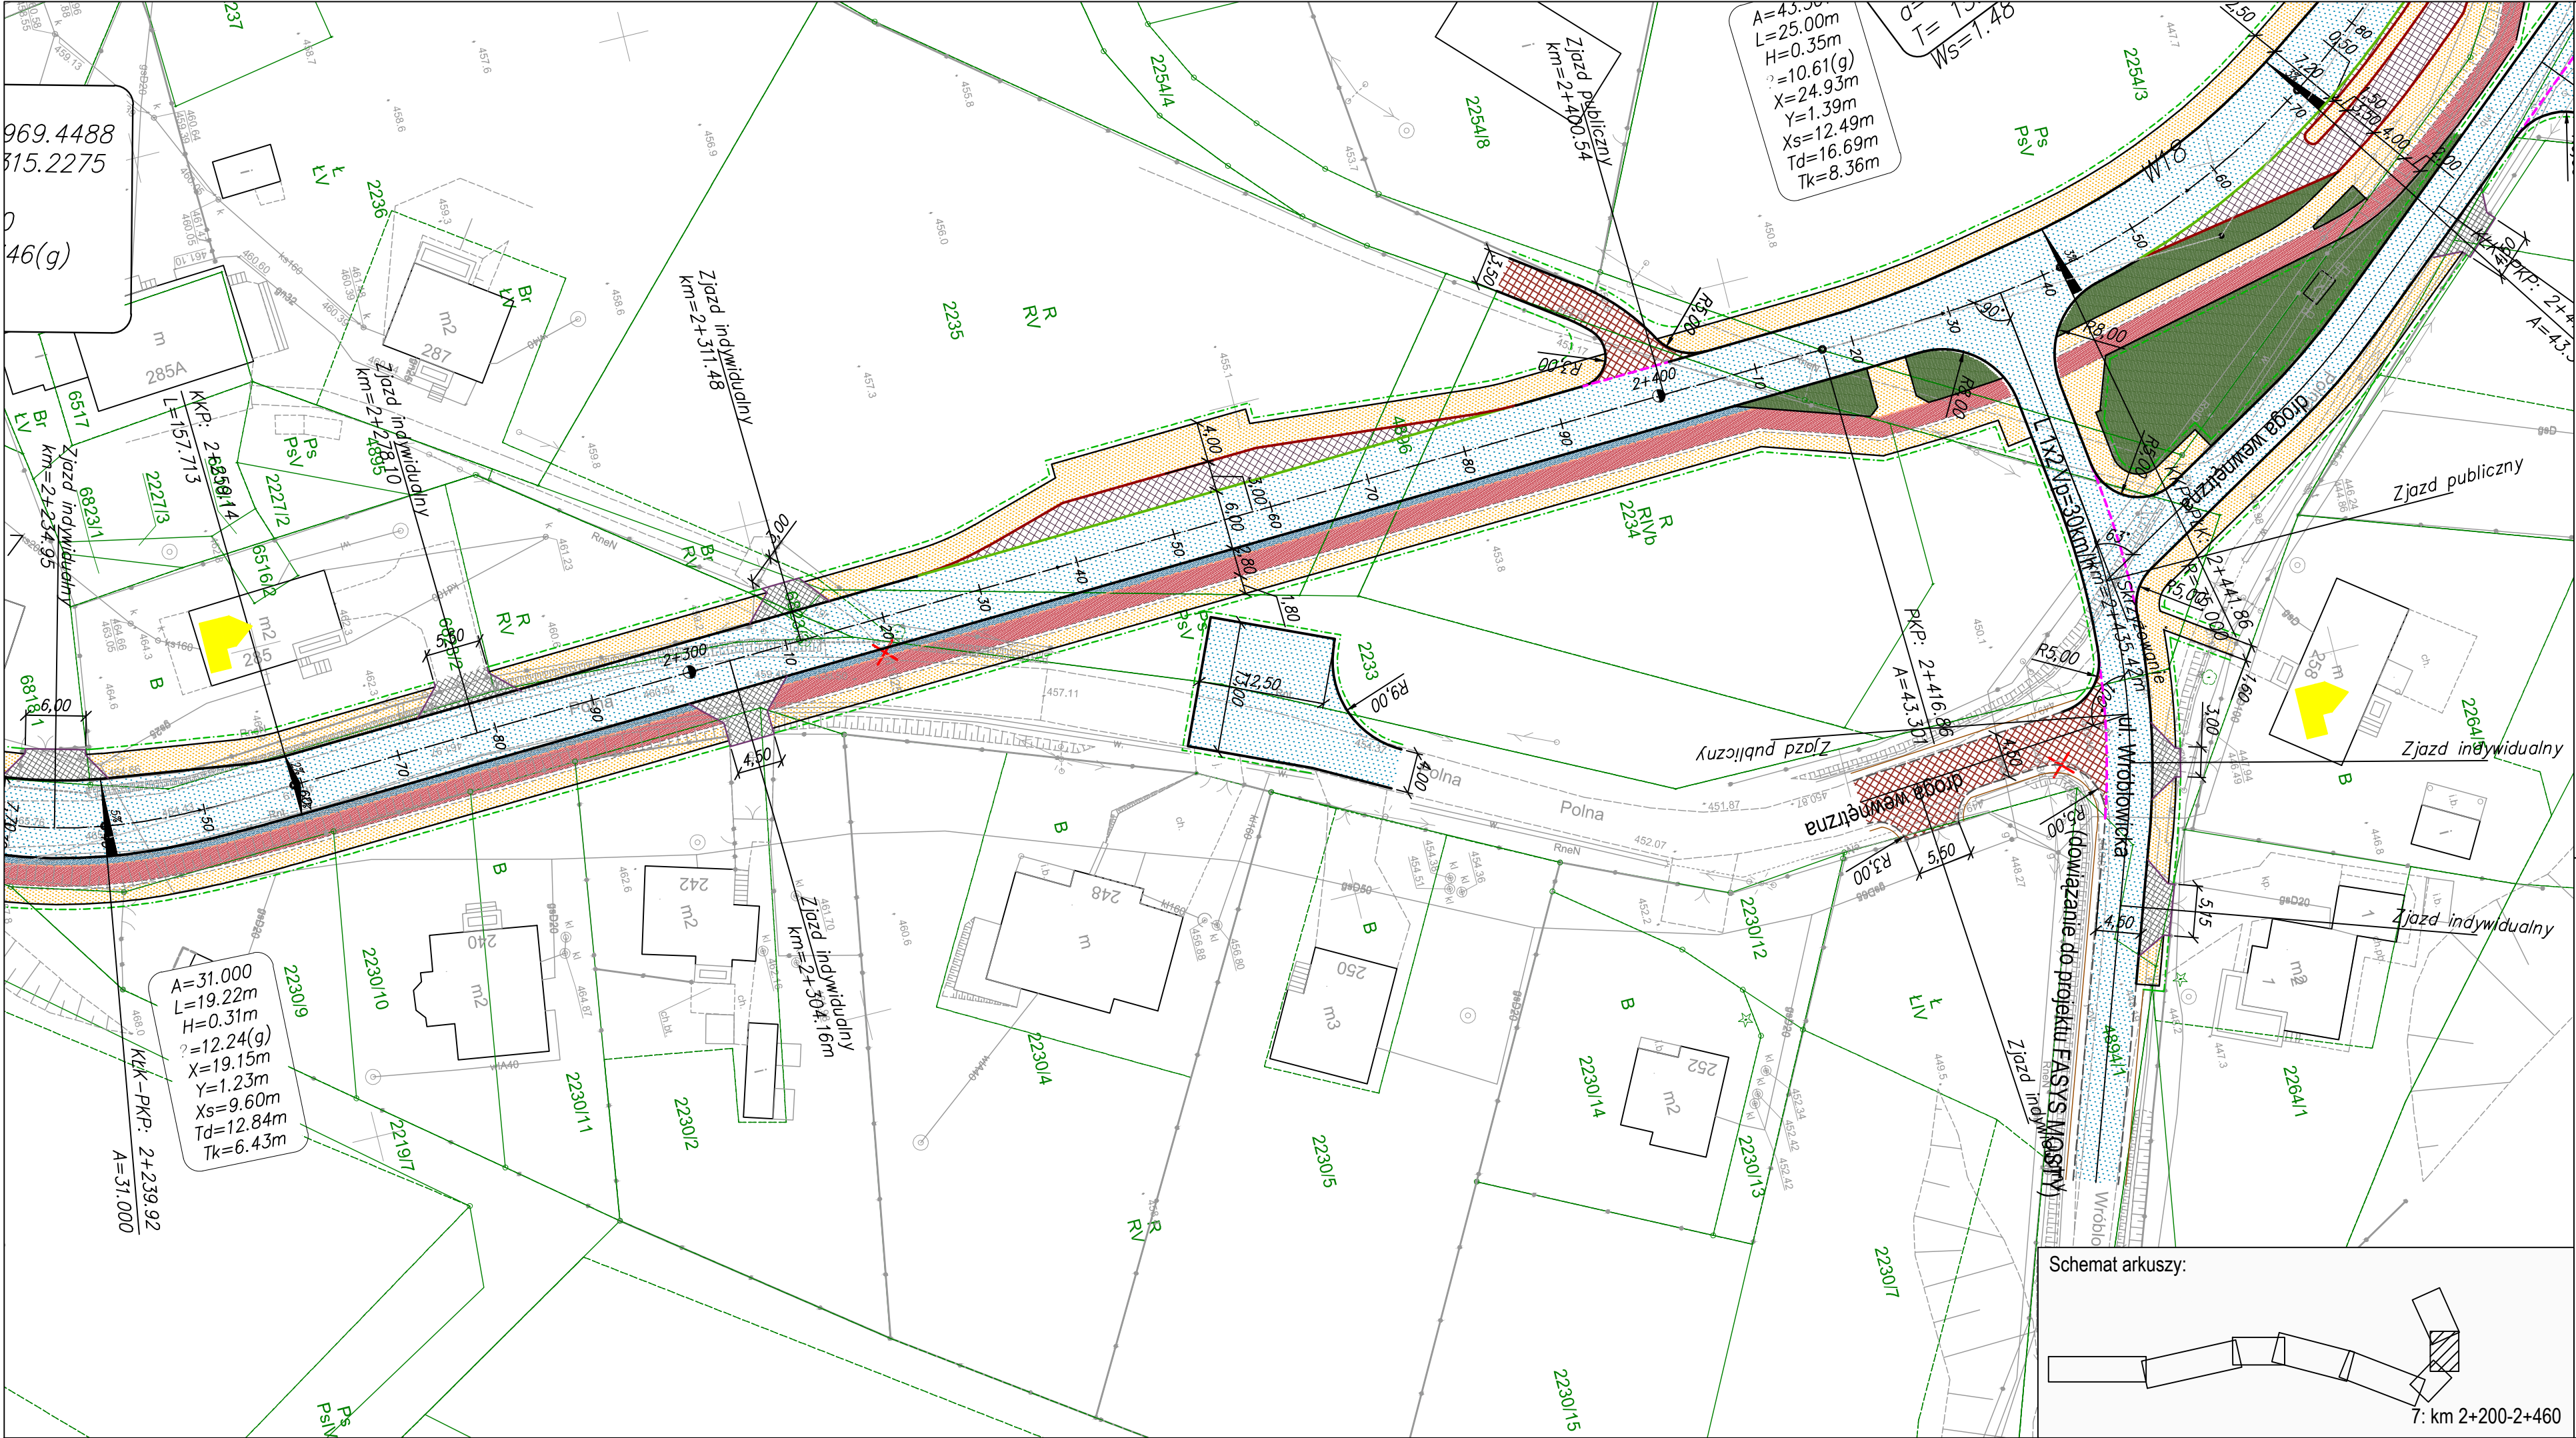

- LEGENDA
- proj. krawężń jezdni
 - proj. krawężń pobocza
 - proj. krawężnik betonowy 20x30 wys. 12 cm
 - proj. krawężnik betonowy najazdowy 20x22 wys. 4 cm
 - proj. krawężnik betonowy najazdowy 20x22 wys. 2 cm
 - proj. krawężnik betonowy 15x30 wys. 12 cm
 - proj. krawężnik kamienny 20x30 wys. 4 cm
 - proj. krawężnik kamienny 20x30 wys. 12 cm
 - proj. krawężnik kamienny 20x30 wys. 2 cm
 - proj. obrzeże betonowe 8x30 wys. 3 cm
 - proj. obrzeże betonowe 8x30 wtopione
 - proj. krawężń opaski
 - proj. poręcz U-11
 - proj. poręcz U-12
 - proj. bariera U-14
 - proj. barieroporęcz U-14
 - proj. ściek betonowy prefabrykowany
 - proj. dno rowu
 - proj. rura ochronna stalowa
 - proj. rura ochronna PE
 - proj. rów przydrożny z kierunkiem spływu wód
 - proj. pochylenia poprzeczne
 - proj. wpusty deszczowe
 - proj. nawierzchnia jezdni
 - proj. nawierzchnia chodnika z kostki betonowej gr. 8 cm szara
 - proj. nawierzchnia zjazdu z kostki betonowej gr. 8 cm czerwona
 - proj. trawnik
 - proj. nawierzchnia z kostki kamiennej 18/18
 - proj. nawierzchnia pasa bezpieczeństwa z kostki betonowej 10x10cm
 - proj. nawierzchnia zatoki autobusowej z kostki kamiennej 15/17 (18x18)
 - proj. nawierzchnia ścieżki rowerowej z betonu asfaltowego kolor czerwony
 - proj. nawierzchnia ciągu pieszo-rowerowego z kostki betonowej gr. 8 szary
 - objekty zabytkowe objęte ochroną konserwatorską

WYKONAWCA: **P.U.H DROG-MEN**
Red-Men UL. SZYB WALENTY 32; 41-700 RUDA ŚLĄSKA
tel. 881-321-601 www.drog-men.pl; e-mail: biuro@drog-men.pl

INWESTOR: **MIEJSKI ZARZĄD DRÓG W BIELSKU-BIAŁEJ**
UL. MICHAŁA GRAŻYŃSKIEGO 10, 43-300 BIELSKO-BIAŁA


NAZWA OBIEKTU BUDOWLANEGO: ROZBUDOWA ULICY POLNEJ W BIELSKU - BIAŁEJ

ADRES OBIEKTU	MIEJSCOWOŚĆ: M. BIELSKO-BIAŁA	POWIAT: M. BIELSKO-BIAŁA	WOJEWÓDZTWO: ŚLĄSKIE
STUDIUM: PLAN SYTUACYJNY - CZ.7 - WARIANT 3.1			

ZESPÓŁ PROJEKTOWY

FUNKCJA:	IMIĘ I NAZWISKO:	NR UPR. - SPECJALNOŚĆ:	PODPIŚĆ:
PROJEKTANT	mgr inż. Radosław MENCHEL	SLK/4372/POOD/12 DROGOWA	
SPRAWDZIŁ			
OPRACOWAŁ	mgr inż. Karol DANCH		
OPRACOWAŁA	mgr inż. Karina KRUPA		
OPRACOWAŁ			
OPRACOWAŁ			

Nr projektu:	Data zakończenia:	Skala:	Bransza:	Nr rys.:
0169/18	31.10.2019	1:500	DROGOWA	2.3.7.A

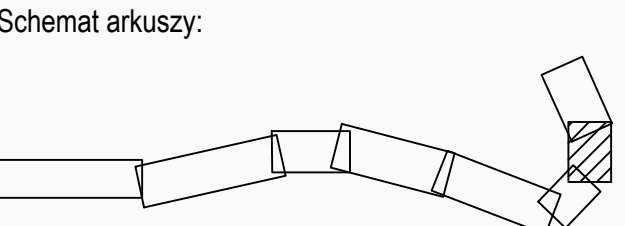

7: km 2+200-2+460