


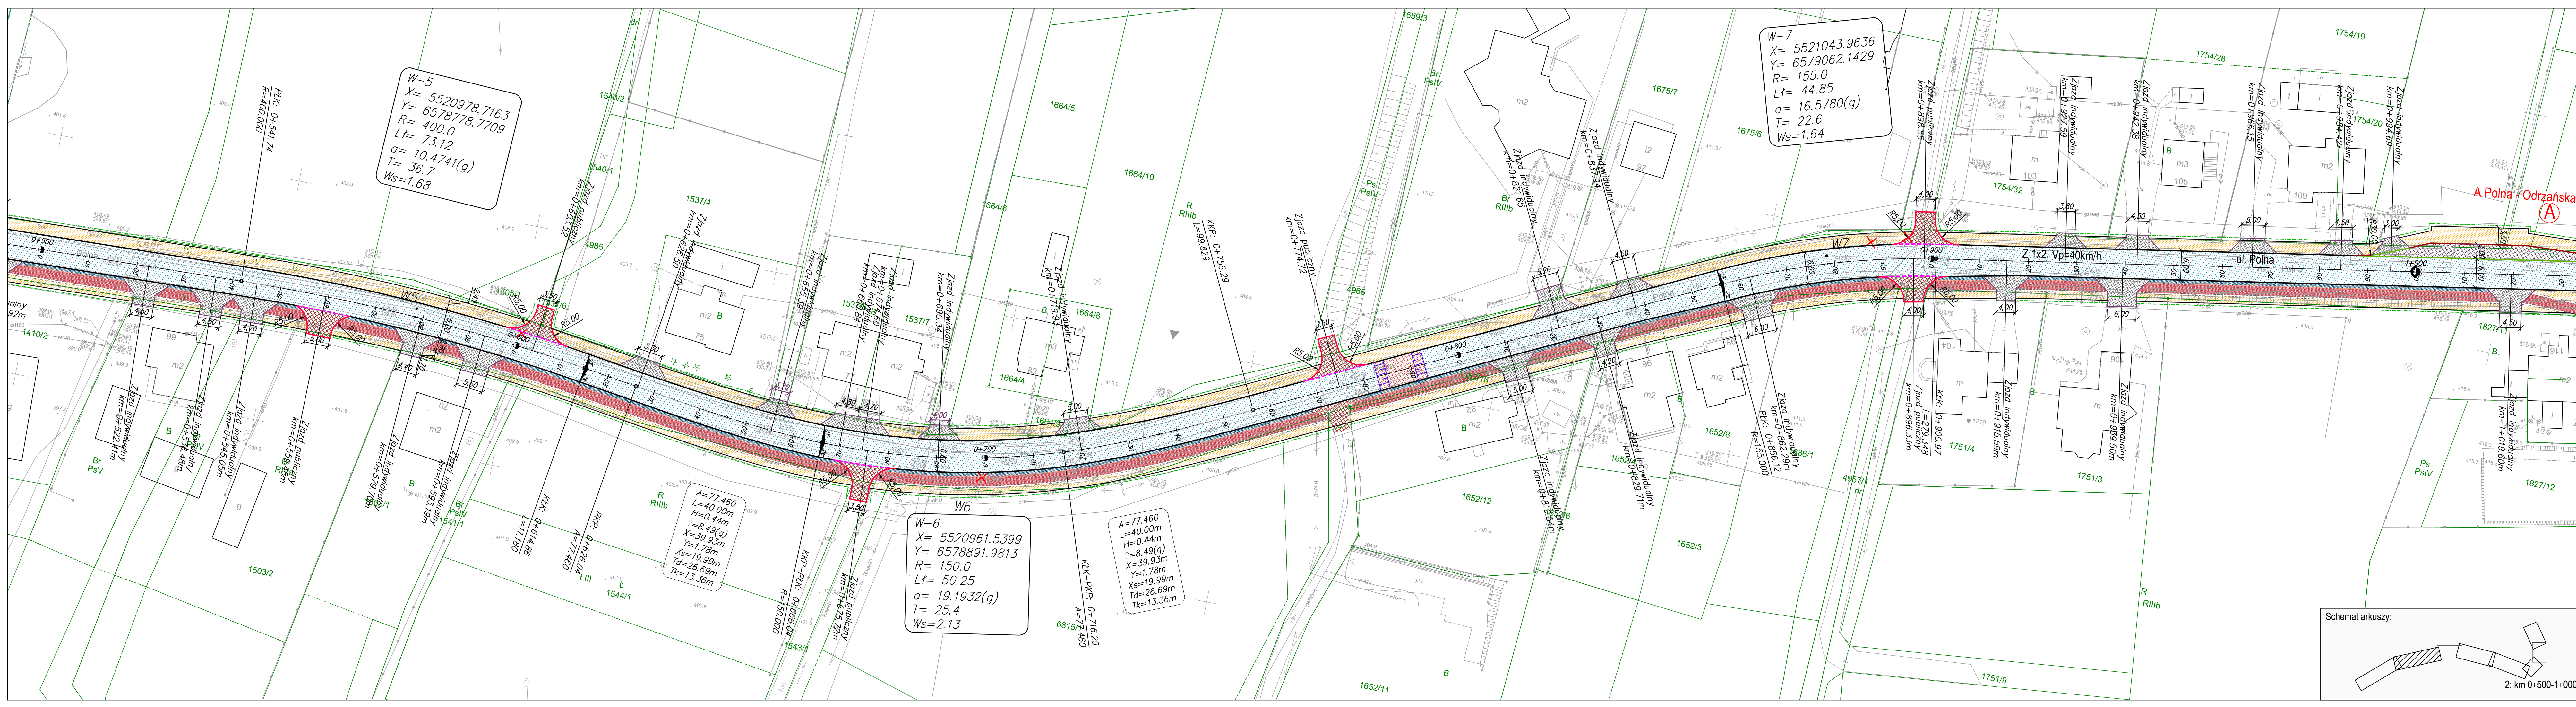

LEGENDA

- proj. krawężń jezdn
- proj. krawężń pobocza
- proj. krawężnik betonowy najazdowy 20x30 wys. 12 cm
- proj. krawężnik betonowy najazdowy 20x22 wys. 4 cm
- proj. krawężnik betonowy najazdowy 20x22 wys. 2 cm
- proj. krawężnik kamienisty 20x30 wys. 12 cm
- proj. krawężnik kamienisty 20x30 wys. 4 cm
- proj. krawężnik kamienisty 20x30 wys. 2 cm
- proj. obrzeże betonowe 8x30 wys. 3 cm
- proj. krawężń opaski
- proj. poręcz U-11
- proj. poręcz U-12
- proj. bariera U-14
- proj. barieroporęcz U-14
- proj. ściek betonowy prefabrykowany
- proj. dno rowu
- proj. rura ochronna stalowa
- proj. rura ochronna PE
- proj. rów przydrożny z kierunkiem spływu wód
- proj. pochylenia poprzeczne
- proj. wpusty deszczowe
- proj. nawierzchnia jezdn
- proj. nawierzchnia chodnika z kostki betonowej gr. 8 cm szara
- proj. nawierzchnia zjazdu z kostki betonowej gr. 8 cm czerwona
- proj. trawnik
- proj. nawierzchnia z kostki kamiennej 18/18
- proj. nawierzchnia pasa bezpieczeństwa z kostki betonowej 10x10cm
- proj. nawierzchnia zatoki autobusowej z kostki kamiennej 15/17 (18x18)
- proj. nawierzchnia ścieżki rowerowej z betonu asfaltowego kolor czerwony
- proj. nawierzchnia ciągu pieszo-rowerowego z kostki betonowej gr. 8 szary
- objekty zabytkowe objęte ochroną konserwatorską

WYKONAWCA: **Drog-Men** P.U.H DROG-MEN
UL. SZYB WALENTY 32; 41-700 RUDA ŚLĄSKA
tel. 881-321-601 ww.drog-men.pl; e-mail: biuro@drog-men.pl

INWESTOR: **MIEJSKI ZARZĄD DRÓG W BIELSKU-BIAŁEJ**
UL. MICHAŁA GRAŻYŃSKIEGO 10, 43-300 BIELSKO-BIAŁA

NAZWA OBIEKTU BUDOWLANEGO: ROZBUDOWA ULICY POLNEJ W BIELSKU - BIAŁEJ

ADRES OBIEKTU	MIEJSCOWOŚĆ:	POWIAT:	WOJEWÓDZTWO:
	M. BIELSKO-BIAŁA	M. BIELSKO-BIAŁA	ŚLĄSKIE
STUDIUM:	NAZWA RYSUNKU:		
KP	PLAN SYTUACYJNY - CZ.2 - WARIANT 3.2		

ZESPÓŁ PROJEKTOWY			
FUNKCJA:	IMIE I NAZWISKO:	NR UPR. - SPECJALNOŚĆ:	PODPIS:
PROJEKTANT	mgr inż. Radosław MENCFEL	SLK4372/PODD12 DROGOWA	
SPRAWDZIŁ			
OPRACOWAŁ	mgr inż. Karol DANCH		
OPRACOWAŁA	mgr inż. Karina KRUPA		
OPRACOWAŁ			
OPRACOWAŁ			

Nr projektu:	Data zatwierdzenia:	Skala:	Bransza:	Nr rys.:
0169/18	31.10.2019	1:500	DROGOWA	2.3.2.B

Schemat arkuszy:

2: km 0+500-1+000