


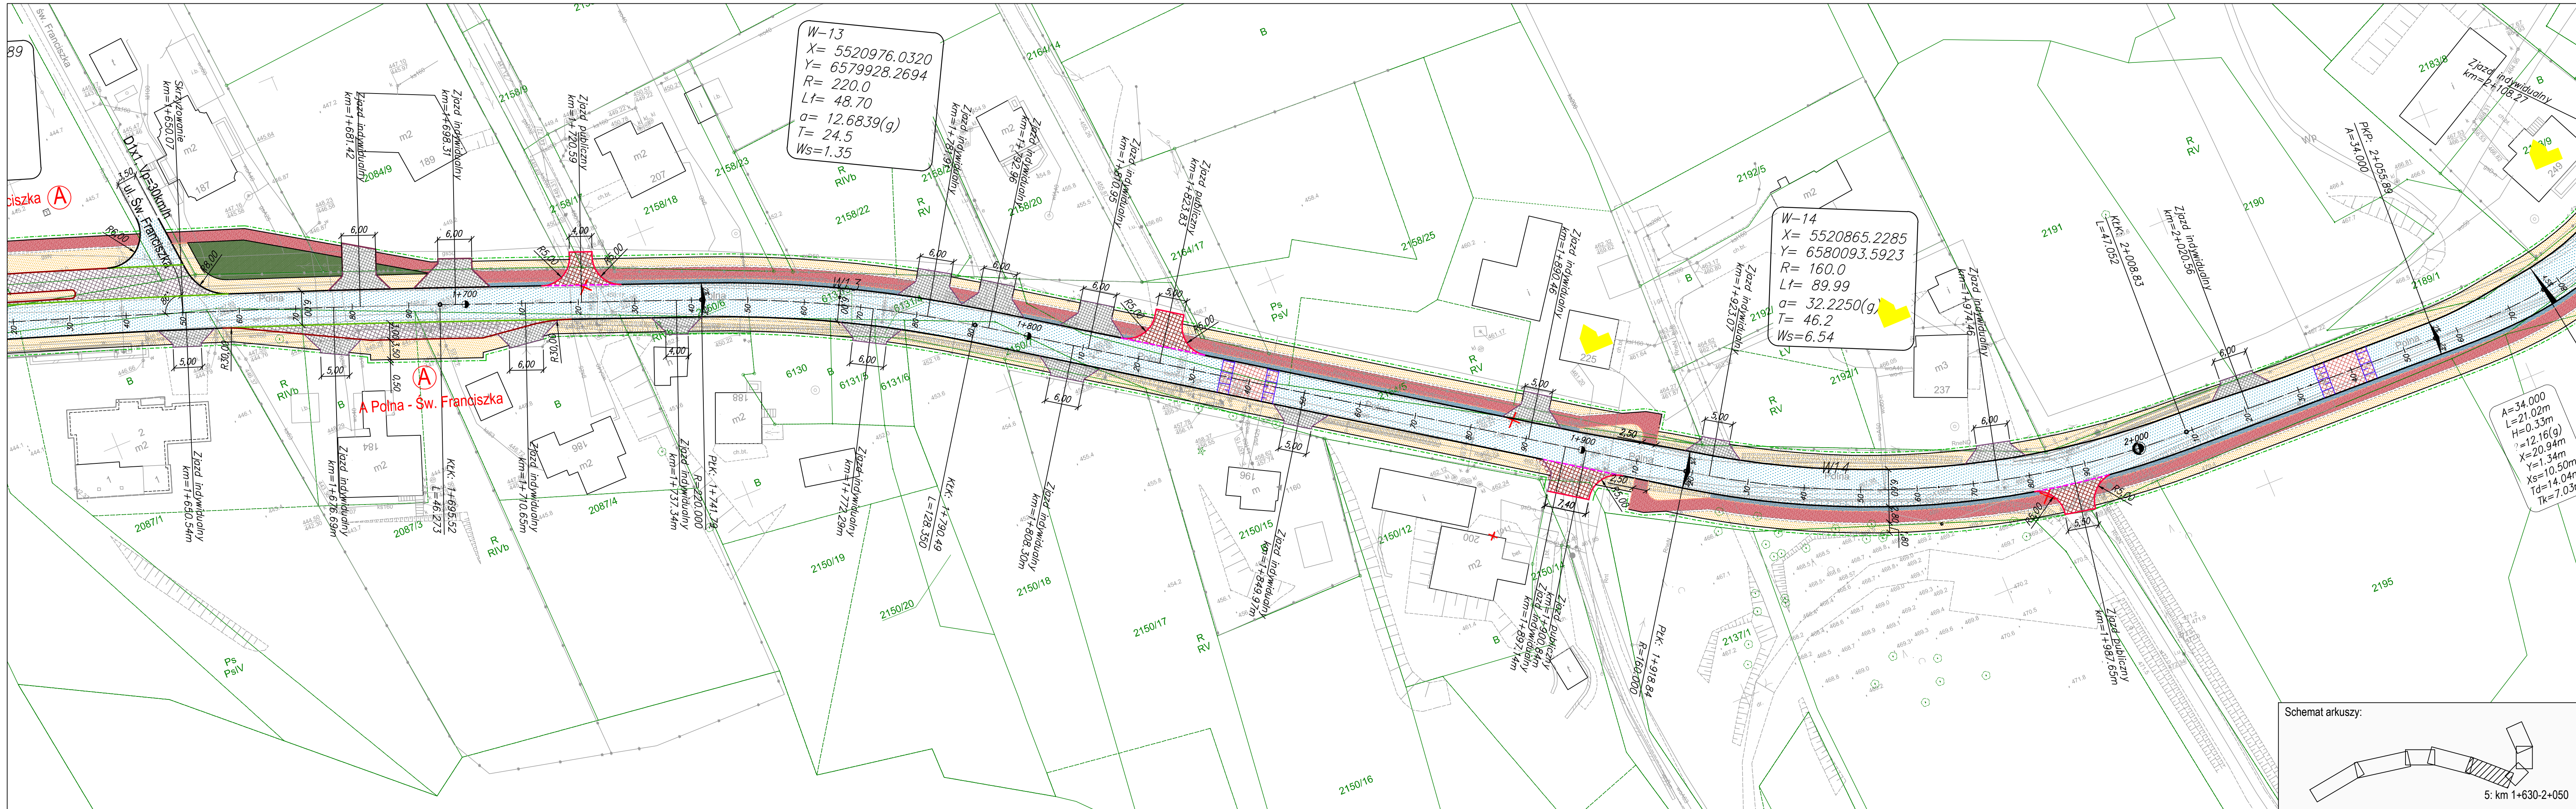

W-13
X= 5520976.0320
Y= 6579928.2694
R= 220.0
Lt= 48.70
a= 12.6839(g)
T= 24.5
Ws=1.35

W-14
X= 5520865.2285
Y= 6580093.5923
R= 160.0
Lt= 89.99
a= 32.2250(g)
T= 46.2
Ws=6.54

A=34.000
L=21.02m
H=0.33m
X=20.94m
Y=1.34m
Xs=10.50m
Td=14.04m
Tk=7.03m

- LEGENDA
- proj. krawężń jezdn
 - proj. krawężń pobocza
 - proj. krawężnik betonowy najazdowy 20x30 wys. 12 cm
 - proj. krawężnik betonowy najazdowy 20x22 wys. 4 cm
 - proj. krawężnik betonowy najazdowy 20x22 wys. 2 cm
 - proj. krawężnik betonowy 15x30 wys. 12 cm
 - proj. krawężnik kamieniny 20x30 wys. 4 cm
 - proj. krawężnik kamieniny 20x30 wys. 12 cm
 - proj. krawężnik kamieniny 20x30 wys. 2 cm
 - proj. obrzeże betonowe 8x30 wys. 3 cm
 - proj. obrzeże betonowe 8x30 wtopione
 - proj. krawężń opaski
 - proj. poręcz U-11
 - proj. poręcz U-12
 - proj. bariera U-14
 - proj. barieroporęcz U-14
 - proj. sieć betonowy prefabrykowany
 - proj. dno rowu
 - proj. rura ochronna stalowa
 - proj. rura ochronna PE
 - proj. rów przydrożny z kierunkiem spływu wód
 - proj. pochylenie poprzeczne
 - proj. wpusty deszczowe
 - proj. nawierzchnia jezdn
 - proj. nawierzchnia chodnika z kostki betonowej gr. 8 cm szara
 - proj. nawierzchnia zjazdu z kostki betonowej gr. 8 cm czerwona
 - proj. trawnik
 - proj. nawierzchnia z kostki kamiennej 18/18
 - proj. nawierzchnia pasa bezpieczeństwa z kostki betonowej 10x10cm
 - proj. nawierzchnia zatoki autobusowej z kostki kamiennej 15/17 (18x18)
 - proj. nawierzchnia ścieżki rowerowej z betonu asfaltowego kolor czerwony
 - proj. nawierzchnia ciągu pieszo-rowerowego z kostki betonowej gr. 8 szary
 - objekty zabytkowe objęte ochroną konserwatorską

WYKONAWCA: **Drog-Men** P.U.H DROG-MEN
UL. SZYB WALENTY 32; 41-700 RUDA ŚLĄSKA
tel. 881-321-601 www.drog-men.pl; e-mail: biuro@drog-men.pl


INWESTOR: **MIEJSKI ZARZĄD DRÓG W BIELSKU-BIAŁEJ**
UL. MICHAŁA GRAŻYŃSKIEGO 10, 43-300 BIELSKO-BIAŁA

NAZWA OBIEKTU BUDOWLANEGO: ROZBUDOWA ULICY POLNEJ W BIELSKU - BIAŁEJ

ADRES OBIEKTU	MIEJSCOWOŚĆ:	POWIAT:	WOJEWÓDZTWO:
	M. BIELSKO-BIAŁA	M. BIELSKO-BIAŁA	ŚLĄSKIE
STUDIUM:	NAZWA RYSUNKU:		
KP	PLAN SYTUACYJNY - CZ.5 - WARIANT 3.2		

ZESPÓŁ PROJEKTOWY			
FUNKCJA:	IMIĘ I NAZWISKO:	NR UPR. - SPECJALNOŚĆ:	PODPS:
PROJEKTANT	mgr inż. Radosław MENCFEL	SLK4372/POOD/12 DROGOWA	
SPRAWDZIŁ			
OPRACOWAŁ	mgr inż. Karol DANCH		
OPRACOWAŁA	mgr inż. Karina KRUPA		
OPRACOWAŁ			
OPRACOWAŁ			

Nr projektu:	Data zakończenia:	Skala:	Brzoza:	Nr rys.
0169/18	31.10.2019	1:500	DROGOWA	2.3.5.B

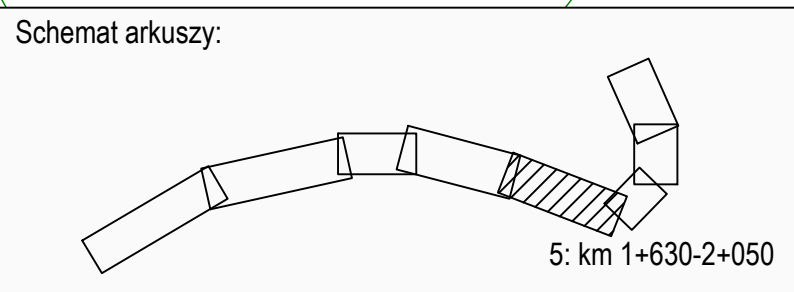

5: km 1+630-2+050