


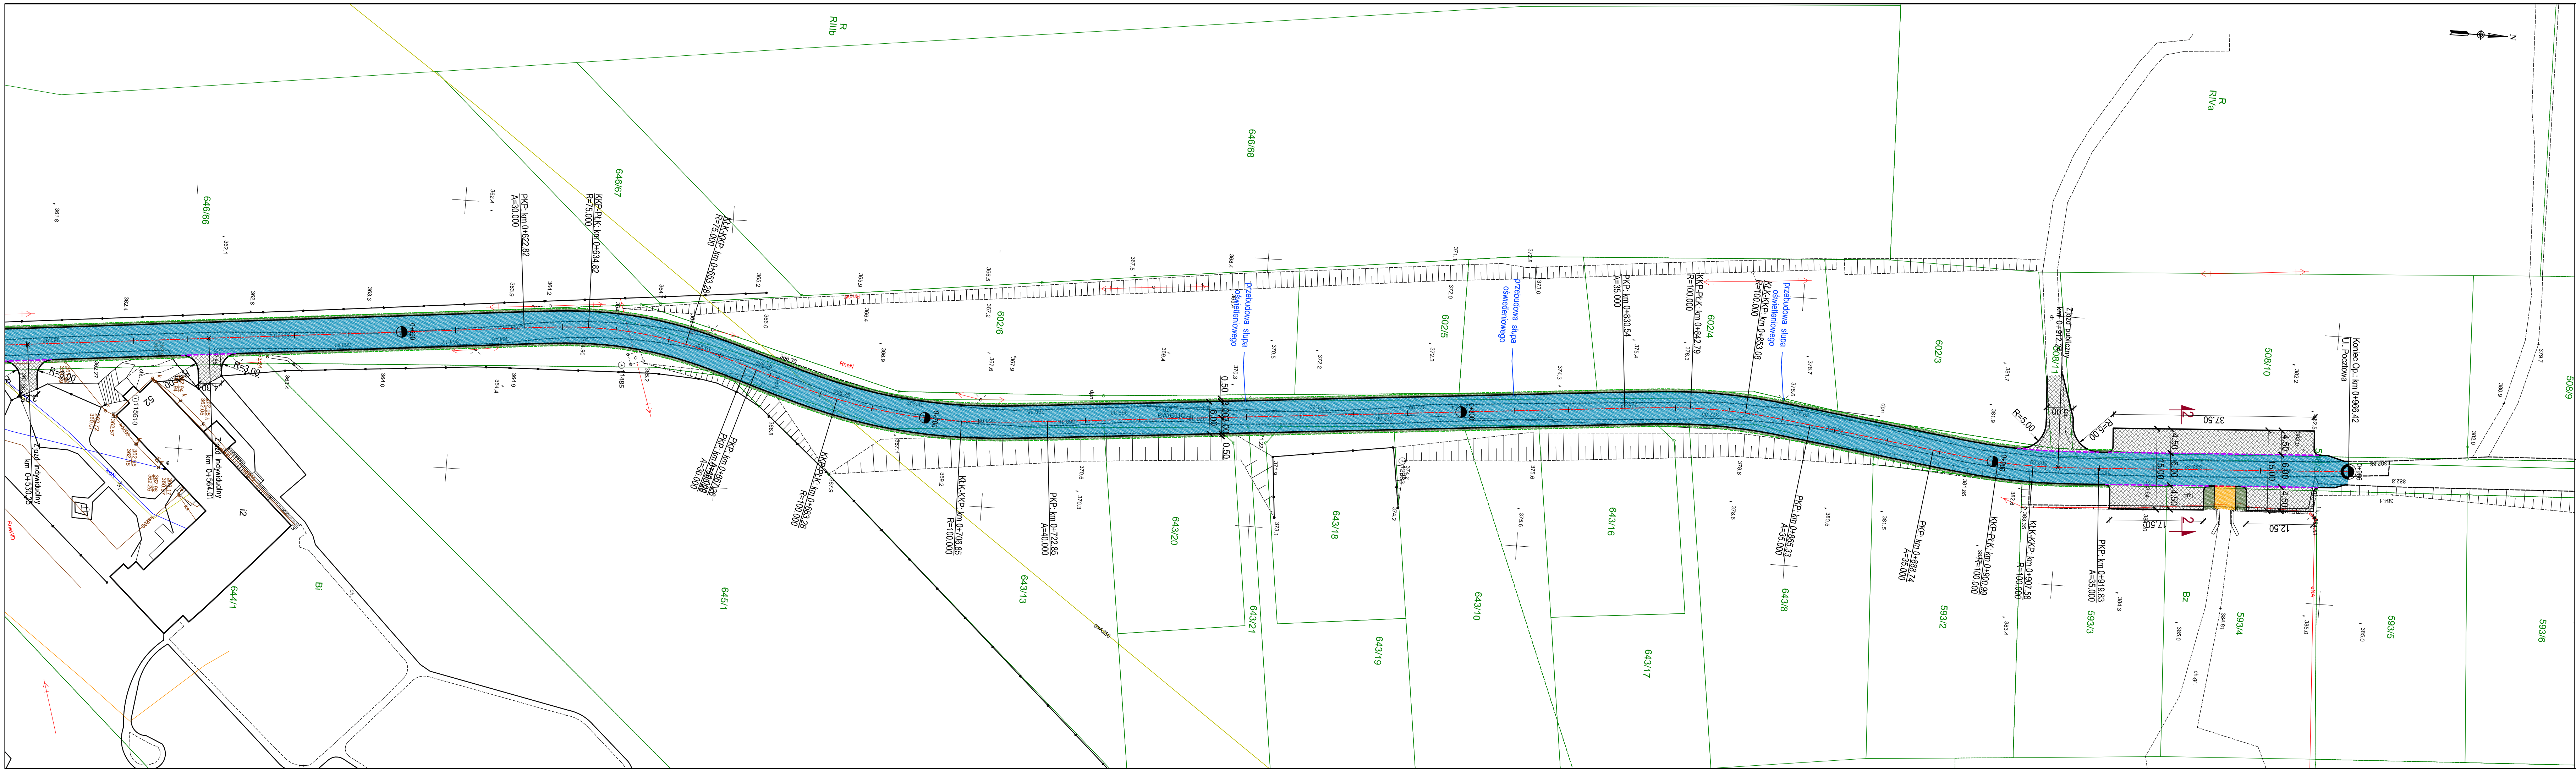

- LEGENDA:
- proj. krawężnik betonowy 20x30 wys. 12 cm
 - proj. krawężnik betonowy 20x30 wys. 2 cm
 - proj. krawężnik najazdowy 20x22 wys. 4 cm
 - proj. obrzeże betonowe 8x30 wys. 3 cm
 - proj. krawężnik opaski
 - proj. nawierzchnia jezdni
 - proj. nawierzchnia chodnika z kostki betonowej gr. 8 cm szara
 - proj. nawierzchnia zjazdu z kostki betonowej gr. 8 cm grafiłowa
 - proj. trawnik

WYKONAWCA:
Drog-Men
DROG-MEN SP. Z O.O.
UL. SZYB WALENTY 32; 41-700 RUDA ŚLĄSKA
tel. 881-231-601 www.drog-men.pl; e-mail: biuro@drog-men.pl

INWESTOR:
MZD w Bielsku-Białej
UL. MICHAŁA GRAŻYŃSKIEGO 10, 43-300 BIELSKO-BIAŁA

NAZWA OBIEKTU BUDOWLANEGO:
KONCEPCJA ROZBUDOWY ULICY PORTOWEJ W BIELSKO - BIAŁEJ NA ODCINKU OD ULICY
NAD POTOKIEM DO WZGÓRZA "TRZY LIPKI"

ADRES OBIEKTU: Bielsko-Biala
MIEJSCOWOŚĆ: M. Bielsko-Biala
POWIAT: M. Bielsko-Biala
WOJEWÓDZTWO: ŚLĄSKIE

STADIUM: Koncepcja
NAZWA RYSUNKU: PLAN SYTUACYJNY WARIANT II

ZESPÓŁ PROJEKTOWY			
FUNKCJA:	IMIĘ I NAZWISKO:	NR UPR. - SPECJALNOŚĆ:	PODPIS:
PROJEKTANT	mgr inż. Radosław MENCFEL	SLK4372/P00D/12 DROGOWA	
SPRAWDZIŁ			
OPRACOWAŁ	mgr inż. Mateusz SŁOWIK		
OPRACOWAŁ			
OPRACOWAŁ			
OPRACOWAŁ			

Nr projektu: 0160/18
Data zakończenia:
Skala: 1:500
Branża: DROGOWA
Nr rys.: 2.4