


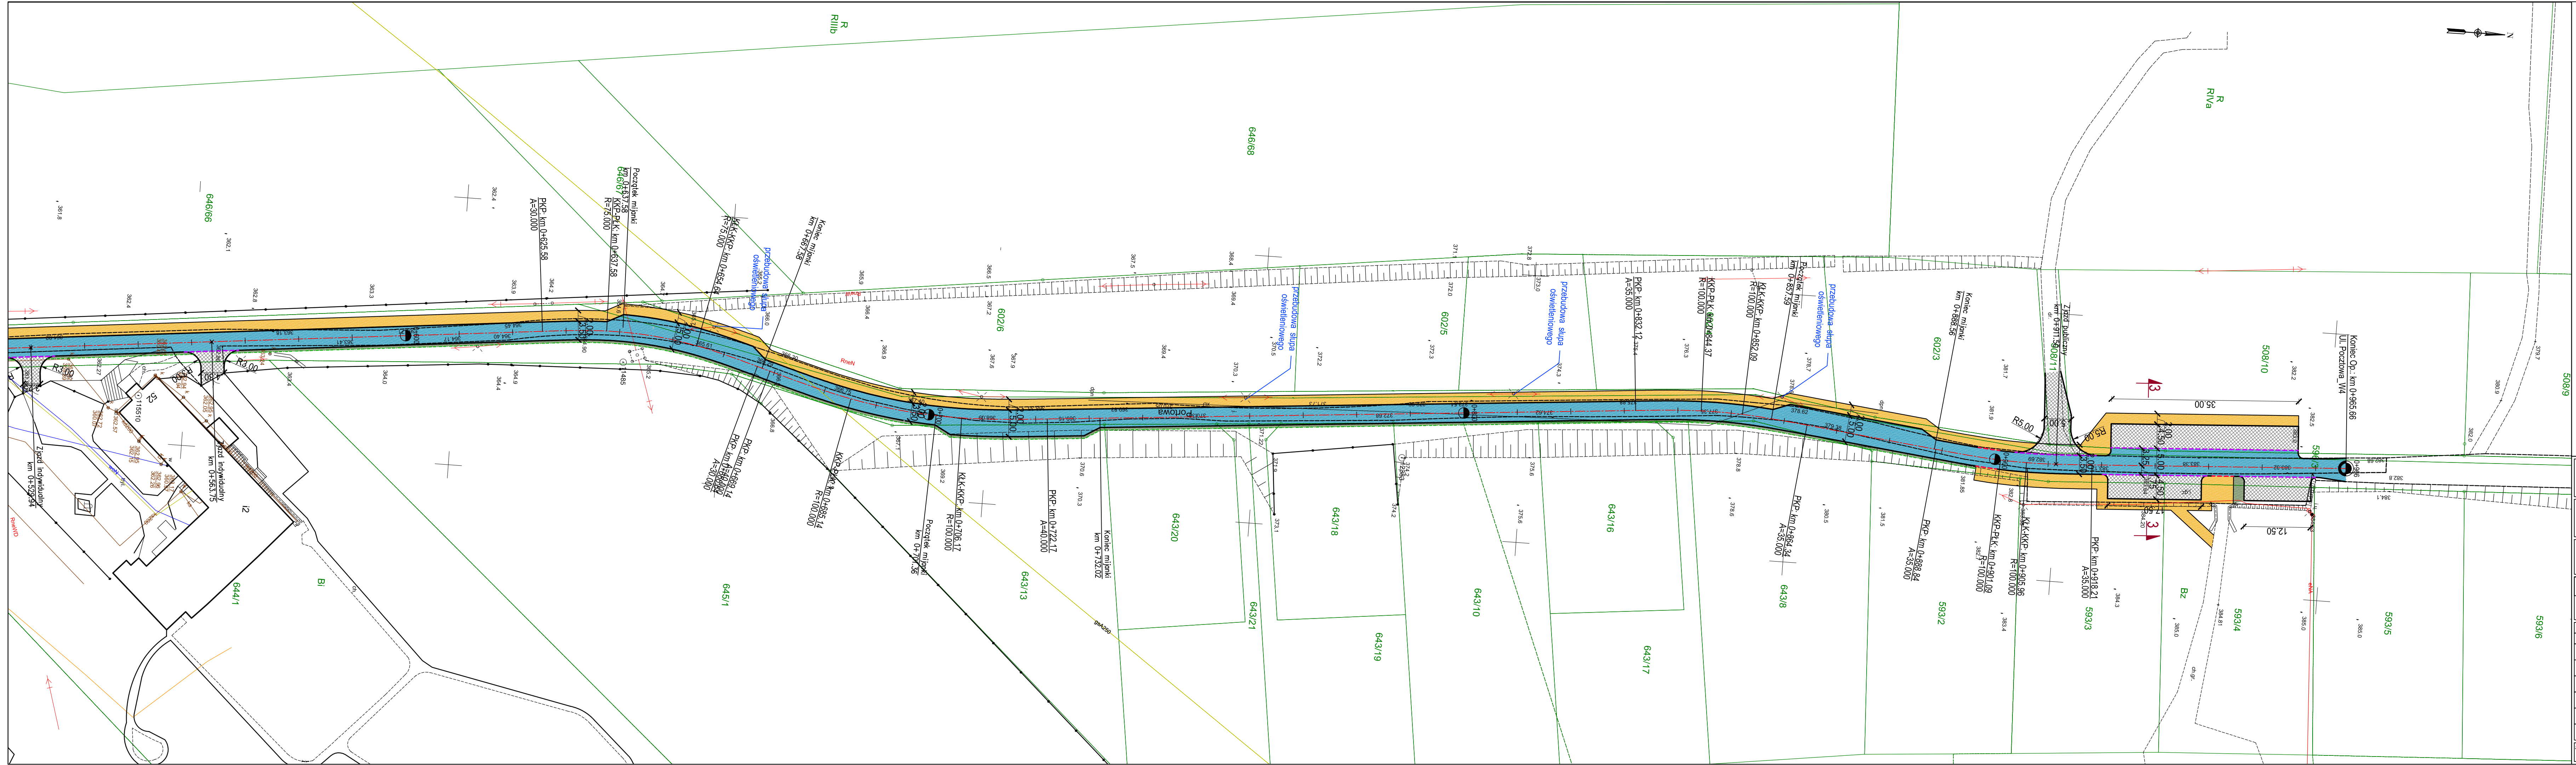

- LEGENDA:
- proj. krawężnik betonowy 20x30 wys. 12 cm
 - proj. krawężnik betonowy 20x30 wys. 2 cm
 - proj. krawężnik najazdowy 20x22 wys. 4 cm
 - proj. obrzeże betonowe 8x30 wys. 3 cm
 - proj. krawędź opaski
 - proj. nawierzchnia jezdni
 - proj. nawierzchnia chodnika z kostki betonowej gr. 8 cm szara
 - proj. nawierzchnia zjazdu z kostki betonowej gr. 8 cm grafiłowa
 - proj. trawnik

WYKONAWCA: Drog-Men		DROG-MEN SP. Z O.O. UL. SZYB WALENTY 32; 41-700 RUDA ŚLĄSKA tel. 881-231-601 www.drog-men.pl; e-mail: biuro@drog-men.pl	
INWESTOR: MZD w Bielsku-Białej UL. MICHAŁA GRAŻYŃSKIEGO 10, 43-300 BIELSKO-BIAŁA			
NAZWA OBIEKTU BUDOWLANEGO: KONCEPCJA ROZBUDOWY ULICY PORTOWEJ W BIELSKO - BIAŁEJ NA ODCINKU OD ULICY NAD POTOKIEM DO WZGÓRZA "TRZY LIPKI"			
ADRES OBJEKTU STUDIUM: Konceptja	MIEJSCOWOŚĆ: Bielsko-Biała	POWIAT: M. Bielsko-Biała	WOJEWÓDZTWO: ŚLĄSKIE
PLAN SYTUACYJNY WARIANT IV			
ZESPÓŁ PROJEKTOWY			
FUNKCJA:	IMIĘ I NAZWISKO:	NR UPR. - SPECJALNOŚĆ:	PODPISA:
PROJEKTANT	mgr inż. Radosław MENCFEL	SLK4372/POOD/12 DROGOWA	
SPRAWDZIŁ			
OPRACOWAŁ	mgr inż. Mateusz SŁOWIK		
OPRACOWAŁ			
OPRACOWAŁ			
OPRACOWAŁ			
Nr projektu: 0160/18	Data zakończenia:	Skala: 1:500	Brzoz: DROGOWA
			Nr rys.: 2.8