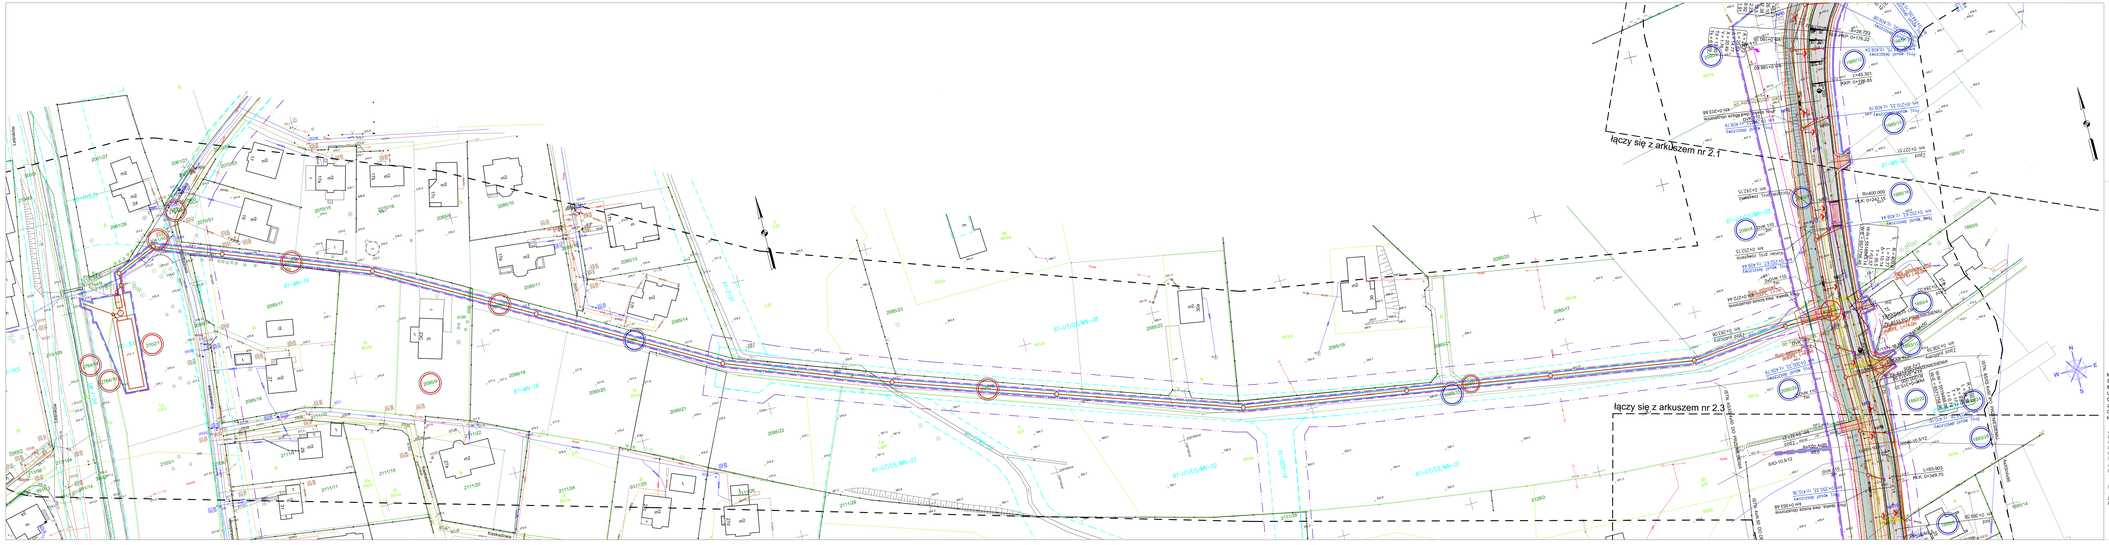
łączy się z arkuszem nr 2.1
łączy się z arkuszem nr 2.3
ul. Kowalskiego
ul. Kowalskiego
ul. Kowalskiego