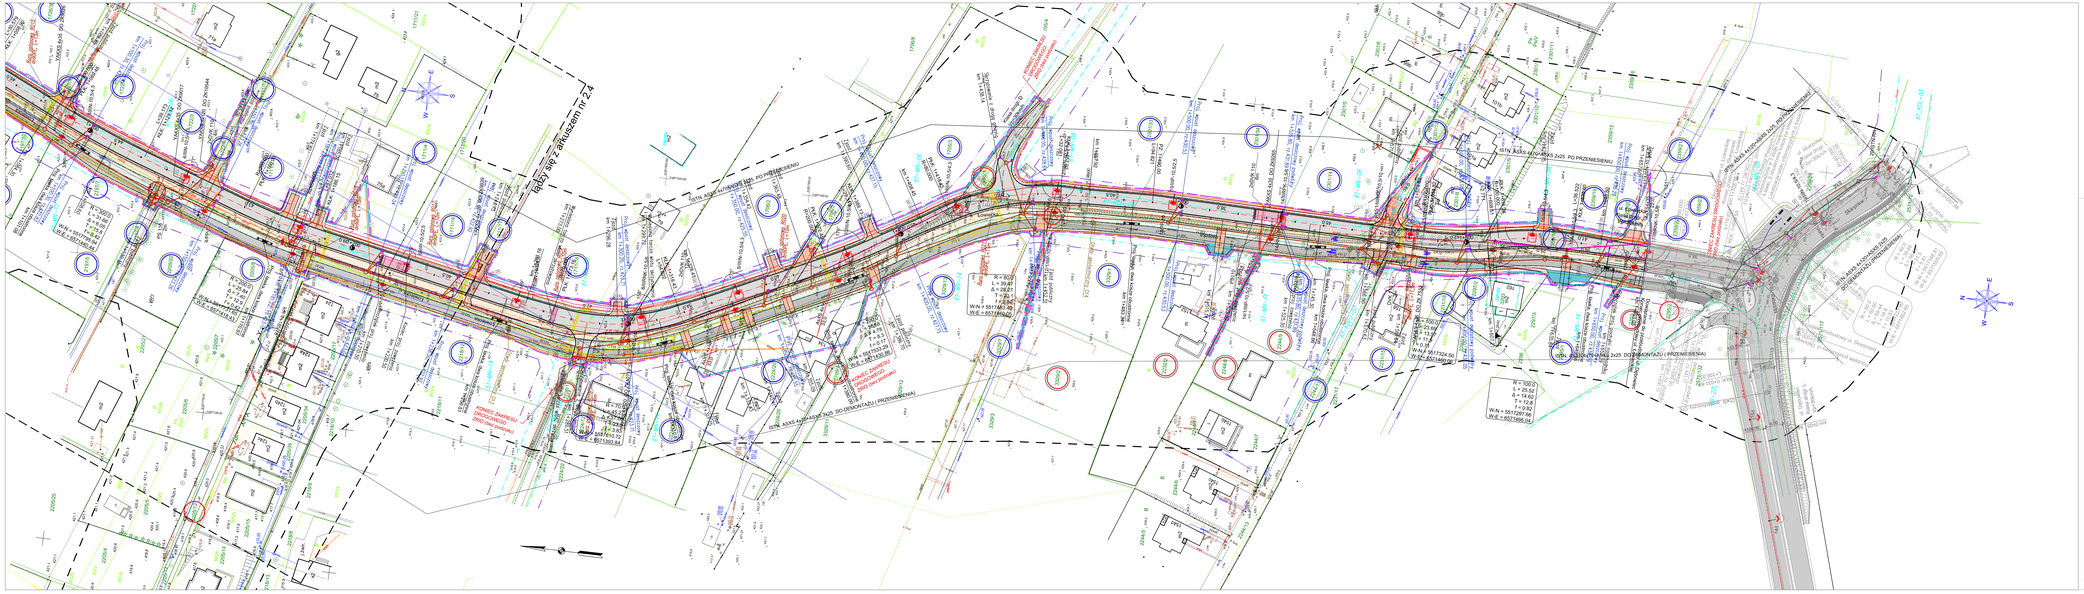
20006/5
20006/6
