
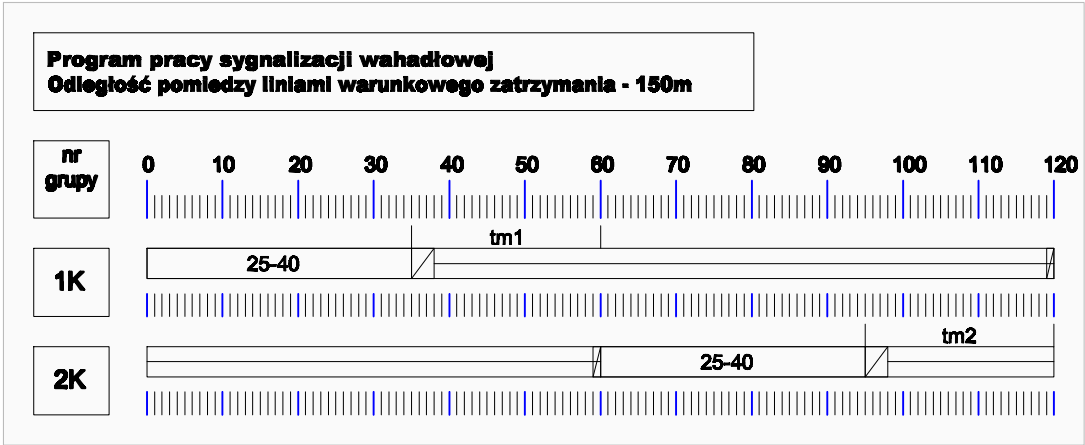


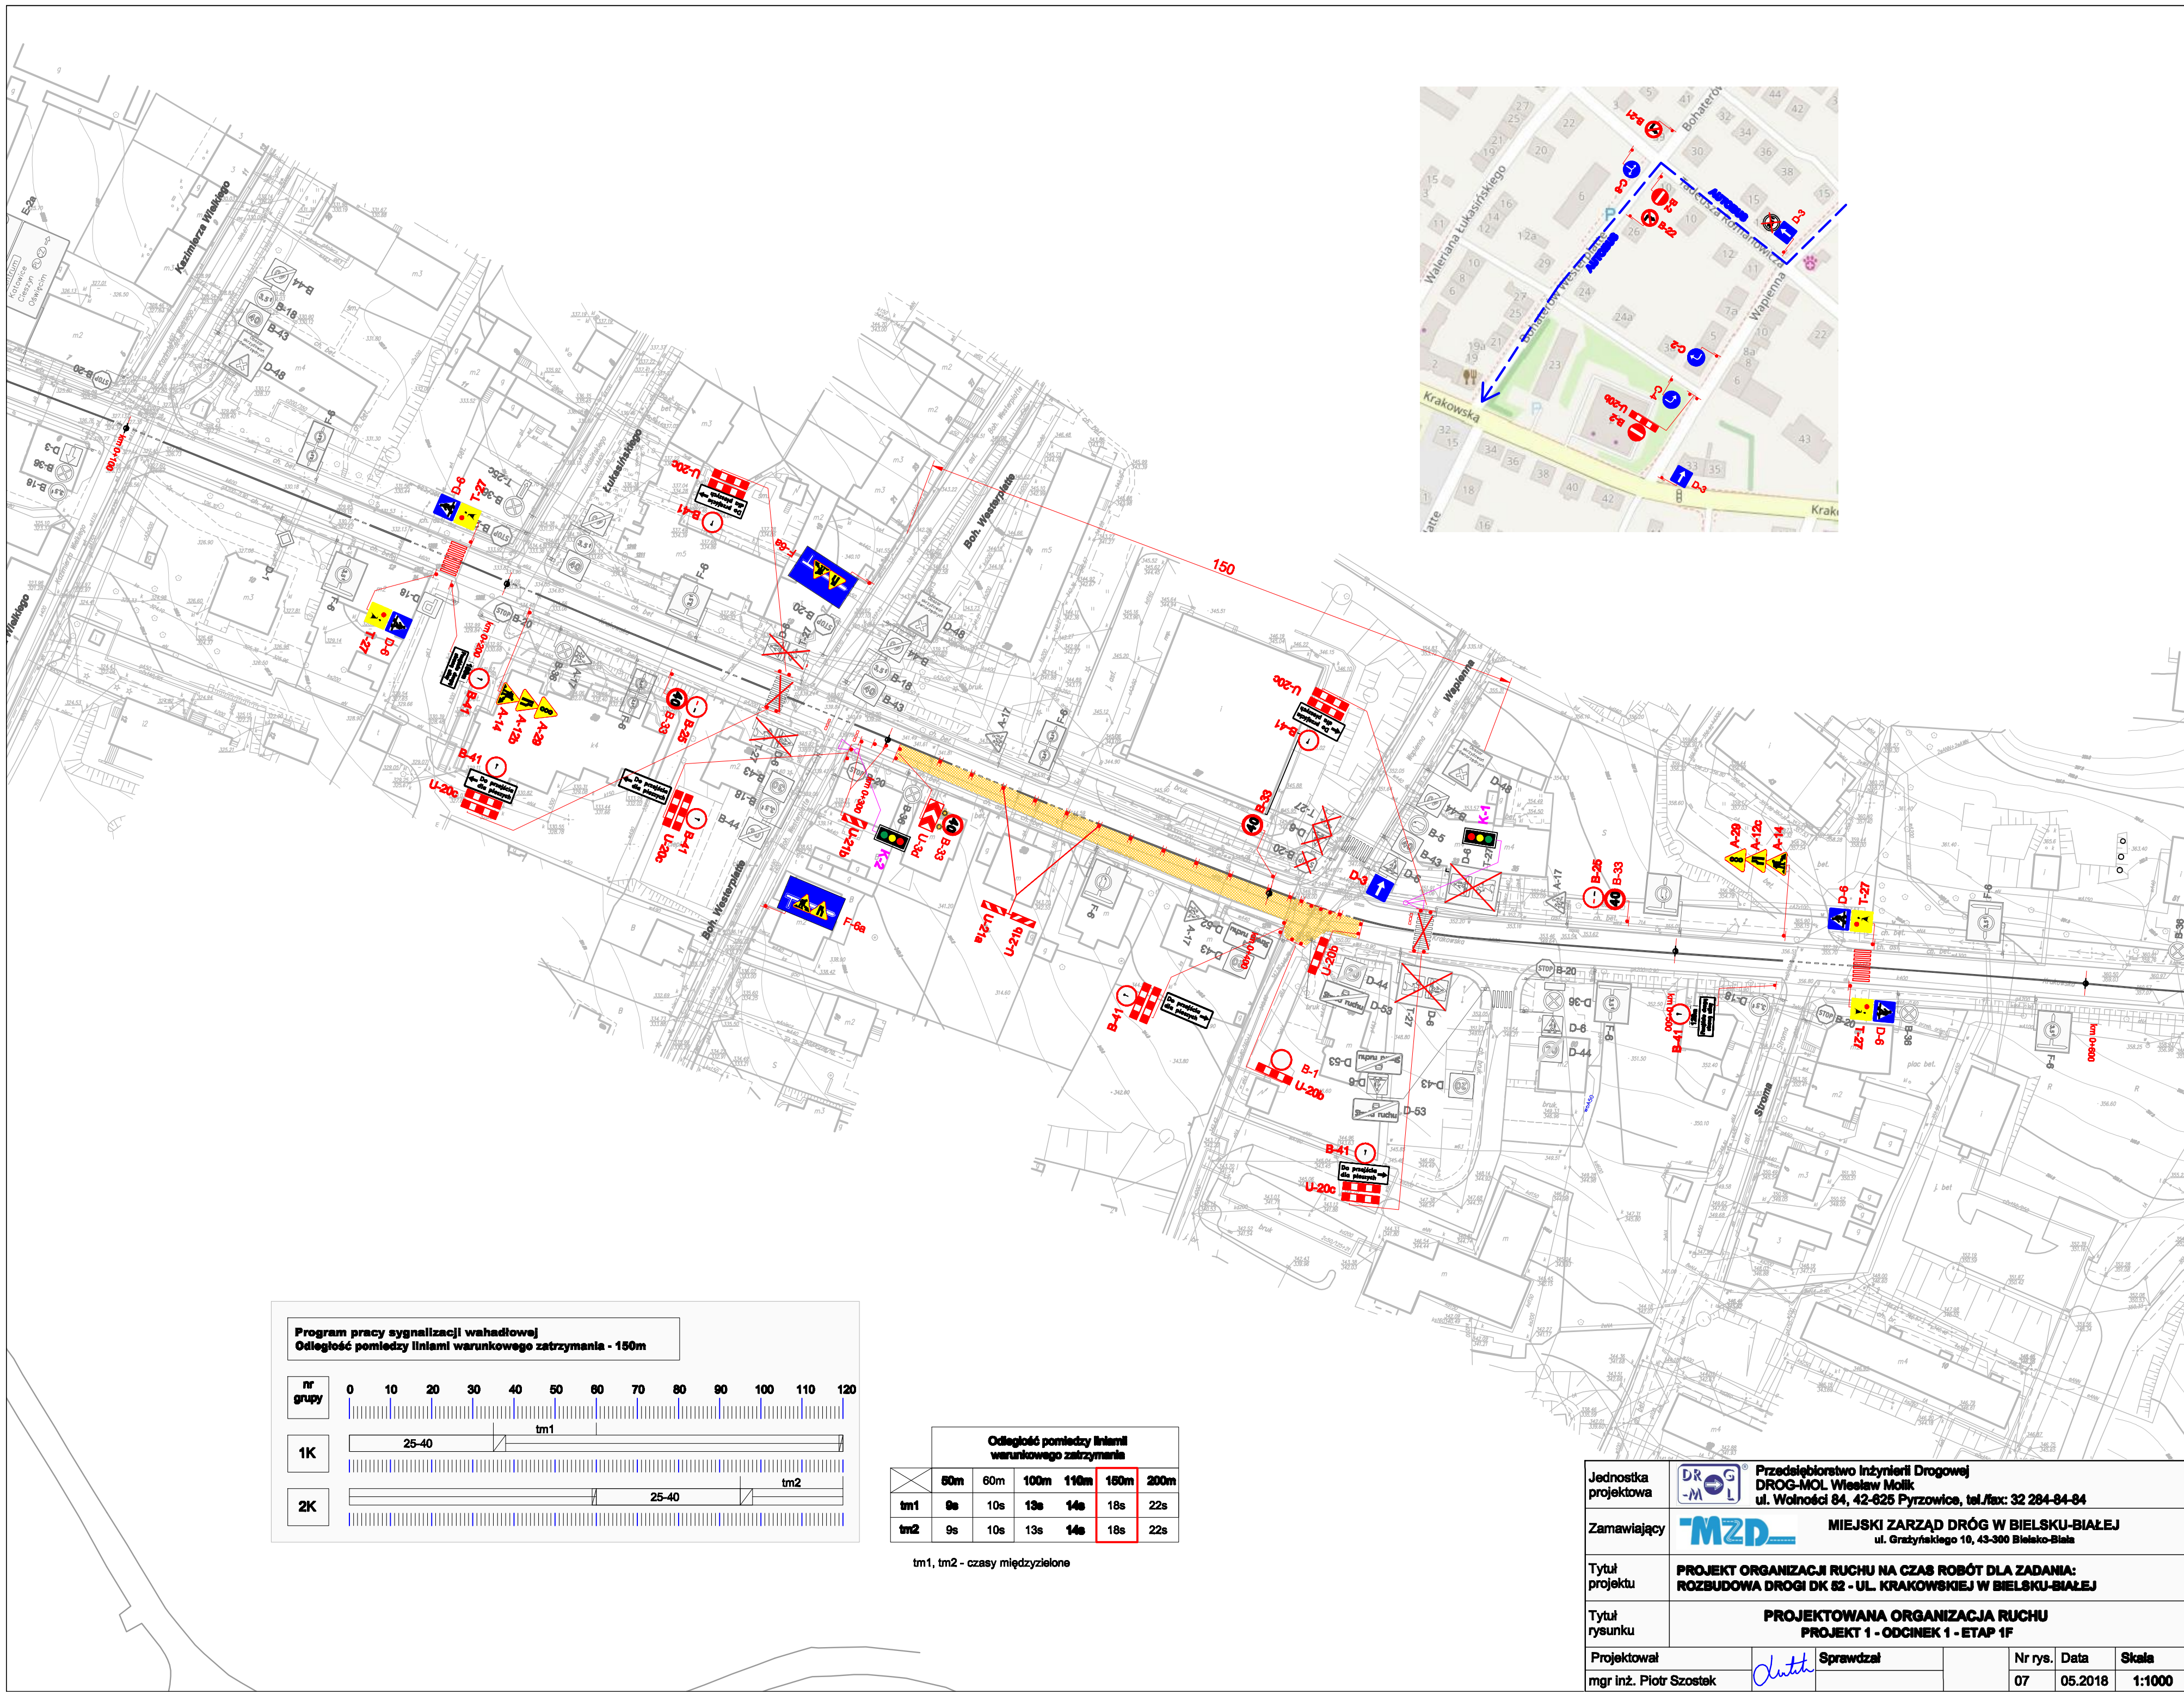

Odległość pomiędzy liniami warunkowego zatrzymania						
	50m	60m	100m	110m	160m	200m
tm1	9s	10s	13s	14s	18s	22s
tm2	9s	10s	13s	14s	18s	22s

tm1, tm2 - czasy międzyliniowe

Jednostka projektowa	Przetsiębiorstwo Inżynierii Drogowej DROG-MOL Wiesław Molik ul. Wolności 84, 42-625 Pyrzowice, tel./fax: 32 284-84-84				
Zamawiający	MIEJSKI ZARZĄD DRÓG W BIELSKU-BIAŁEJ ul. Grzyfickiego 10, 43-300 Bielsko-Biała				
Tytuł projektu	PROJEKT ORGANIZACJI RUCHU NA CZAS ROBÓT DLA ZADANIA: ROZBUDOWA DROGI DK 62 - UL. KRAKOWSKIEJ W BIELSKU-BIAŁEJ				
Tytuł rysunku	PROJEKTOWANA ORGANIZACJA RUCHU PROJEKT 1 - ODCINEK 1 - ETAP 1F				
Projektował	mgr inż. Piotr Szostek		Sprawdzał		
Nr rys.	07	Data	05.2018	Skala	1:1000