


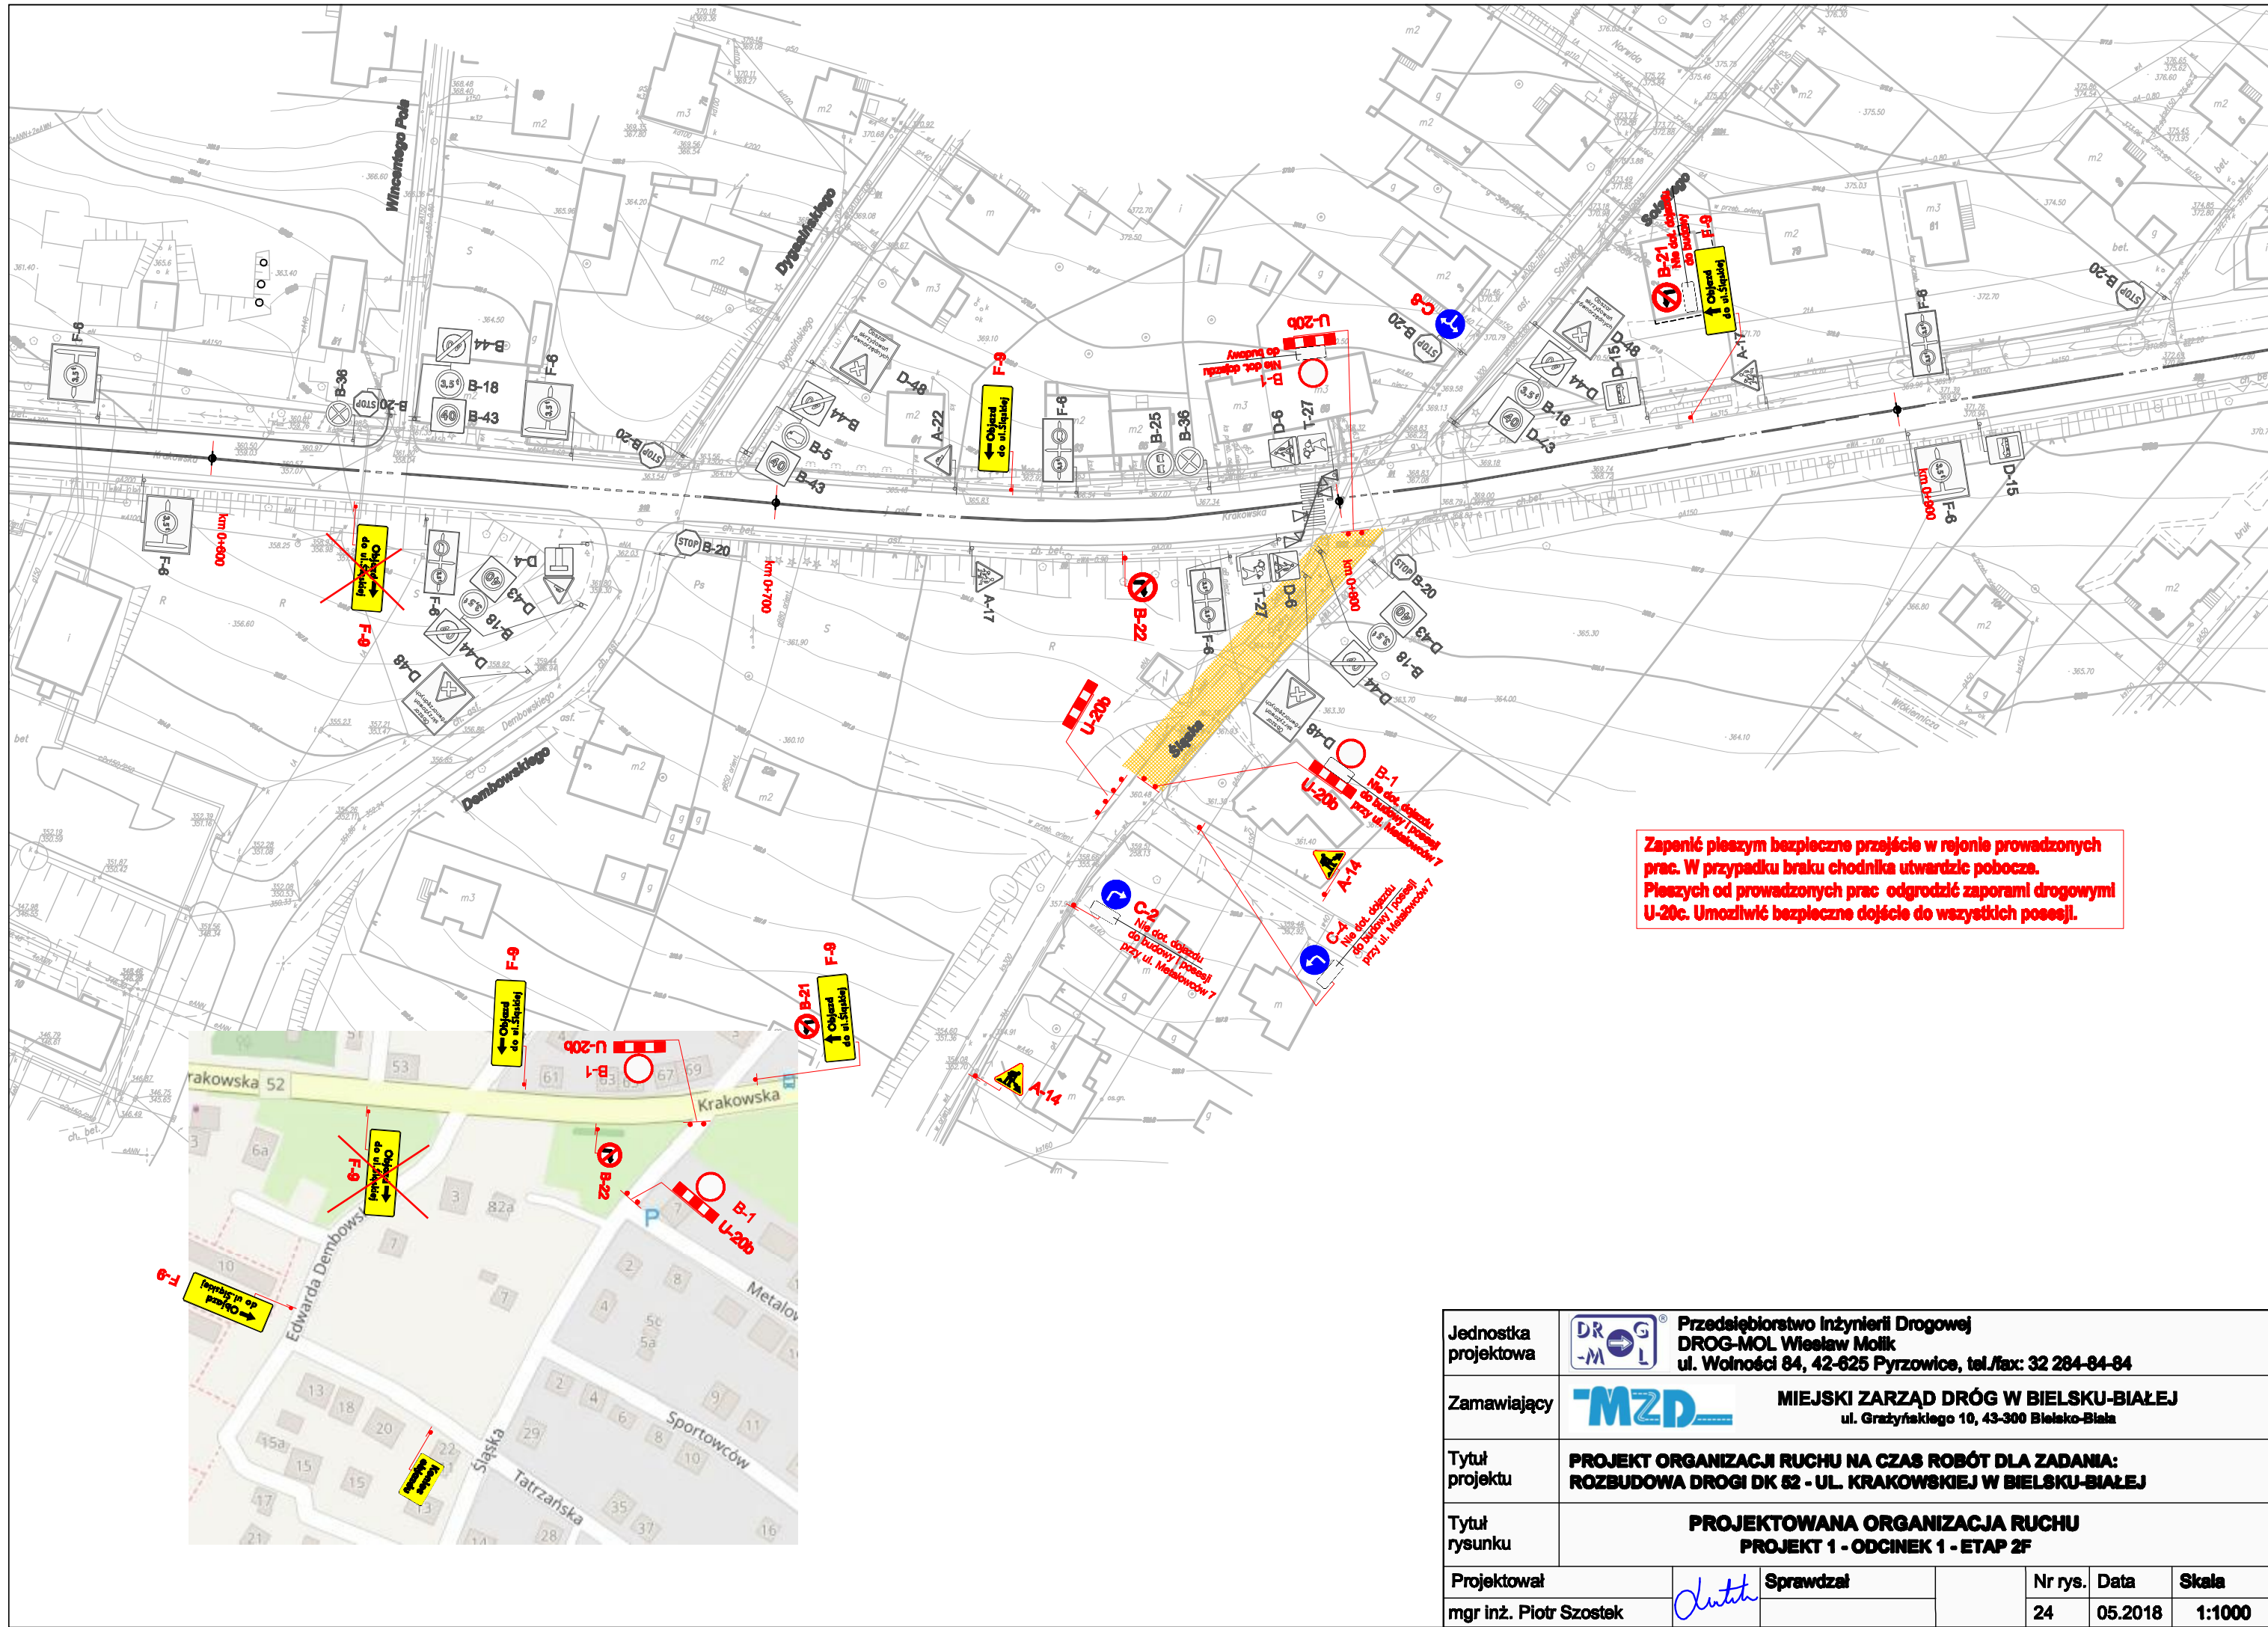

|                      |   |  |           |         |         |
|----------------------|---|--|-----------|---------|---------|
| Jednostka projektowa | <div><div><div>DR</div><div>M</div><div>G</div><div>L</div></div><div>Przedsiębiorstwo Inżynierii Drogowej<br/>DROG-MOL Wiesław Molik<br/>ul. Wolności 84, 42-625 Pyrzowice, tel./fax: 32 284-84-84</div></div> |  |           |         |         |
| Zamawiający          | <div><div><div>MZD</div><div>MIEJSKI ZARZĄD DRÓG W BIELSKU-BIAŁEJ<br/>ul. Grażyńskiego 10, 43-300 Bielsko-Biała</div></div></div>                                                                               |  |           |         |         |
| Tytuł projektu       | PROJEKT ORGANIZACJI RUCHU NA CZAS ROBÓT DLA ZADANIA:<br>ROZBUDOWA DROGI DK 82 - UL. KRAKOWSKIEJ W BIELSKU-BIAŁEJ                                                                                                |  |           |         |         |
| Tytuł rysunku        | PROJEKTOWANA ORGANIZACJA RUCHU<br>PROJEKT 1 - ODCINEK 1 - ETAP 2F   |  |           |         |         |
| Projektował          | <div><div>mgr inż. Piotr Szostek</div><div></div></div>   |  | Sprawdzał | Nr rys. | Data    |
|                      |   |  |           | 24      | 05.2018 |
|                      |   |  |           |         | Skala   |
|                      |   |  |           |         | 1:1000  |