


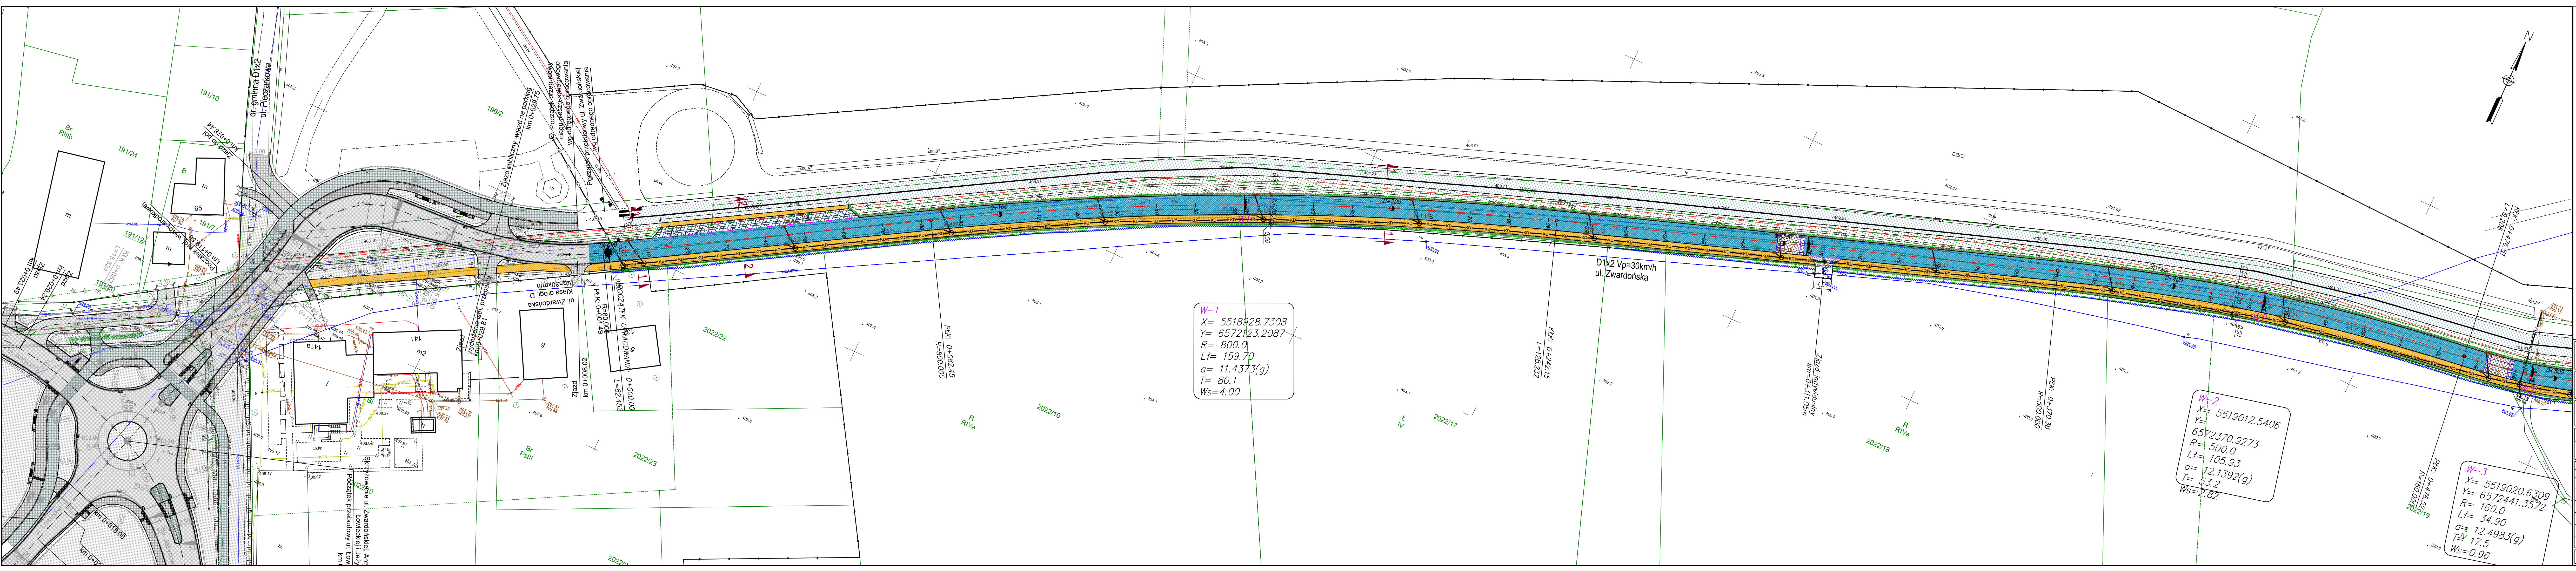

LEGENDA:

- proj. krawędź jezdni
- proj. krawędź pobocza
- proj. krawężnik betonowy 15x30 wys. 12 cm
- proj. krawężnik betonowy najazdowy 15x22 wys. 4 cm
- proj. krawężnik kamieniny 20x30 ułożony 'na płasko' wys. 4cm
- proj. krawężnik kamieniny 20x30 wys. 12cm
- proj. krawędź opaski
- proj. obrzeże betonowe 6x30 wys. 3 cm
- proj. obrzeże betonowe 6x30 wys. 0 cm
- proj. obrzeże betonowe 6x20 wys. 0 cm
- proj. przesunięcie ogrodzenia
- proj. wpusty deszczowe przykrawężnikowy
- proj. wpusty deszczowe
- proj. kanalizacja deszczowa
- istn. kanalizacja deszczowa
- proj. studnia kanalizacyjna
- proj. nawierzchnia jezdni
- proj. nawierzchnia chodnika z kostki betonowej gr. 8 cm szara
- proj. nawierzchnia wyniesiona na 10 cm z kostki betonowej gr. 8 cm czerwona
- proj. nawierzchnia ścieżki rowerowej z betonu asfaltowego kolor czerwony
- proj. nawierzchnia pobocza umocnionego
- proj. nawierzchni zatoki postojowej (parking)
- proj. trawnik
- proj. nawierzchnia zjazdu z kostki betonowej
- proj. nawierzchnia zjazdu z betonu asfaltowego
- proj. nawierzchnia z kostki kamiennej
- ist. nawierzchnia chodnika
- ist. nawierzchnia ciągu pieszo-rowerowego
- proj. niwelacja terenu po zasypaniu istniejącego rowu

WYKONAWCA:
Drog-Men
DROG-MEN SP. Z O.O.
UL. SZYB WALENTY 32; 41-700 RUDA ŚLĄSKA
tel. 881-321-601 www.drog-men.pl; e-mail: biuro@drog-men.pl

INWESTOR:
MIEJSKI ZARZĄD DRÓG W BIELSKO-BIAŁEJ
UL. MICHAŁA GRAŻYŃSKIEGO 10, 43-300 BIELSKO-BIAŁA

NAZWA OBIĘKTU BUDOWLANEGO:
KONCEPCJA ROZBUDOWY ULICY ZWARDOŃSKIEJ W BIELSKU - BIAŁEJ

ADRES OBIĘKTU	MIEJSCOWOŚĆ	POWIAŁT	WOJEWÓDZTWO
UL. MICHAŁA GRAŻYŃSKIEGO 10	M. BIELSKO-BIAŁA	M. BIELSKO-BIAŁA	ŚLĄSKIE
STADIUM	PLAN SYTUACYJNY - Wariant 1 - Cz. 1		
KP			

ZESPÓŁ PROJEKTOWY			
FUNKCJA	IMIE I NAZWISKO	NR UPIS - SPECJALNOŚĆ	PODPIS
Projektant	mgr inż. Radosław MENCFEL	SLK4372P000112 DROGOWIA	<i>[Signature]</i>
SPRAWDZIŁ	-	-	-
OPRACOWAŁ	mgr inż. Karina KRUPA	-	<i>[Signature]</i>
OPRACOWAŁ	Artur MACHURA	-	<i>[Signature]</i>
OPRACOWAŁ	-	-	-
OPRACOWAŁ	-	-	-

Nr projektu	Data zatwierdzenia	Skala	Brutto	Nr rys.
0179/18	02.2019	1:500	DROGOWA	D-2.1.1