


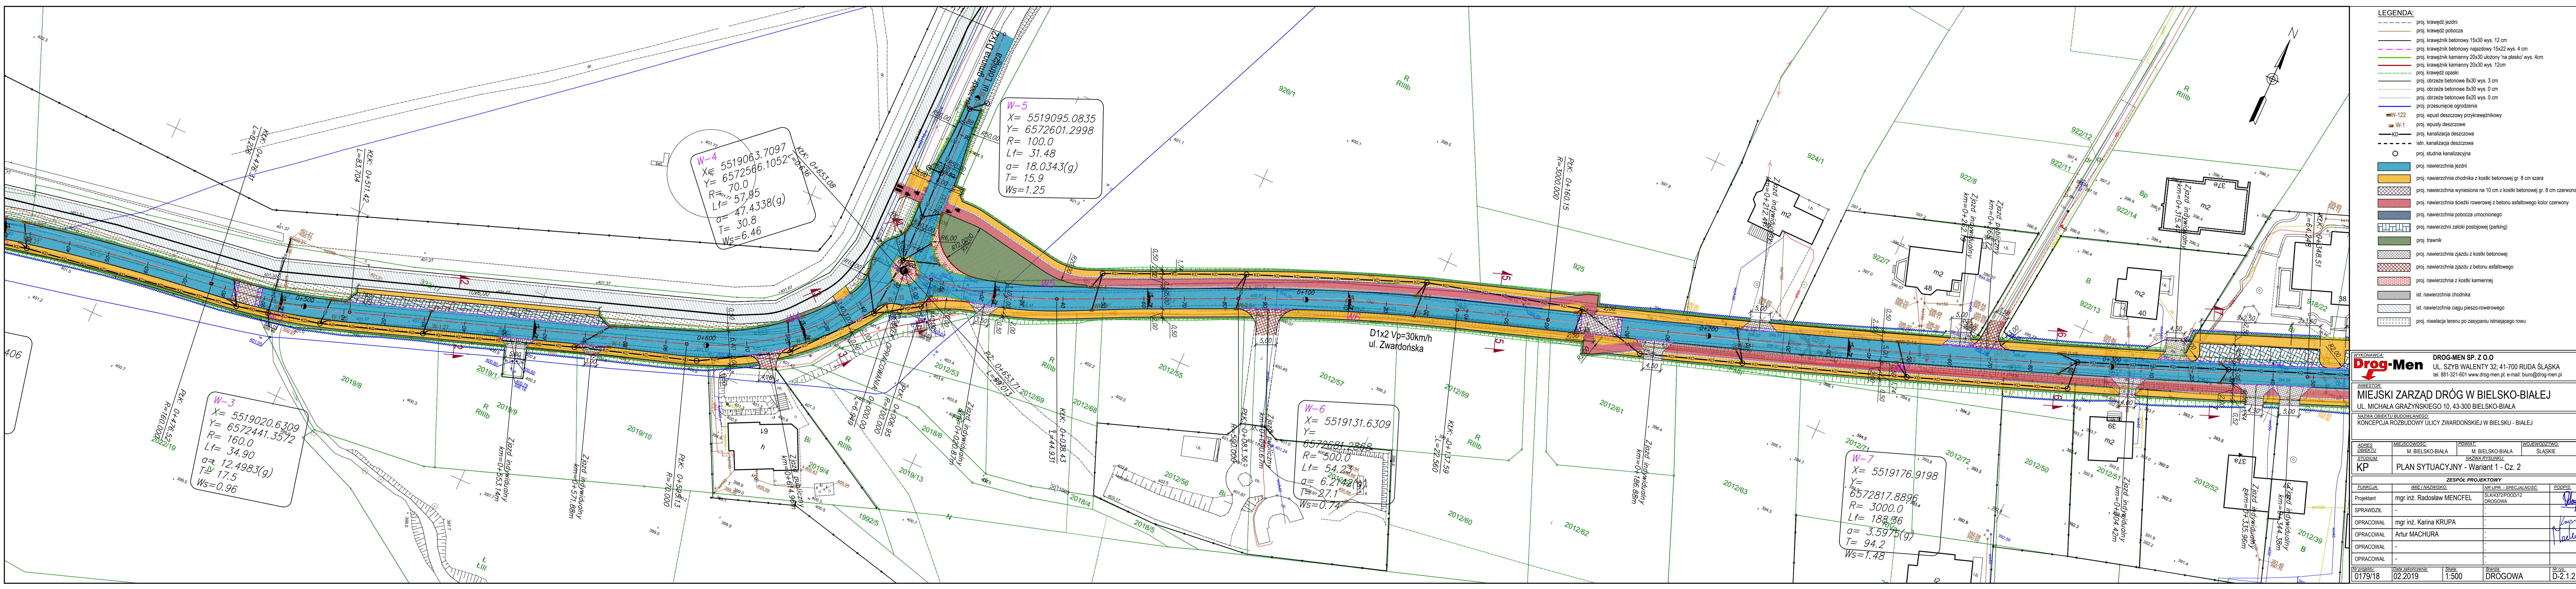

- LEGENDA:**
- proj. krawężń jezdn
 - proj. krawężń pobocza
 - proj. krawężnik betonowy 15x30 wys. 12 cm
 - proj. krawężnik betonowy najazdowy 15x22 wys. 4 cm
 - proj. krawężnik kamienny 20x30 ułożony 'na płasko' wys. 4cm
 - proj. krawężnik kamienny 20x30 wys. 12cm
 - proj. krawężń opaski
 - proj. obrzeże betonowe 8x30 wys. 3 cm
 - proj. obrzeże betonowe 8x30 wys. 0 cm
 - proj. obrzeże betonowe 6x20 wys. 0 cm
 - proj. przesunięcie ogrodzenia
 - proj. wpuść deszczowy przykrawężnikowy
 - proj. wpuść deszczowy
 - proj. kanalizacja deszczowa
 - istn. kanalizacja deszczowa
 - proj. studnia kanalizacyjna
 - proj. nawierzchnia jezdn
 - proj. nawierzchnia chodnika z kostki betonowej gr. 8 cm szara
 - proj. nawierzchnia wyniesiona na 10 cm z kostki betonowej gr. 8 cm czerwona
 - proj. nawierzchnia ścieżki rowerowej z betonu asfaltowego kolor czerwony
 - proj. nawierzchnia pobocza umocnionego
 - proj. nawierzchni zatoki postojowej (parking)
 - proj. trawnik
 - proj. nawierzchnia zjazdu z kostki betonowej
 - proj. nawierzchnia zjazdu z betonu asfaltowego
 - proj. nawierzchnia z kostki kamiennej
 - ist. nawierzchnia chodnika
 - ist. nawierzchnia ciągu pieszko-rowerowego
 - proj. niwelacja terenu po zasypaniu istniejącego rowu

WYKONAWCA:
Drop-Men

UL. SZYB WALENTY 32; 41-700 RUDA ŚLĄSKA
tel. 881-321-601 www.drog-men.pl; e-mail: biuro@drog-men.pl

INWESTOR:
MIEJSKI ZARZĄD DRÓG W BIELSKO-BIAŁEJ
UL. MICHAŁA GRAZYŃSKIEGO 10, 43-300 BIELSKO-BIAŁA

NAZWA OBIEKTU BUDOWLANEGO:
KONCEPCJA ROZBUDOWY ULICY ZWARDOŃSKIEJ W BIELSKU - BIAŁEJ

ADRES OBIEKTU	MIEJSCOWOŚĆ:	POWIAT:	WOJEWÓDZTWO:
STUDIUM	M. BIELSKO-BIAŁA	M. BIELSKO-BIAŁA	ŚLĄSKIE
KP	PLAN SITUACYJNY - <u>NAZWA RYSUNKU</u> : Cz. 2		

ZESPÓŁ PROJEKTOWY

FUNKCJA:	IMI I NAZWISKO:	NR UPR. - SPECJALNOŚĆ:	PODPIS:
Projektant	mgr inż. Radosław MENCFEL	SLK4372/POOD12 DROGOWA	
SPRAWDZIŁ	-		
OPRACOWAŁ	mgr inż. Karina KRUPA		
OPRACOWAŁ	Artur MACHURA		
OPRACOWAŁ	-		
OPRACOWAŁ	-		
Nr projektu:	Data zatwierdzenia:	Skala:	Branda:
0179/18	02.2019	1:500	DROGOWA
			Nr rys.: D-2.1.2