


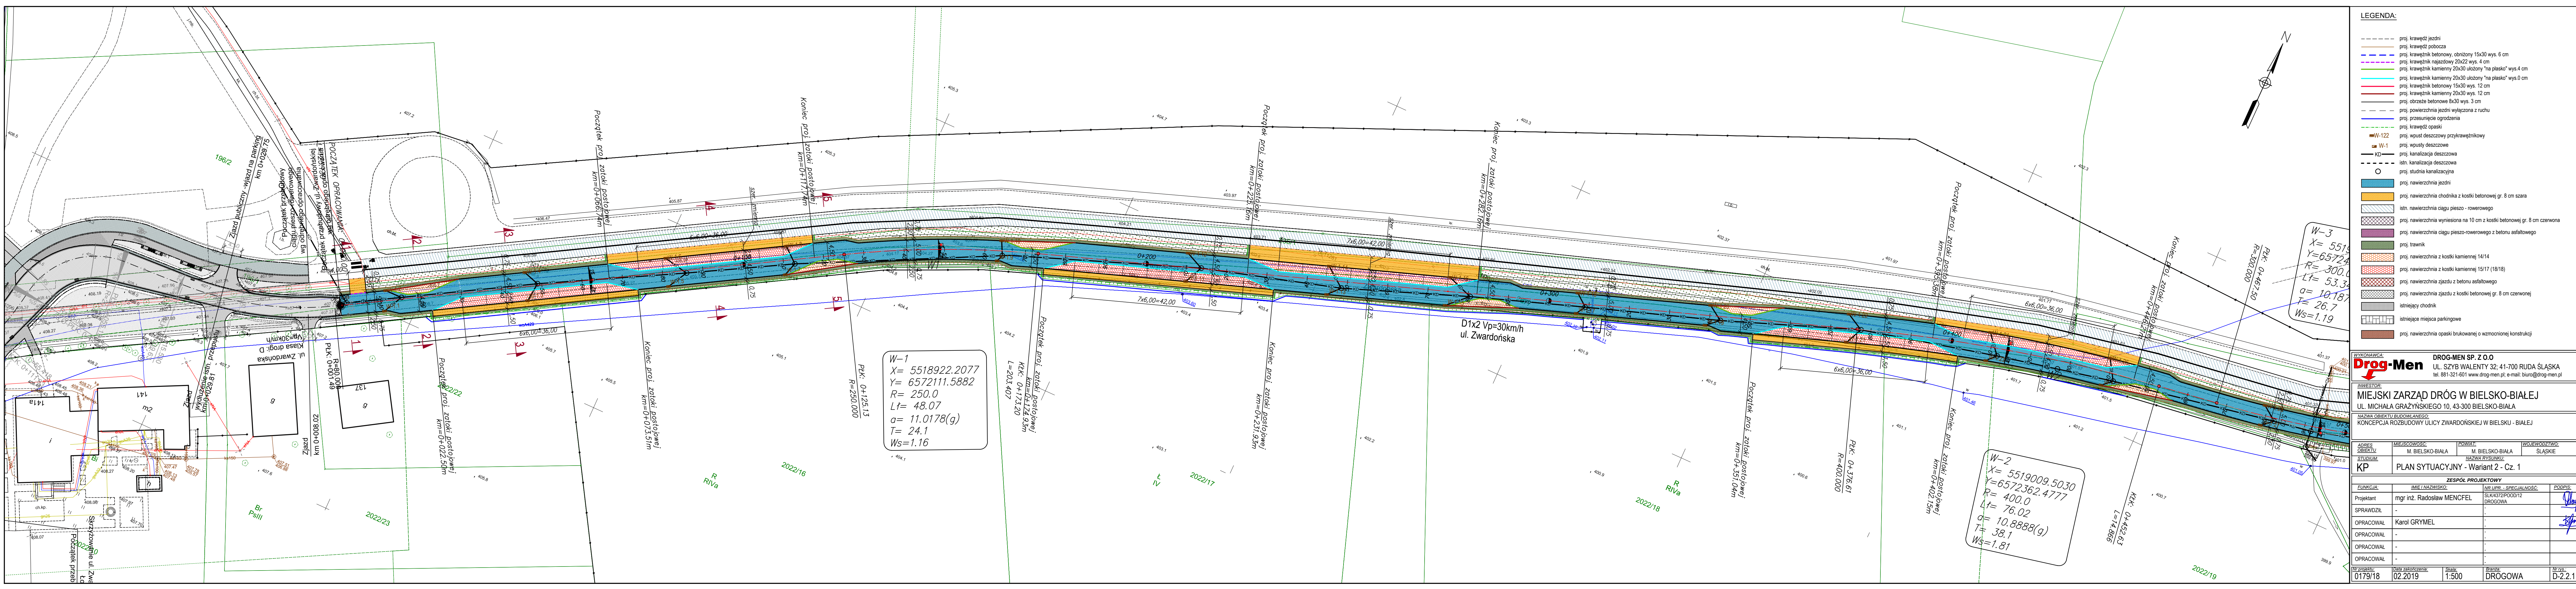

- LEGENDA:
- proj. krawężnik jezdni
 - proj. krawężnik pobocza
 - proj. krawężnik betonowy, obrzynony 15x30 wys. 6 cm
 - proj. krawężnik najazdowy 20x22 wys. 4 cm
 - proj. krawężnik kamienny 20x30 ułożony "na płasko" wys. 4 cm
 - proj. krawężnik kamienny 20x30 ułożony "na płasko" wys. 12 cm
 - proj. krawężnik betonowy 15x30 wys. 12 cm
 - proj. krawężnik kamienny 20x30 wys. 12 cm
 - proj. obrzeże betonowe 8x30 wys. 3 cm
 - proj. powierzchnia jezdni wyłączonej z ruchu
 - proj. przesunięcie ogrodzenia
 - proj. krawężnik opaski
 - proj. W-122
 - proj. W-1
 - proj. KD
 - proj. istn. kanalizacja deszczowa
 - proj. studnia kanalizacyjna
 - proj. nawierzchnia jezdni
 - proj. nawierzchnia chodnika z kostki betonowej gr. 8 cm szara
 - istn. nawierzchnia ciągu pieszego - rowerowego
 - proj. nawierzchnia wyniesiona na 10 cm z kostki betonowej gr. 8 cm czerwona
 - proj. nawierzchnia ciągu pieszego-rowerowego z betonu asfaltowego
 - proj. trawnik
 - proj. nawierzchnia z kostki kamiennej 14/14
 - proj. nawierzchnia z kostki kamiennej 15/17 (18/18)
 - proj. nawierzchnia zjazdu z betonu asfaltowego
 - proj. nawierzchnia zjazdu z kostki betonowej gr. 8 cm czerwonej
 - istniejący chodnik
 - istniejące miejsca parkingowe
 - proj. nawierzchnia opaski brukowanej o wzmożonej konstrukcji

W-3
X= 551909.5030
Y= 657211.5882
R= 250.0
Lt= 48.07
q= 11.0178(g)
T= 24.1
Ws= 1.16

W-2
X= 551909.5030
Y= 657211.5882
R= 250.0
Lt= 48.07
q= 11.0178(g)
T= 24.1
Ws= 1.16

W-1
X= 5518922.2077
Y= 657211.5882
R= 250.0
Lt= 48.07
q= 11.0178(g)
T= 24.1
Ws= 1.16

WYKONAWCA:

Drop-Men

DROG-MEN SP. Z O.O.

UL. SZYB WALENTY 32; 41-700 RUDA ŚLĄSKA

tel. 881-321-601 www.drog-men.pl; e-mail: biuro@drog-men.pl

INWESTOR:

MIEJSKI ZARZĄD DRÓG W BIELSKO-BIAŁEJ

UL. MICHAŁA GRAZYŃSKIEGO 10, 43-300 BIELSKO-BIAŁA

NAZWA OBIEKTU BUDOWLANEGO:

KONCEPCJA ROZBUDOWY ULICY ZWARDOŃSKIEJ W BIELSKU - BIAŁEJ

ADRES OBIEKTU	MIEJSCOWOŚĆ:	POWIAT:	WOJEWÓDZTWO:
	M. BIELSKO-BIAŁA	M. BIELSKO-BIAŁA	ŚLĄSKIE
STUDIUM	NAZWA RYSUNKU:		
KP	PLAN SYTUACYJNY - Wariant 2 - Cz. 1		

ZESPÓŁ PROJEKTOWY

FUNKCJA:	IMIĘ I NAZWISKO:	NR UPR. - SPECJALNOŚĆ:	PODPIS:
Projektant	mgr inż. Radosław MENCHEL	SLK4372/POOD12 DROGOWA	
SPRAWDZIŁ	-	-	
OPRACOWAŁ	Karol GRYMEL	-	
OPRACOWAŁ	-	-	
OPRACOWAŁ	-	-	
OPRACOWAŁ	-	-	

Nr projektu:

0179/18

Data zakończenia:

02.2019

Skala:

1:500

Branka:

DROGOWA

Nr rys.:

D-2.2.1