




- LEGENDA:**
- proj. krawężnik pobocza
 - proj. krawężnik betonowy najazdowy 15x22 wys. 4 cm
 - proj. krawężnik kamieniny 20x30 ułożony 'na płasko' wys. 12 cm
 - proj. krawężnik betonowy 15x30 wys. 12 cm
 - proj. krawężnik kamieniny 20x30 wys. 12 cm
 - proj. obrzeże betonowe 8x30 wys. 3 cm
 - proj. krawężnik opaski
 - proj. obrzeże betonowe 6x30 wys. 0 cm
 - proj. przesunięcie ogrodzenia
 - proj. wpuść deszczowy przykrawężnikowy
 - W-122
 - W-1
 - proj. kanalizacja deszczowa
 - istn. kanalizacja deszczowa
 - proj. studnia kanalizacyjna
 - proj. nawierzchnia jezdni
 - proj. nawierzchnia chodnika z kostki betonowej gr. 8 cm szara
 - proj. nawierzchnia ścieżki rowerowej z betonu asfaltowego
 - istn. nawierzchnia ciągu pieszo - rowerowego
 - istn. nawierzchnia ścieżki rowerowej
 - proj. nawierzchnia wyniesiona na 10 cm z kostki betonowej gr. 8 cm czerwona
 - proj. nawierzchnia zjazdu z betonu asfaltowego
 - proj. nawierzchnia zjazdu z kostki betonowej gr. 8 cm czerwonej
 - proj. nawierzchnia z kostki kamiennej 14/14
 - proj. trawnik
 - istn. miejsca parkingowe
 - istn. chodnik
 - proj. nawierzchnia zatoki postojowej (parking)
 - proj. nawierzchnia z kostki kamiennej 18/18

WYKONAWCA:
Drog-Men DROG-MEN SP. Z O.O.
UL. SZYB WALENTY 32; 41-700 RUDA ŚLĄSKA
tel. 881-321-601 www.drog-men.pl e-mail: biuro@drog-men.pl

INWESTOR:
MIEJSKI ZARZĄD DRÓG W BIELSKO-BIAŁEJ
UL. MICHAŁA GRAŻYŃSKIEGO 10, 43-300 BIELSKO-BIAŁA

NAZWA OBIEKTU BUDOWLANEGO:
KONCEPCJA ROZBUDOWY ULICY ZWARDOŃSKIEJ W BIELSKU - BIAŁEJ

ADRES OBIEKTU	MIEJSCOWOŚĆ	POWIAT	WOJEWÓDZTWO
STUDIUM	M. BIELSKO-BIAŁA	M. BIELSKO-BIAŁA	ŚLĄSKIE
PLAN SYTUACYJNY - Wariant 3 - Cz.1	NADZORCA		

ZESPÓŁ PROJEKTOWY			
FUNKCJA	IMIĘ I NAZWISKO	NR UPN - SPECJALNOŚĆ	PODPIS
Projektant	mgr inż. Radosław MENCHEL	SLK4372/POOD/12 DROGOWA	
SPRAWDZIŁ	-	-	
OPRACOWAŁA	mgr inż. Karina KRUPA	-	
OPRACOWAŁ	-	-	
OPRACOWAŁ	-	-	
OPRACOWAŁ	-	-	
Nr projektu	Data zakończenia	Skala	Brzoza
0179/18	02.2019	1:500	DROGOWA
			Nr rys. D-2.3.1