


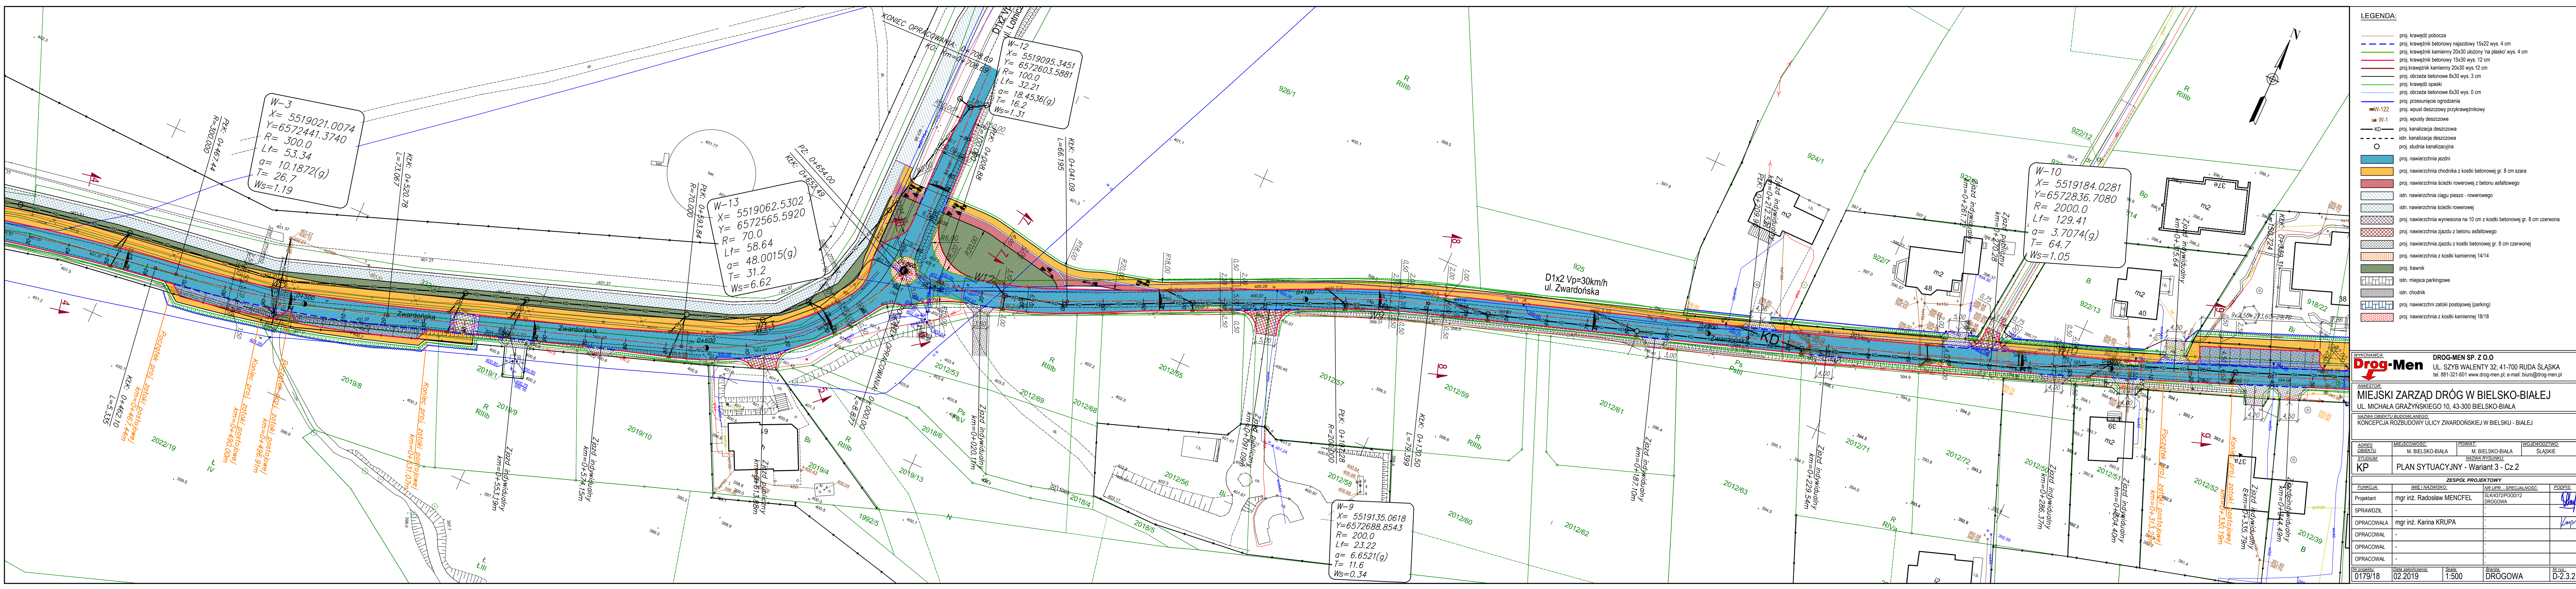

- LEGENDA:
- proj. krawężnik pobocza
 - proj. krawężnik betonowy najazdowy 15x22 wys. 4 cm
 - proj. krawężnik kamienny 20x30 ułożony 'na płasko' wys. 4 cm
 - proj. krawężnik betonowy 15x30 wys. 12 cm
 - proj. krawężnik kamienny 20x30 wys. 12 cm
 - proj. obrzeże betonowe 6x30 wys. 3 cm
 - proj. obrzeże betonowe 6x30 wys. 0 cm
 - proj. przesunięcie ogrodzenia
 - proj. wpuść deszczowy przykrawężnikowy
 - W-122
 - W-1
 - proj. kanalizacja deszczowa
 - istn. kanalizacja deszczowa
 - proj. studnia kanalizacyjna
 - proj. nawierzchnia jezdni
 - proj. nawierzchnia chodnika z kostki betonowej gr. 8 cm szara
 - proj. nawierzchnia ścieżki rowerowej z betonu asfaltowego
 - istn. nawierzchnia ciągu pieszo - rowerowego
 - istn. nawierzchnia ścieżki rowerowej
 - proj. nawierzchnia wyniesiona na 10 cm z kostki betonowej gr. 8 cm czerwona
 - proj. nawierzchnia zjazdu z betonu asfaltowego
 - proj. nawierzchnia zjazdu z kostki betonowej gr. 8 cm czerwonej
 - proj. nawierzchnia z kostki kamiennej 14/14
 - proj. trawnik
 - istn. miejsca parkingowe
 - istn. chodnik
 - proj. nawierzchnia zatoki postojowej (parking)
 - proj. nawierzchnia z kostki kamiennej 18/18

WYKONAWCA: **Drog-Men** DROG-MEN SP. Z O.O. UL. SZYB WALENTY 32; 41-700 RUDA ŚLĄSKA tel. 881-321-601 www.drog-men.pl, e-mail: biuro@drog-men.pl

INWESTOR: **MIEJSKI ZARZĄD DRÓG W BIELSKO-BIAŁEJ** UL. MICHAŁA GRAZYŃSKIEGO 10, 43-300 BIELSKO-BIAŁA

NAZWA OBIEKTU BUDOWLANEGO: KONCEPCJA ROZBUDOWY ULICY ZWARDOŃSKIEJ W BIELSKU - BIAŁEJ

ADRES OBIEKTU	MIEJSCOWOŚĆ	POMIAR	WOJEWÓDZTWO
STUDIUM	M. BIELSKO-BIAŁA	M. BIELSKO-BIAŁA	ŚLĄSKIE
KP	PLAN SITUACYJNY - Wariant 3 - Cz.2	NAZWA RYSUNKU	

FUNKCJA	IMIE I NAZWISKO	NR UPR. - SPECJALNOŚĆ	PODPIS
Projektant	mgr inż. Radosław MENCFEL	SLK4372/POOD12 DROGOWA	
SPRAWDZIŁ	-		
OPRACOWAŁA	mgr inż. Karina KRUPA		
OPRACOWAŁ	-		
OPRACOWAŁ	-		
OPRACOWAŁ	-		

Nr projektu:	Data zatwierdzenia:	Skala:	Brutto:	Nr rys.:
0179/18	02.2019	1:500	DROGOWA	D-2.3.2