


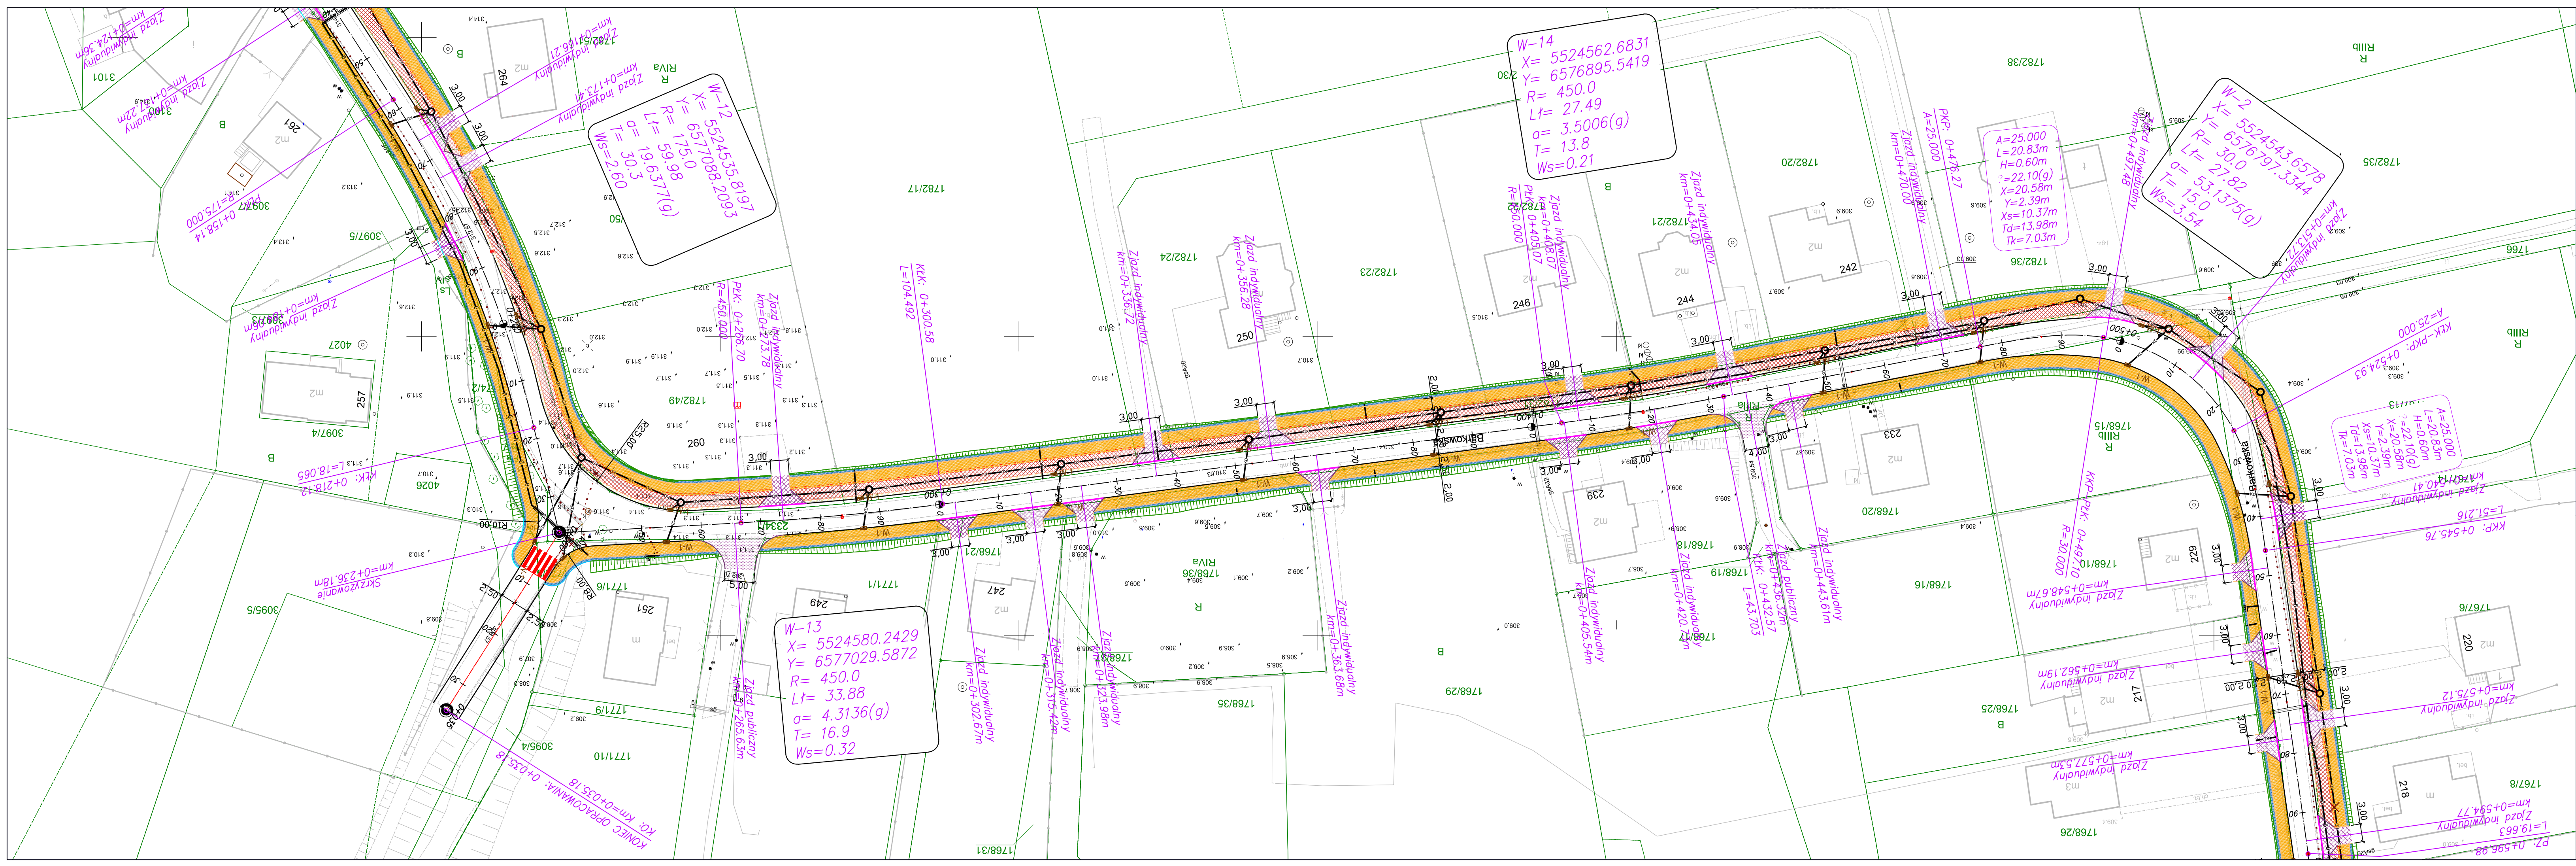

LEGENDA:

- proj. kanalizacja deszczowa
- proj. studnia rewizyjna na kanalizacji deszczowej
- proj. wpust krawężnikowo-jezdniowy
- proj. rura ochronna
- proj. obrzeże betonowe 15x30 wys. (12 cm)
- proj. obrzeże betonowe 8x30 wys. 3 cm
- proj. krawężniki betonowe 30x20
- proj. krawężniki najazdowe 20x22 wys. 4 cm
- linia graniczna MPZP
- proj. pobocze
- proj. nawierzchnia chodnika z kostki betonowej gr. 8 cm szara
- proj. nawierzchnia ścieżki rowerowej z betonu asfaltowego kolor czerwony
- proj. trawnik
- proj. pobocze
- proj. opaska oddzielająca
- proj. zjazd z kostki brukowej
- proj. zjazd z betonu asfaltowego
- proj. umocnienie skarp płytami azurowymi 10x40x60 cm

WYKONAWCA:
Drog-Men
DROG-MEN SP. Z O.O.
UL. SZYB WALENTY 32; 41-700 RUDA ŚLĄSKA
tel. 881-321-601 www.drog-men.pl; e-mail: biuro@drog-men.pl

INWESTOR:
MIEJSKI ZARZĄD DRÓG W BIELSKU-BIAŁEJ
UL. M. GRAŻYŃSKIEGO 10, 43-300 BIELSKO-BIAŁA

NAZWA OBIEKTU BUDOWLANEGO:
KONCEPCJA ROZBUDOWY ULICY BARKOWSKIEJ W BIELSKU - BIAŁEJ

ADRES OBIEKTU	MIEJSCOWOŚĆ	POWIAT	WOJEWÓDZTWO
BIELSKO-BIAŁA	BIELSKO-BIAŁA	BIELSKO-BIAŁA	ŚLĄSKIE

STADIUM: KP
PLAN SYTUACYJNY - Wariant 1

ZESPÓŁ PROJEKTOWY			
FUNKCJA:	IMIĘ I NAZWISKO:	NR UPR. - SPECJALNOŚĆ:	PODPIS:
Projektant	mgr inż. Radosław MENCHEL	SLK/4372/POOD/12 DROGOWA	
SPRAWDZIŁ	-	-	-
OPRACOWAŁ	inż. Wojciech MOLEND	-	
OPRACOWAŁ	-	-	-
OPRACOWAŁ	-	-	-
OPRACOWAŁ	-	-	-

Nr projektu: 0175/18	Data zakończenia: 10.12.2018	Skala: 1:500	Brand: DROGOWA	Nr rys.: 2.2
-----------------------------	-------------------------------------	---------------------	-----------------------	---------------------